


PROVINCIA DI GENOVA
COMUNE DI CAMOGLI

DISCIPLINA DELLE ACQUE DI LAVAMENTO E DELLE
ACQUE DI LAVAGGIO DI AREE ESTERNE

PLANIMETRIA STATO ATTUALE

SCALA 1:200



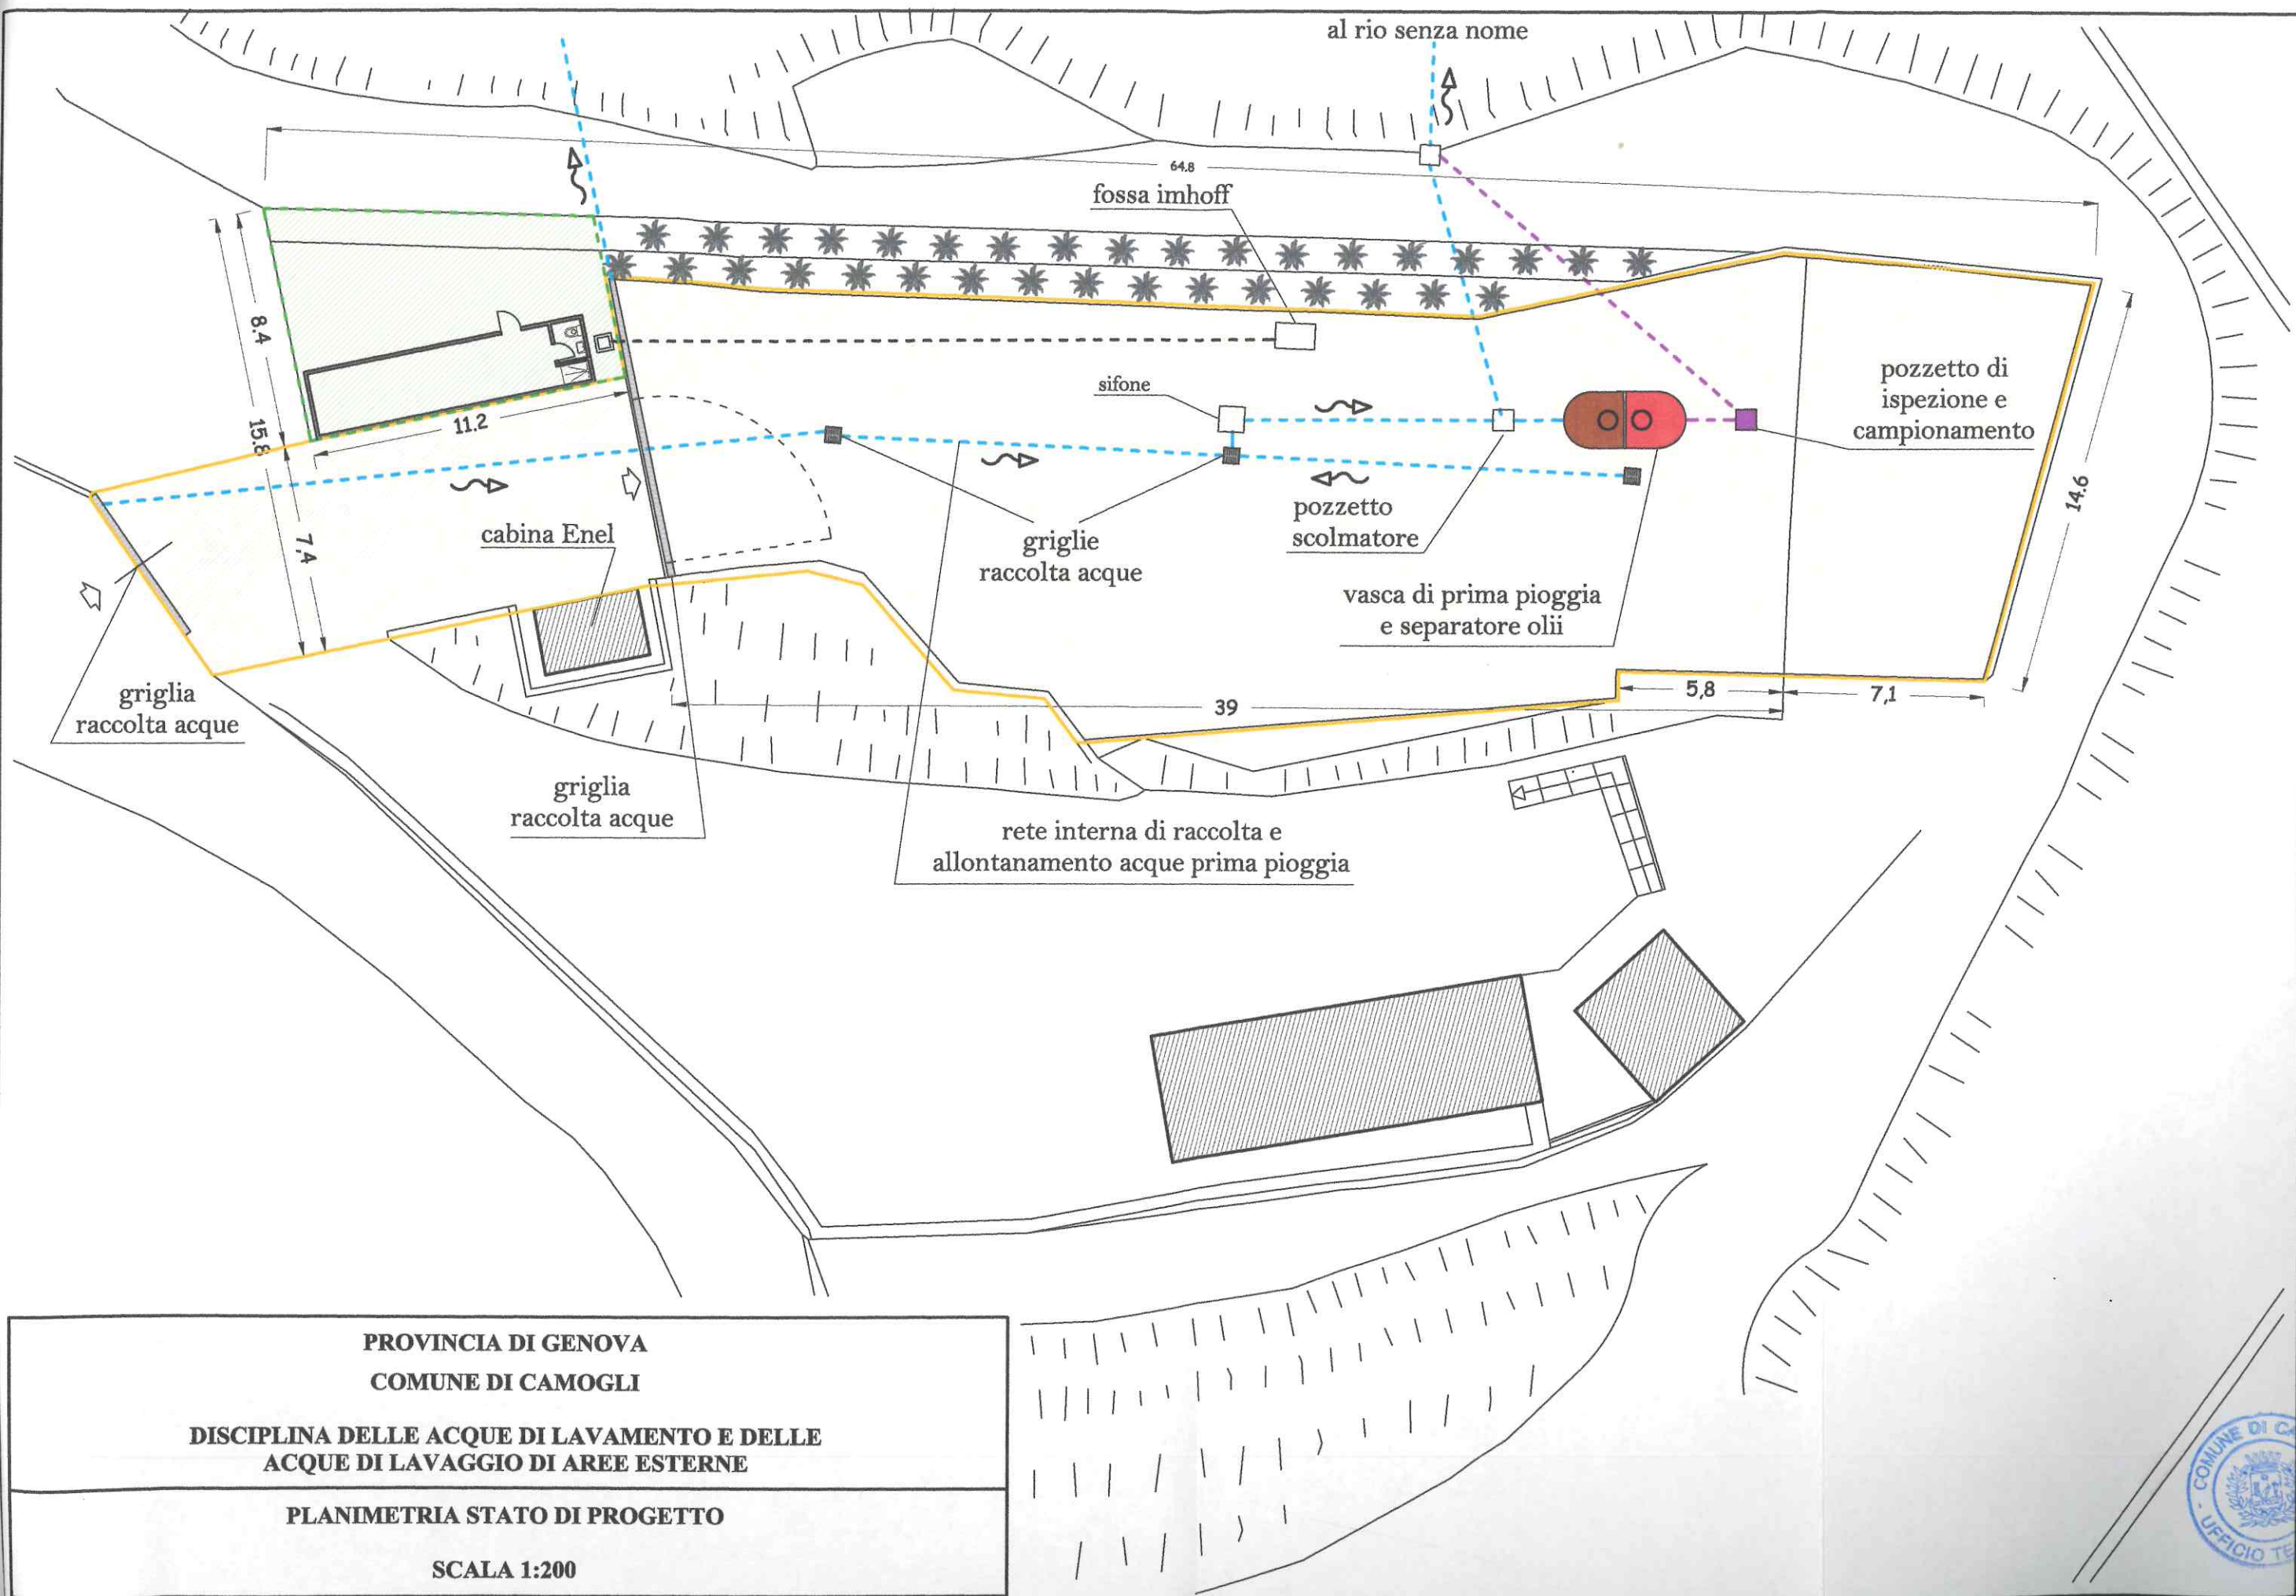

PROVINCIA DI GENOVA
COMUNE DI CAMOGLI

DISCIPLINA DELLE ACQUE DI LAVAMENTO E DELLE
ACQUE DI LAVAGGIO DI AREE ESTERNE

PLANIMETRIA STATO DI PROGETTO

SCALA 1:200

