


Comune di Rapallo Centro conferimento rifiuti RSU di Tonnego

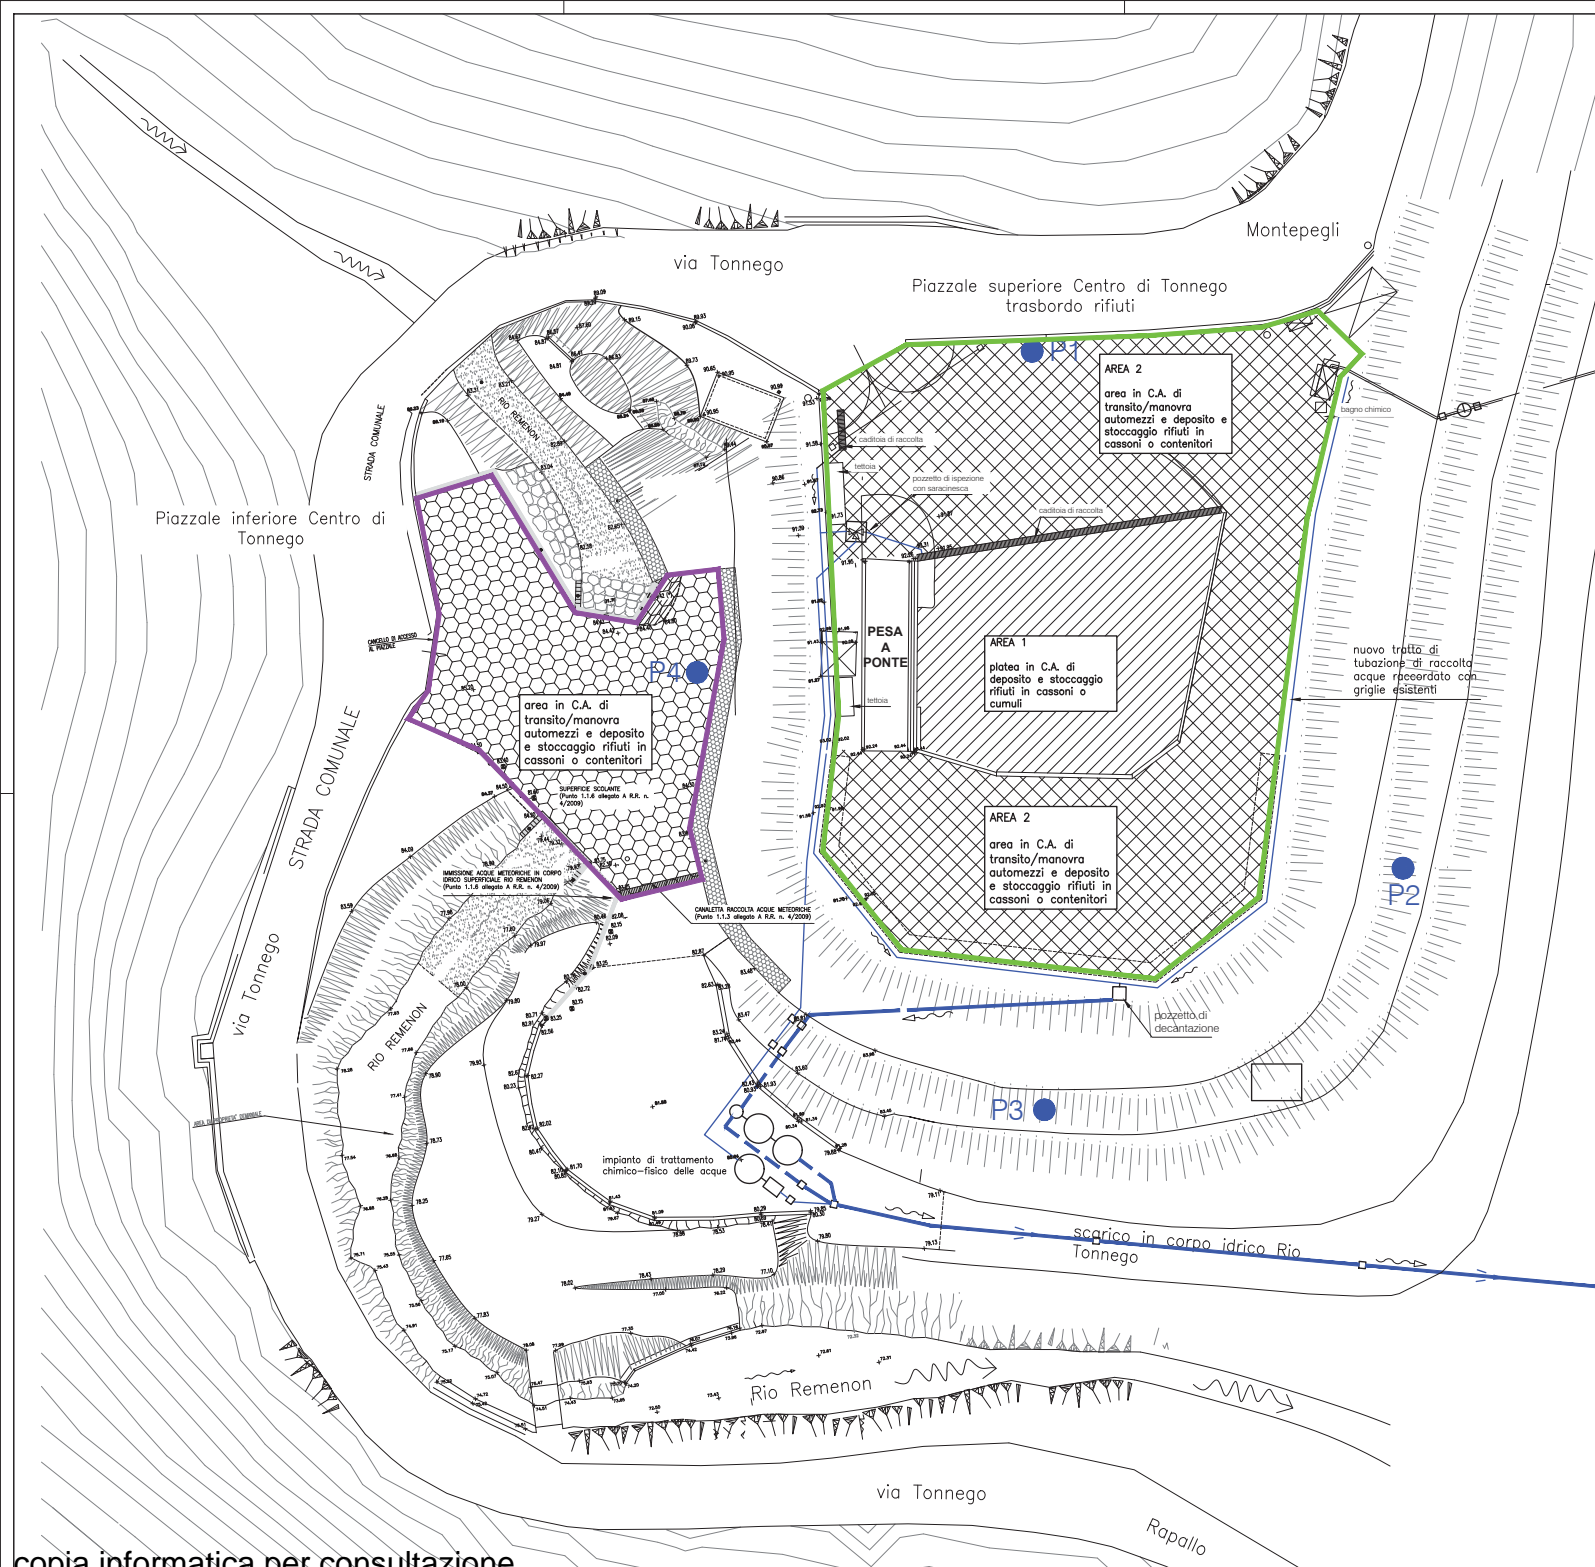

LEGENDA

- PIAZZALE SUPERIORE
- PIAZZALE INFERIORE
- INDICAZIONE DEI PIEZOMETRI



REV.	OGGETTO MODIFICA	DATA	DIS	VIS
DESCRIZIONE				TAV. N.
COMUNE DI RAPALLO STAZIONE DI TRAVASO RIFIUTI				1
PROGETTO PER VOLTURA AUTORIZZAZIONI PLANIMETRIA GENERALE				
D.S.	Volturni s.d. Tonnego.dwg	POS FILE	CNR/CNR - altre Province/UNIPALLO/Comune rifiuti/Tonnego	
DISEGNATO	AC	SCALA	1:500	MATERIALE
VISTO	AC	DATA	05.08.2019	PART. N.
Questo disegno è proprietà riservata e non può essere riprodotto senza nostra autorizzazione scritta.				