


Sezione A-A : stato attuale - scala 1:200




Sezione A-A : stato di progetto - scala 1:200

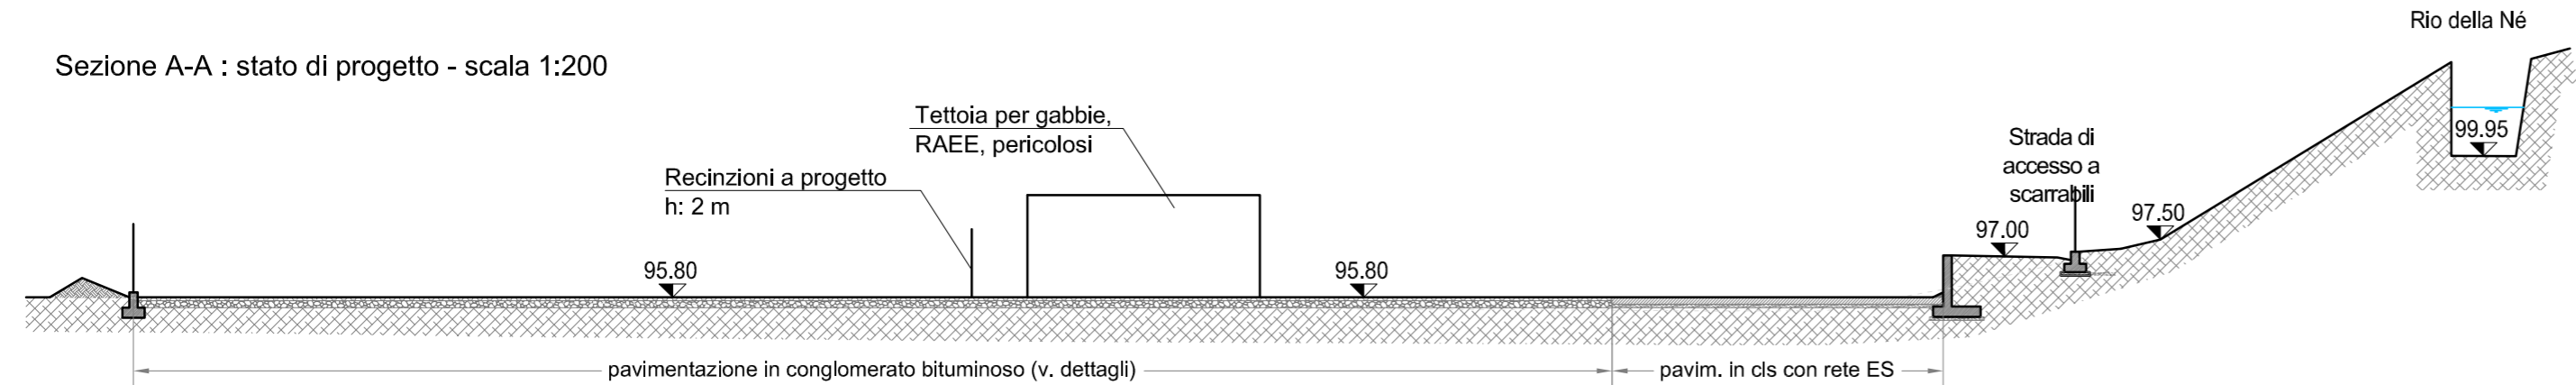

Sezione B-B : stato attuale - scala 1:200



Sezione B-B : stato di progetto - scala 1:200

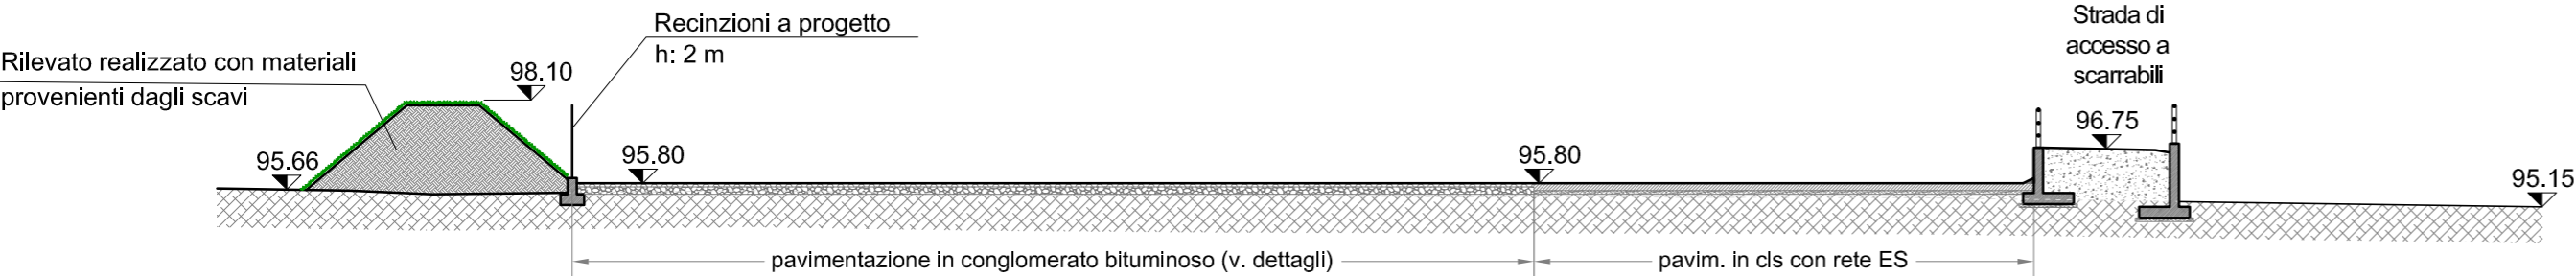

Committente:

Città di Recco
Piazza Nicoloso, 14 - 16036 Recco GE

Oggetto:

**REALIZZAZIONE DELL'ECO-CENTRO
COMUNALE IN VIA DELLA NE'
OPERA PUBBLICA**

PROGETTO ESECUTIVO

Titolo elaborato:

SEZIONI A-A e B-B: stato attuale e progetto

Progettazione, coordinamento progettuale

STUDIOELB Ingegneri Associati

Dott. Ing. Ernesto LA BARBERA - Dott. Ing. Riccardo GIAMMARINI
Dott. Ing. Andrea DEPRATI - Dott. Ing. Simona CARREGA
Dott. Ing. Michela LA BARBERA - Dott. Ing. Mauro SCAGLIONE

Corso Torino 17/6 sc.A - 16129 GENOVA GE
Tel. 010.5740568 - fax : 010.4211059
e-mail: inge@studioelb.it - PEC: studio@pec.studioelb.it

Progettazione impiantistica:

STUDIO TECNICO QUEIROLO

Via Piani di Coreglia 38/2
16040 COREGLIA LIGURE (GE)
Tel. 0185.334127 Fax 0185.334027
e-mail: studio.queirolo@tiscalinet.it

Geologia:

resGEO

studio associato di geologia
di G. Rizzi e B. Musante
Via Delpino, 15/ 3
16043 CHIAVARI GE
e-mail: info@resgeo.it

| 0 | 10.10.2018 | MGM - ER | RG | Emissione |
|-----------|------------|-------------|-----------------|-------------|
| Revisione | Data | Redatto da: | Controllato da: | Descrizione |

Data ultima revisione:

10.10.2018

Scala:

1:100

845-9 PE D03