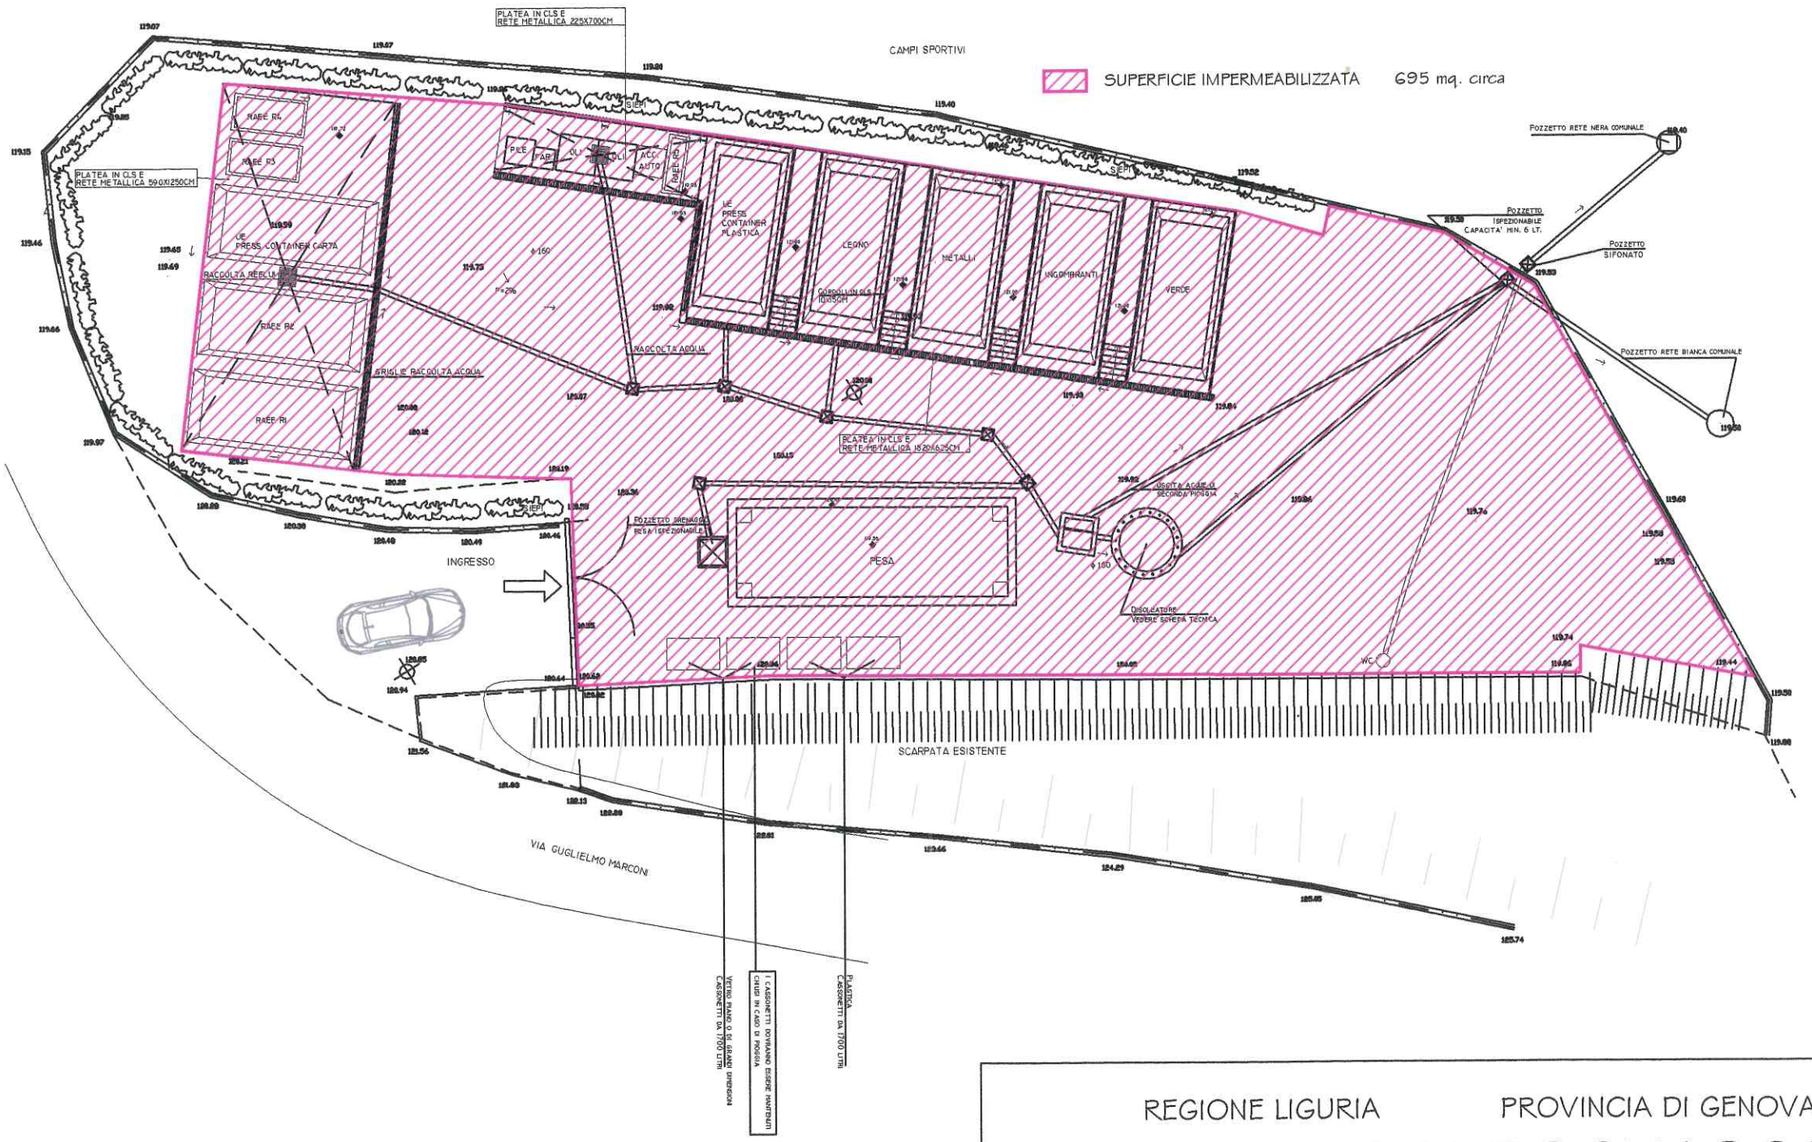

REGIONE LIGURIA PROVINCIA DI GENOVA

COMUNE DI BOGLIASCO

LAVORI DI ADEGUAMENTO ECOCENTRO

Tavola 2 | Scala 1:200

LUGLIO 2012

CALCOLO SUPERFICIE IMPERMEABILIZZATA

Progetto architettonico:

Arch. LUCA DI DONNA
c.so Europa 145/5 - 16132 GENOVA
tel. 010/503730 - fax 010/358071
E-mail l_didonna@libero.it
P.I. 03360440105
C.F. DDN LCU 66A05 D969W