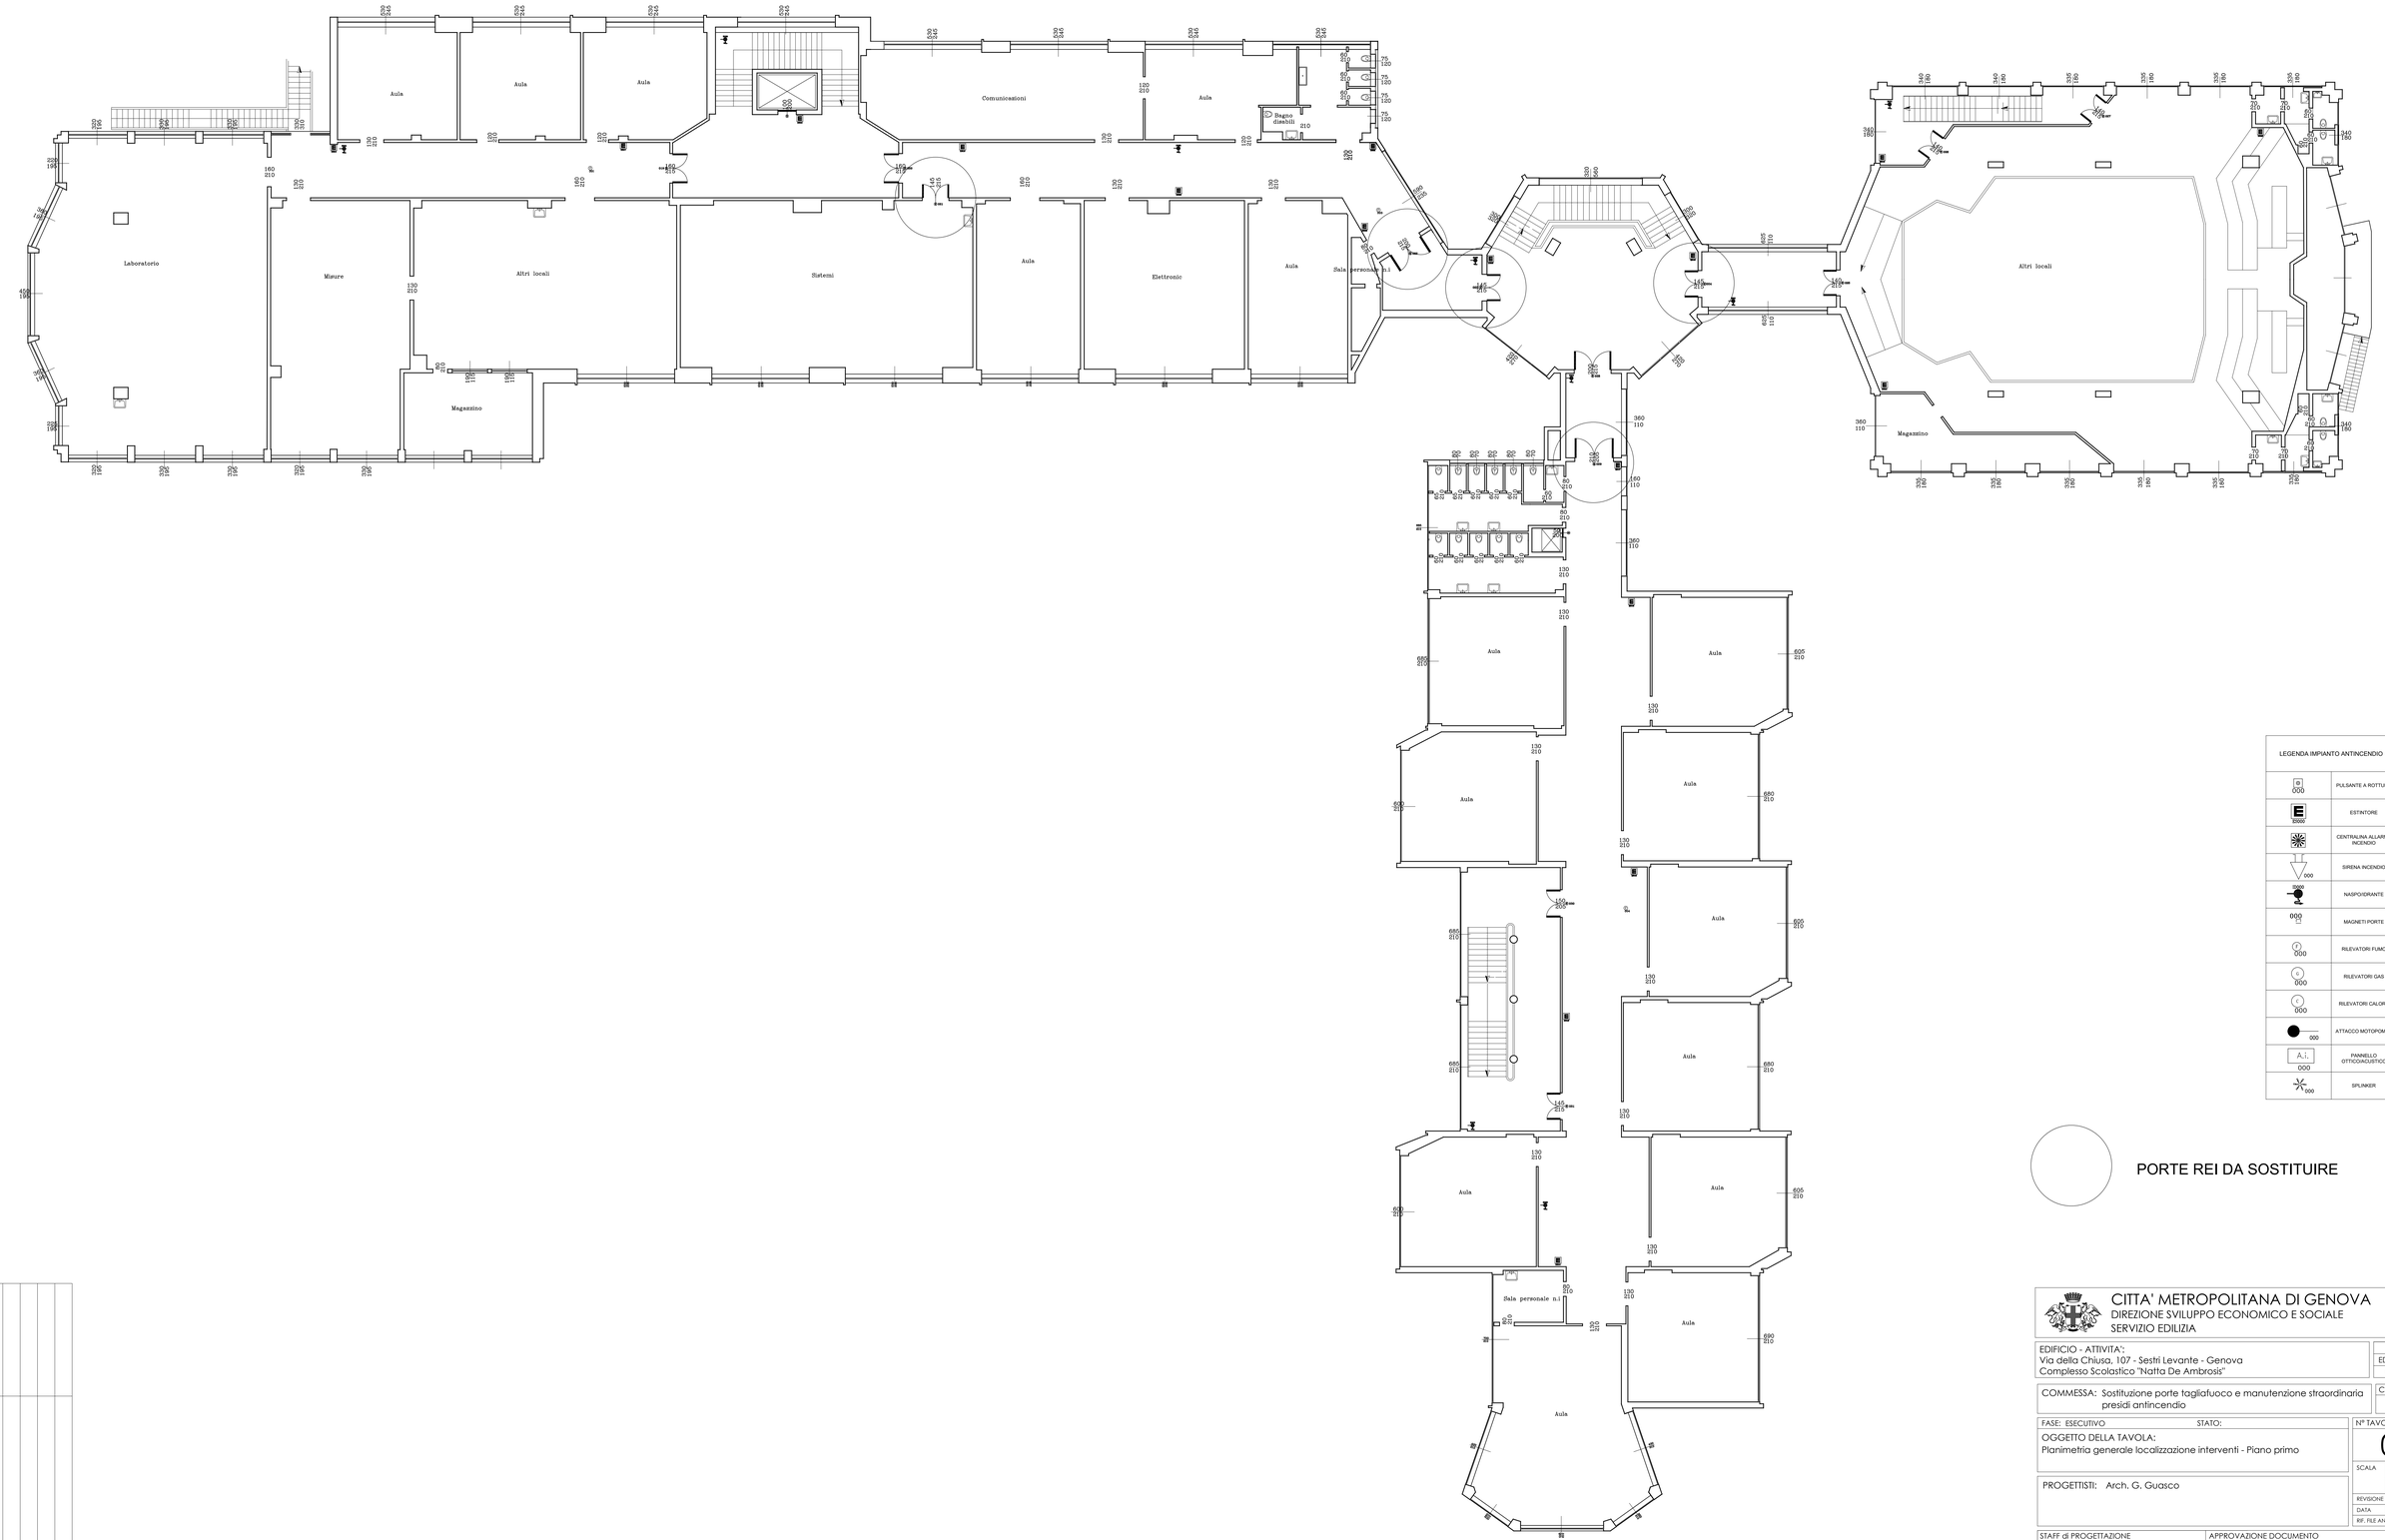

LEGENDA IMPIANTO ANTINCENDIO

000	PULSANTE A ROTTURA
E 000	ESTINTORE
CAE 000	CENTRALINA ALLARME INCENDIO
000	SIRENA INCENDIO
000	NASPO/IDRANTE
000	MAGNETI PORTE
V 000	RILEVATORI FUMO
G 000	RILEVATORI GAS
C 000	RILEVATORI CALORE
000	ATTACCO MOTOPOMPA
A.i. 000	PANNELLO OTTICOACUSTICO
000	SPLINKER

PORTE REI DA SOSTITUIRE

MODIFICHE

rev.	descrizione	firma
A		
B		
C		
D		
E		
F		

FORMATO A0

CITTA' METROPOLITANA DI GENOVA
DIREZIONE SVILUPPO ECONOMICO E SOCIALE
SERVIZIO EDILIZIA

EDIFICIO - ATTIVITA':
Via della Chiusa, 107 - Sestri Levante - Genova
Complesso Scolastico "Natta De Ambrosis"

CODICE EDIFICIO	CODICE ATTIVITA'
074	A

COMMESSA: Sostituzione porte tagliafuoco e manutenzione straordinaria presidi antincendio

CODICE COMMESSA: LAS.19.00003

FASE: ESECUTIVO — STATO:

OGGETTO DELLA TAVOLA:
Planimetria generale localizzazione interventi - Piano primo

Nº TAVOLA: 002

SCALA: 1:200

REVISIONE: A B C D E F

DATA: 12/2019

RIF. FILE ANAGEDIL:

PROGETTISTI: Arch. G. Guasco

STAFF di PROGETTAZIONE		APPROVAZIONE DOCUMENTO	
coord. staff	Sig. G. Civile	RESP. UFFICIO	
		Arch. R. Burroni	
		DIRIGENTE TECNICO	
		Ing. Davide Nari	
		R.U.P.	
		Ing. Davide Nari	

DTN/PRO 15 REV.3