


piano primo  
scuola materna

piano terra  
asilo nido

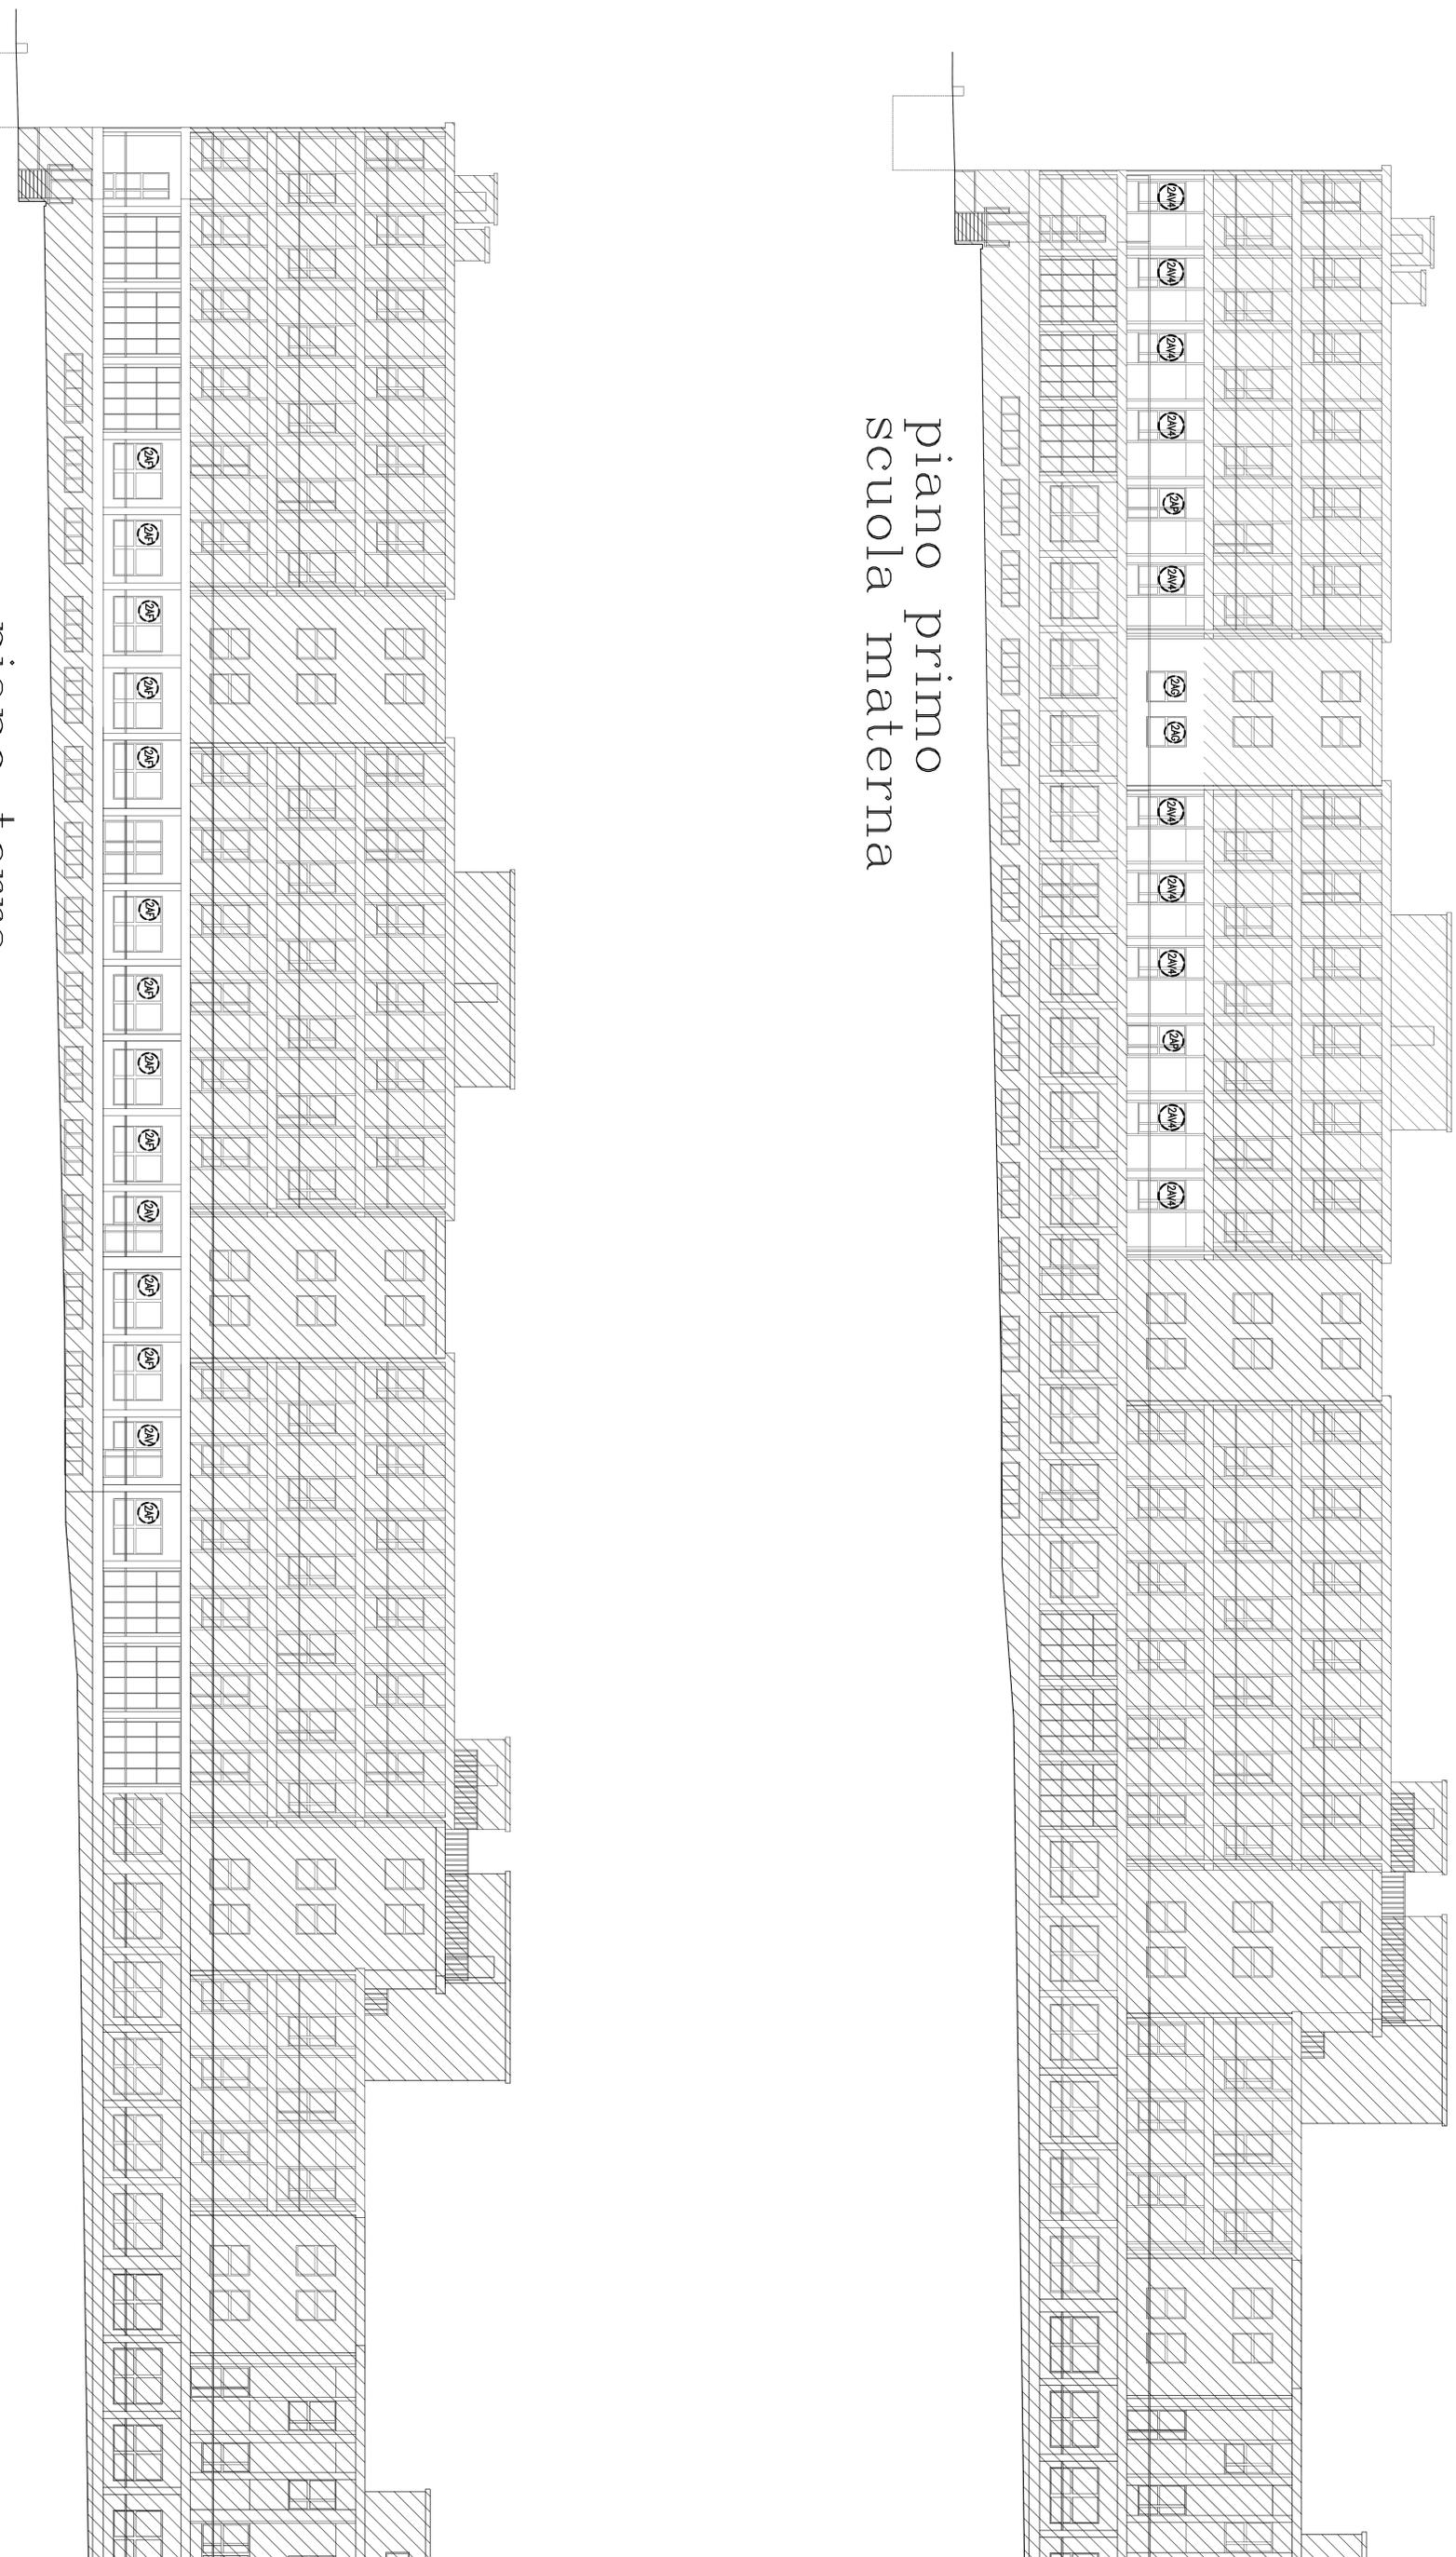

MODIFICHE			
nr.	data	descrizione	firma
A			
B			
C			
D			
E			
F			

 <b>CITTA' METROPOLITANA DI GENOVA</b> DIREZIONE SVILUPPO ECONOMICO E SOCIALE SERVIZIO EDILIZIA		CODICE EDIFICIO ATTIVITA' Z2 - R3d
<b>EDIFICIO - ATTIVITA':</b> Loggo F. Cattolani, 3 Genova, C.A. P. 16147, Comune di Genova Moderno Stabile ex Ippoliti e Asilo Nido Prolo Verde		CODICE COMMESSA L451.18.00002
<b>COMMESSA:</b> Lavori di sostituzione serramenti e ulteriori interventi di adeguamento al fine presentazione SCIA VVF		STATO: ATTUALE
<b>FASE ESECUTIVO</b> OGGETTO DELLA TAVOLA: PROSPETTO SUD		N° TAVOLA <b>002</b>
<b>PROGETTISTI:</b> Geom. Ferdinando ROSAZZA BATTONE		SCALE 1:100
<b>STATO DI PROGETTAZIONE</b> autorizz. urban. <input type="checkbox"/> autorizz. architet. <input type="checkbox"/>		APPROVAZIONE ESECUTIVO NOME UFFICIO NOME RESPONSABILE DATA FIRMA
N° PROGETTO N° TAVOLA N° FOLIO N° CAD		ING. GENOVA MARITTA