




C.T.R. 1:5000

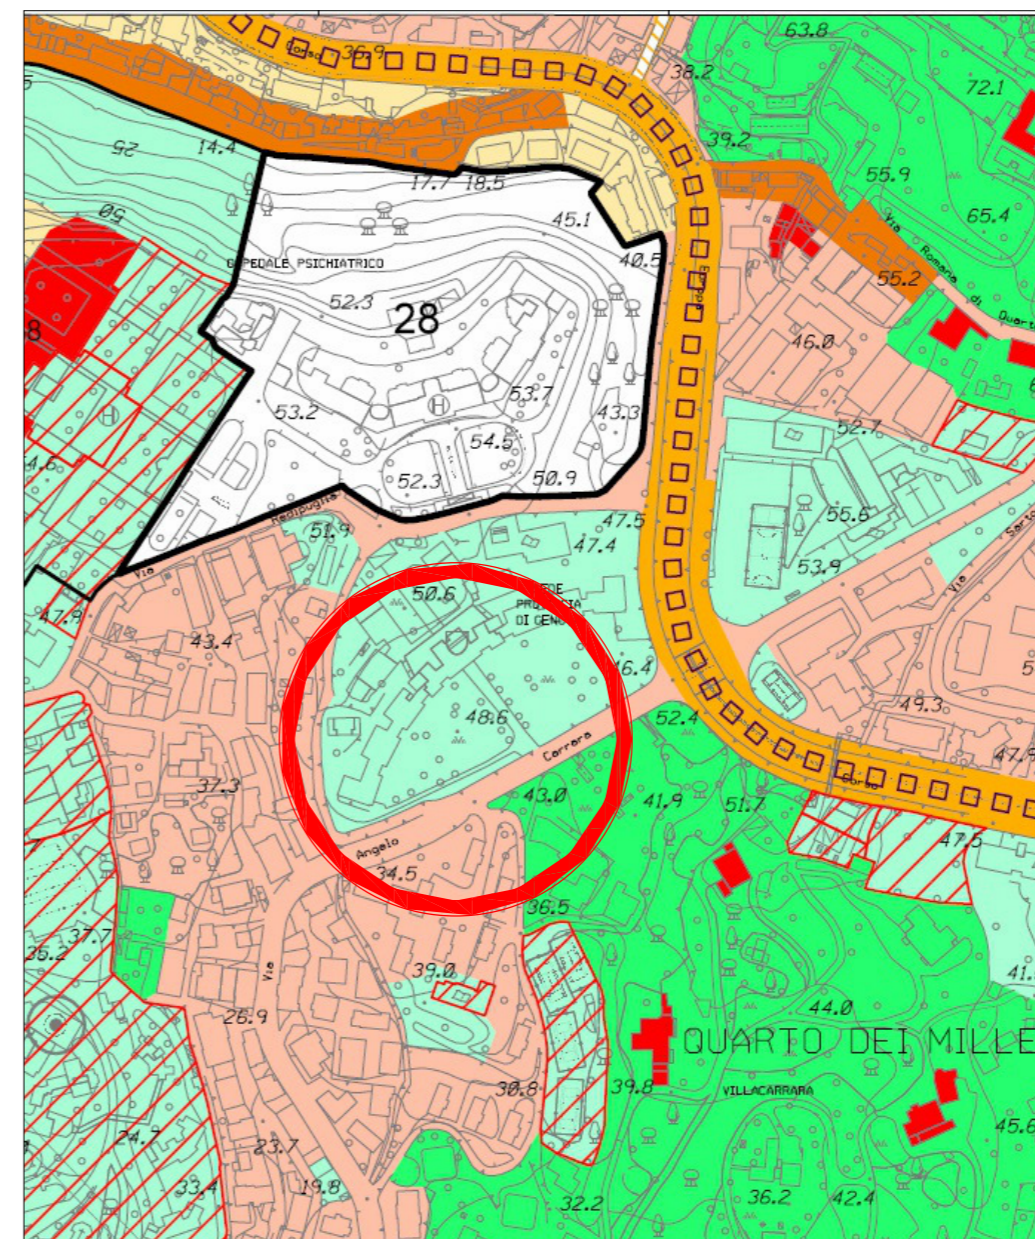

Stralcio P.U.C. 1:5000

LEGENDA	
<b>AMBITI DEL TERRITORIO EXTRAURBANO</b>	<ul style="list-style-type: none"> <li>AC-NI: ambito di conservazione del territorio non insediato</li> <li>AC-VI: ambito di conservazione del territorio di valore paesaggistico e panoramico</li> <li>AR-PA: ambito di riqualificazione delle aree di produzione agricola</li> <li>AR-PR (a): ambito di riqualificazione del territorio di presidio ambientale</li> <li>AR-PR (b): ambito di riqualificazione del territorio di presidio ambientale</li> <li>AC-CB: ambito di conservazione del centro storico urbano</li> <li>AC-VU: ambito di conservazione del verde urbano strutturato</li> <li>AC-US: ambito di conservazione dell'impianto urbano storico</li> <li>AC-AR: ambito di conservazione Antica Romana</li> <li>AC-UR: ambito di conservazione dell'aspetto urbanistico</li> <li>AR-UR: ambito di riqualificazione urbanistica - residenziale</li> <li>AR-PU: ambito di riqualificazione urbanistica produttivo - urbano</li> <li>AR-PI: ambito di riqualificazione urbanistica produttivo - industriale</li> <li>AC-CI: ambito complesso per la valorizzazione del fronte</li> <li>SIS-S: servizi pubblici territoriali e di quartiere e parcheggi pubblici</li> <li>SIS-S: servizi pubblici territoriali e di quartiere di valore storico paesaggistico</li> <li>CM: servizi civiltari</li> <li>N°: distretto di trasformazione</li> <li>rete idrografica</li> <li>limiti amministrativi: Municipali</li> <li>limiti amministrativi: Comunali</li> </ul>
<b>AMBITI SPECIALI</b>	<ul style="list-style-type: none"> <li>parco di interesse naturalistico e paesaggistico</li> <li>unità insediativa di identità paesaggistica</li> <li>macro area paesaggistica</li> <li>N°: ambito con disciplina urbanistica speciale</li> <li>tasca di protezione "A": stabilimenti a rischio rilevante</li> <li>tasca di protezione "B": stabilimenti a rischio rilevante</li> <li>area di conservazione stabilimenti a rischio di Incidente - Rilevante (Varianti PTC della Provincia - D.C.P. 39/2008)</li> <li>ambito portuale</li> <li>area di cura Individuate dal Piano Territoriale delle attività estrattive</li> <li>area di esproprio-cantiere relative a opere infrastrutturali</li> <li>autostrada esistente</li> <li>autostrada di previsione</li> <li>ferrovia e trasporto pubblico in sede propria esistente</li> <li>ferrovia di previsione</li> <li>trasporto pubblico in sede propria di previsione</li> <li>SIS4: viabilità principale esistente</li> <li>SIS4: viabilità principale di previsione</li> <li>SIS4: viabilità di previsione</li> <li>nodli infrastrutturali</li> <li>assi di relazione città-porto di previsione</li> <li>assi di relazione città-porto da concertare con l'Ente LSP/SA</li> </ul>
<b>INFRASTRUTTURE</b>	

Legenda P.U.C.

**CITTA' METROPOLITANA DI GENOVA**  
 DIREZIONE SVILUPPO ECONOMICO E SOCIALE  
 SERVIZIO EDILIZIA

EDIFICIO - ATTIVITA': Largo F. Cattanei,3 16147 GENOVA Palestra Se.Di. Genova Quarto	CODICE EDIFICIO ATTIVITA' 073 A
--------------------------------------------------------------------------------------------	---------------------------------------

COMMESSA: Messa a norma impianto sportivo per riqualificazione impiantistico sportiva e adeguamento prevenzione incendi	CODICE COMMESSA LAS.18.00001
---	---------------------------------

FASE: ESECUTIVO	STATO:	N° TAVOLA <b>001</b>
OGGETTO DELLA TAVOLA: INQUADRAMENTO CARTOGRAFICO		SCALA 1:5000

PROGETTISTI: Geom. Ferdinando Rosazza Battore	REVISIONE	A	B	C	D	E	F
	DATA	09/2018					
	RIF. FILE ANAGEDIL:						

STAFF di PROGETTAZIONE		APPROVAZIONE DOCUMENTO	
Coord. Staff	Geom. f. Rosazza	RESP. UFFICIO	
tec. progetto elettrico	P.I. E. Siri	Arch. Roberta Burroni	
assistente	Sig. E. Incerti	DIRIGENTE TECNICO	
		Ing. Gianni Marchini	
		R.U.P.	
grafica CAD	Geom. F. Rosazza	Ing. G. Marchini	

MODIFICHE	firme						
	descrizione	A	B	C	D	E	F
rev.	data						
A							
B							
C							
D							
E							
F							