



MODIFICHE			
rev.	data	descrizione	firme
A			
B			
C			
D			
E			
F			

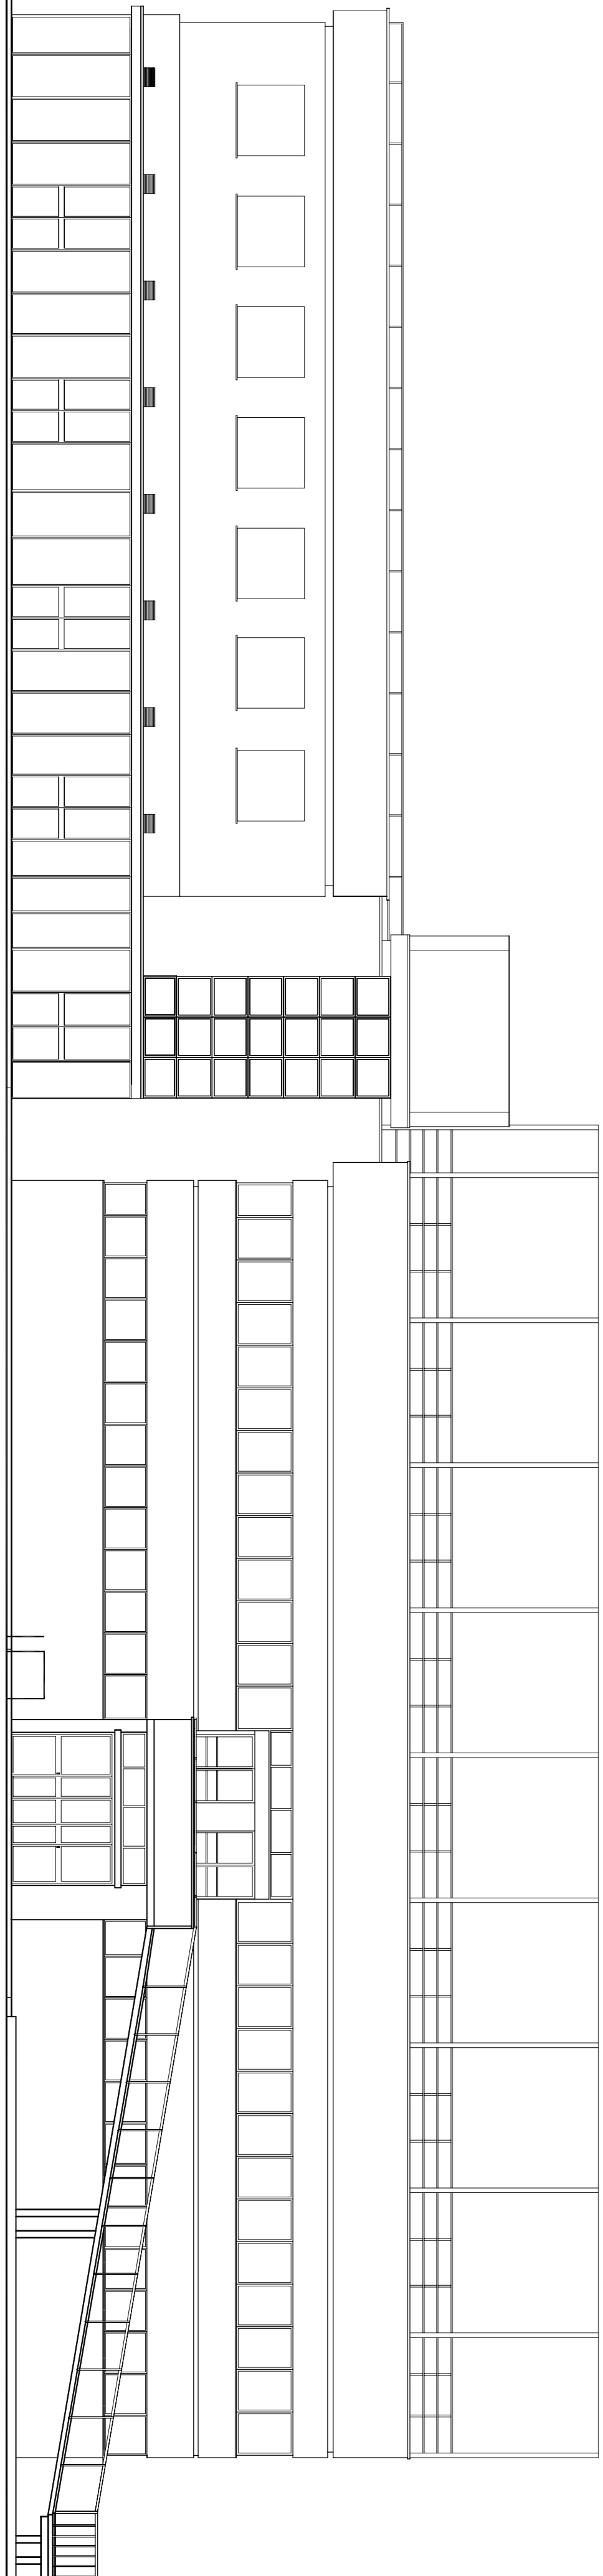


PROSPETTO SUD

PIANO TERRA

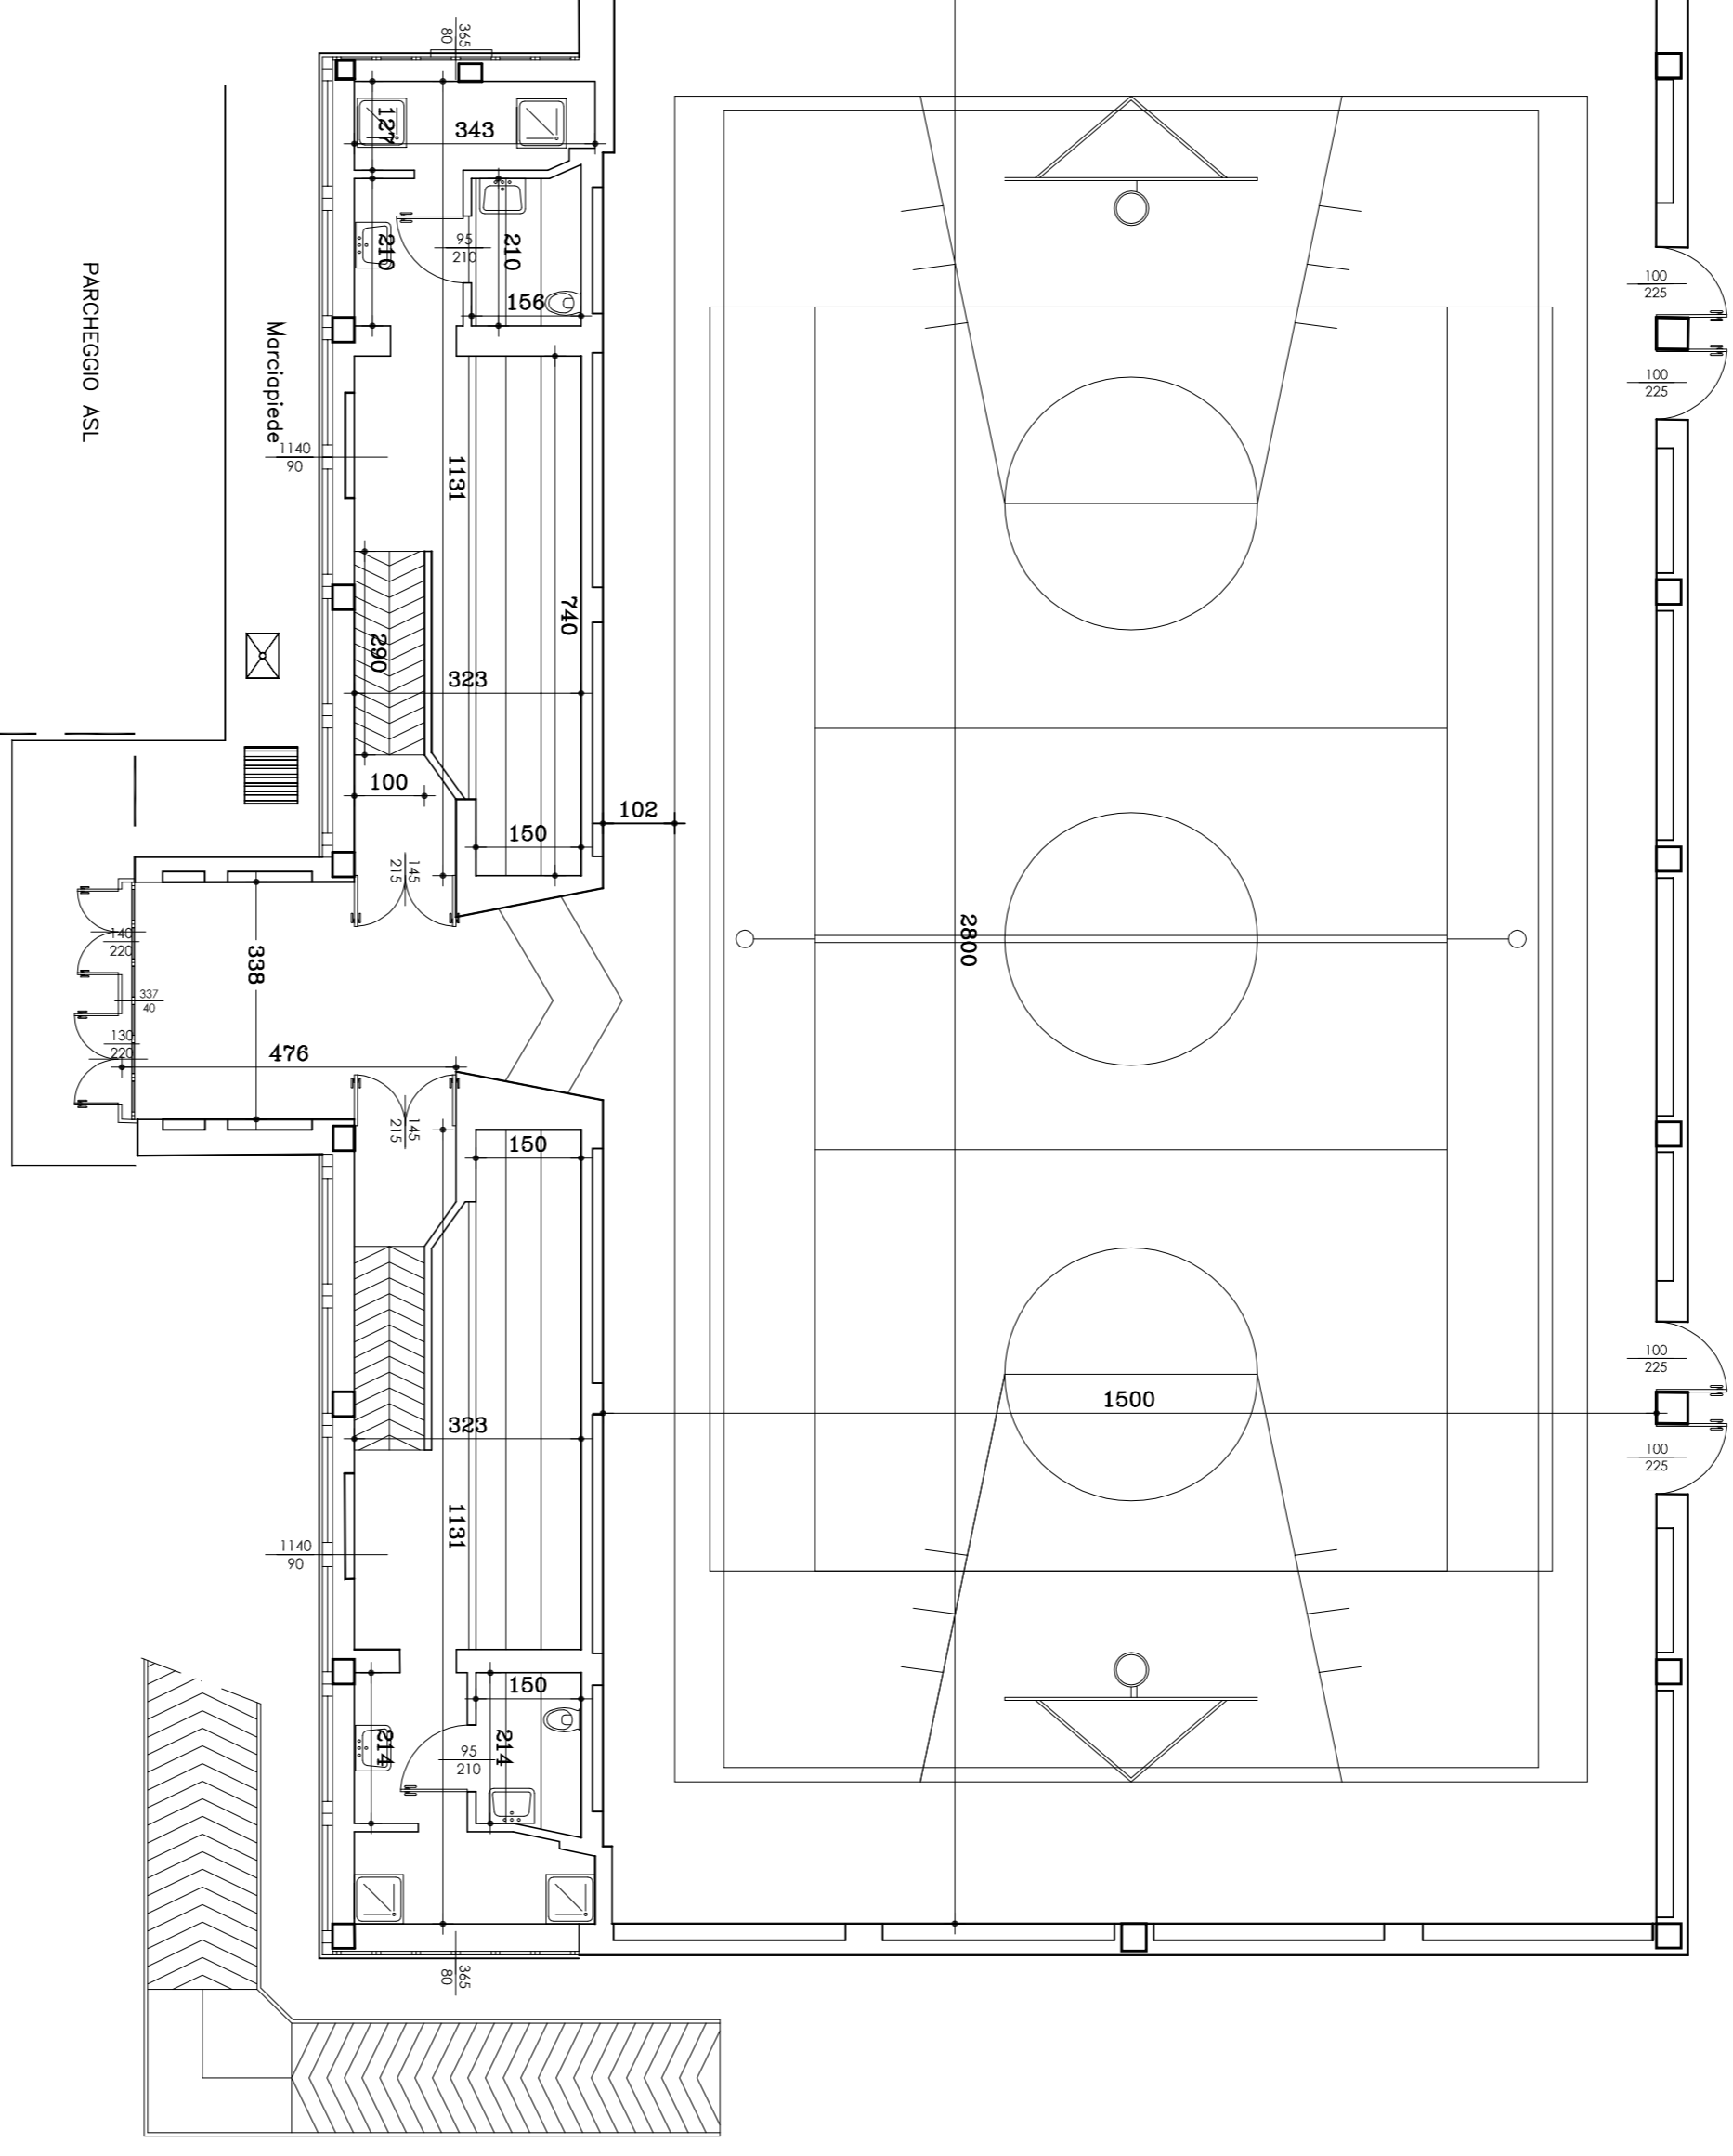

PIANO GRADINATA

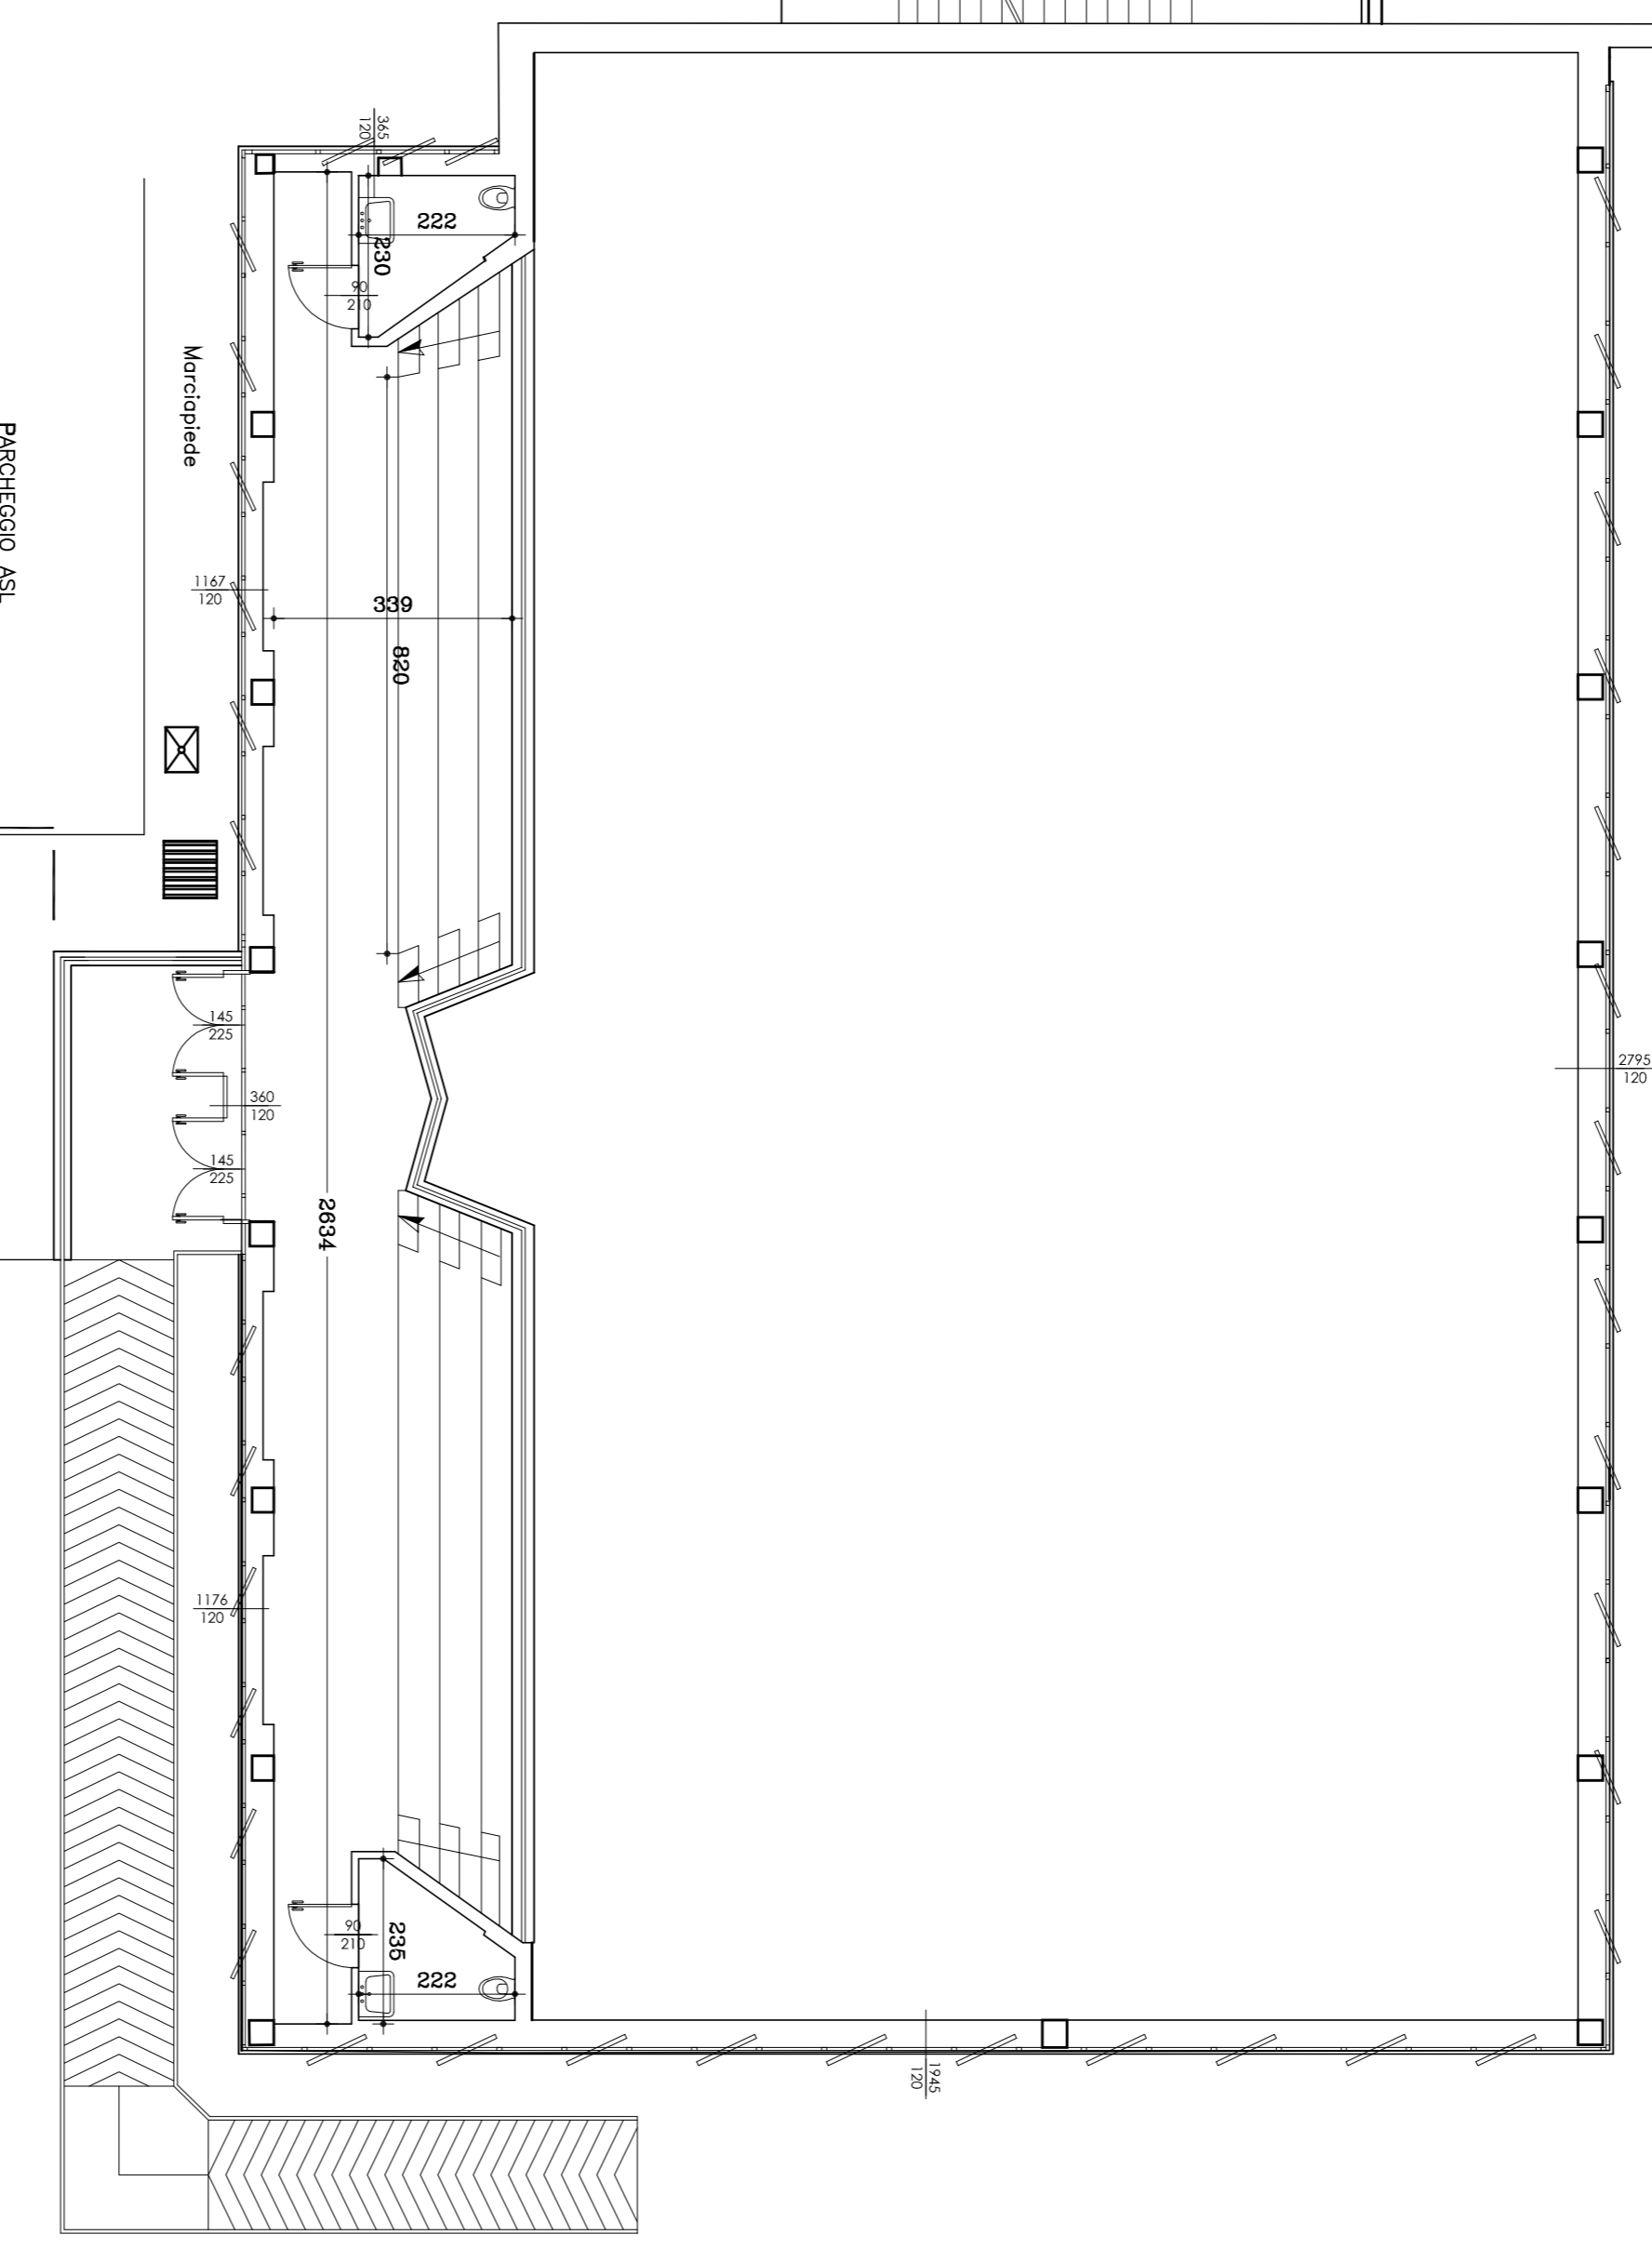

CITTA' METROPOLITANA DI GENOVA
DIREZIONE SVILUPPO ECONOMICO E SOCIALE
AREA EDILIZIA

EDIFICIO ATTIVITA':
Largo F. Cotoneri, 3-5 (GE)
Palestra S.E.D.I. Genova Quarto

COMMESSA: Messa a norma impianto sportivo per riqualificazione impiantistico/sportivo e adeguamento prevenzione incendi

FASE ESECUTIVO

OGGETTO DELLA TAVOLA:
PLANIMETRIE PIANI TERRA E PRIMO e PROSPETTO SUD

PROGETTISTI: Geom. Ferdinando Rosazza Bottore

CODICE EDIFICIO ATTIVITA'
73 A

CODICE COMMESSA
L.A.S.18.00001

STATO ATTUALE

N° TAVOLA
002

SCALA
1:100

REVISIONE A | B | C | D | E | F
DATA 09/2018
RF: FILE MANAGER:

STAFF DI PROGETTAZIONE:		APPROVAZIONE DOCUMENTO	
Coord. Staff	Geom. Ferdinando Rosazza	RESP. UFFICIO	
Staff prog.	P.L. Enrico Sini	Arch. Roberto Barilli	
Assistente		DIRIGENTE TECNICO	
		R.U.P.	
		Ing. Gianni Marchini	
		Ing. Gianni Marchini	