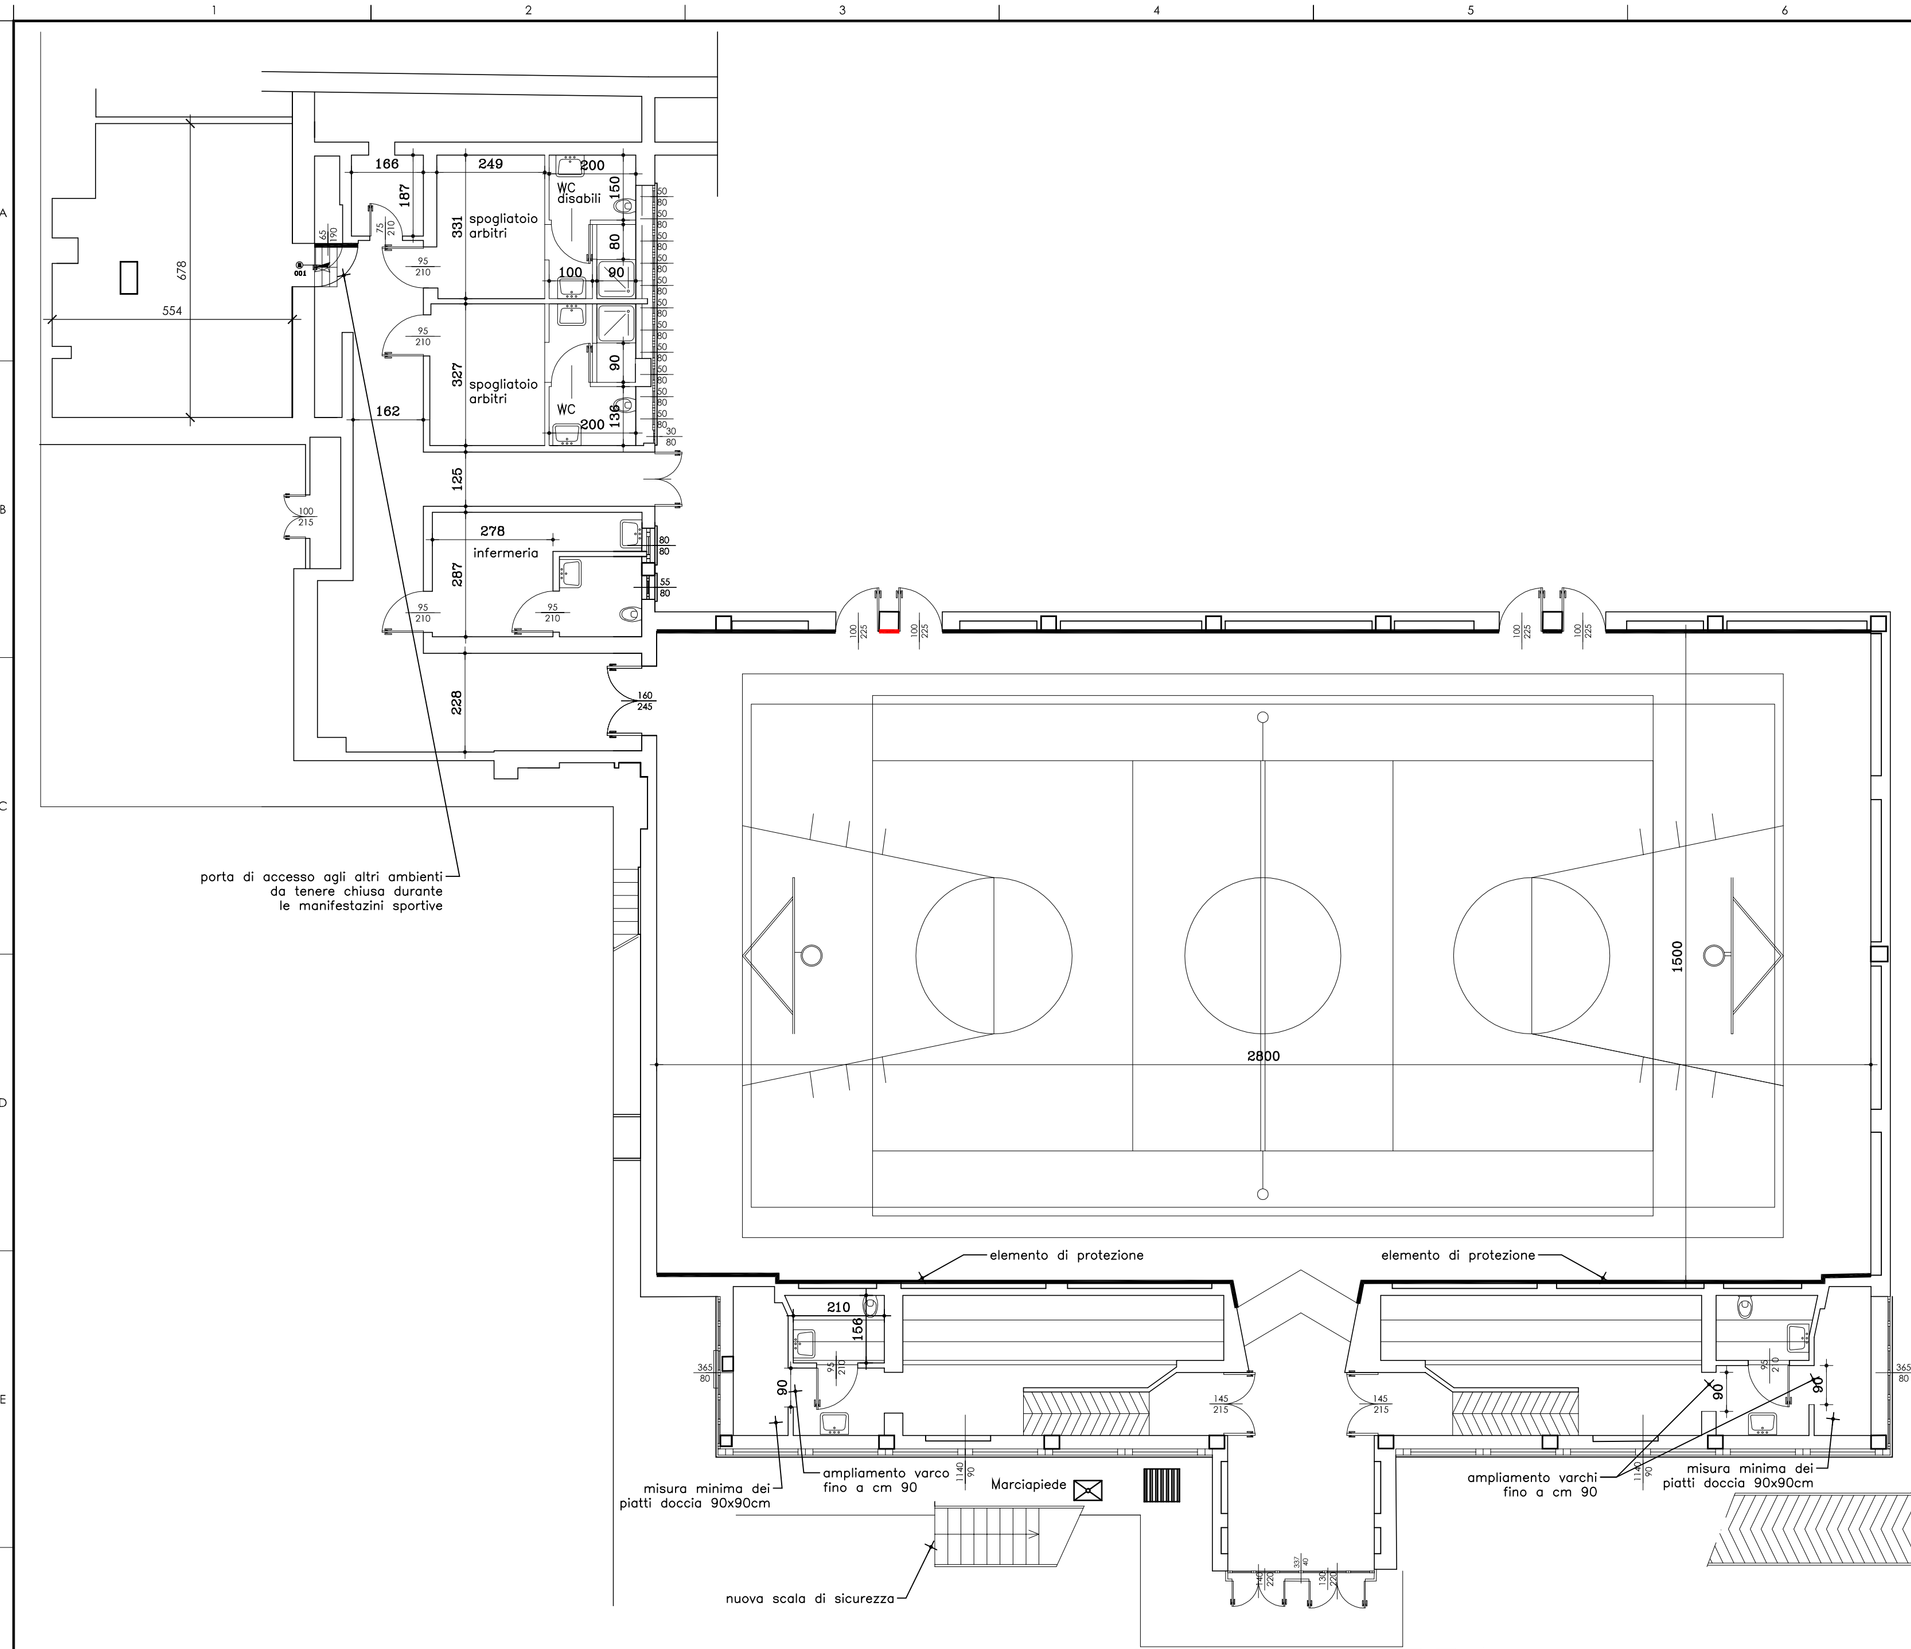

PIANO TERRA

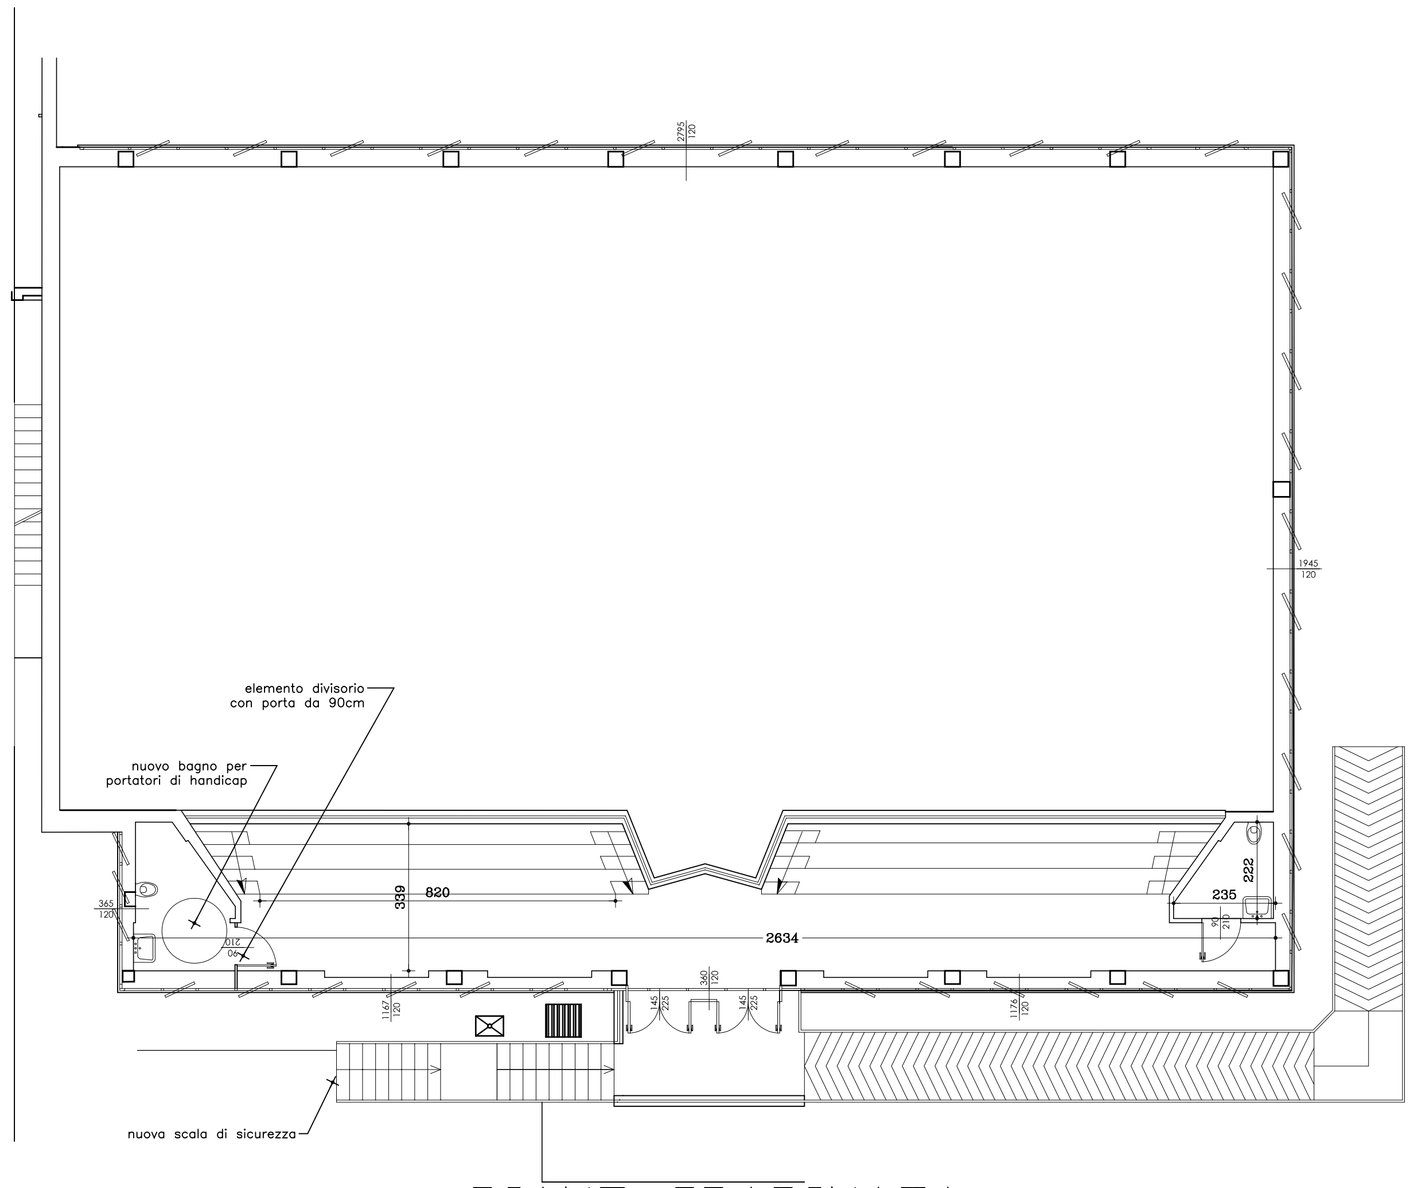

PIANO GRADINATA

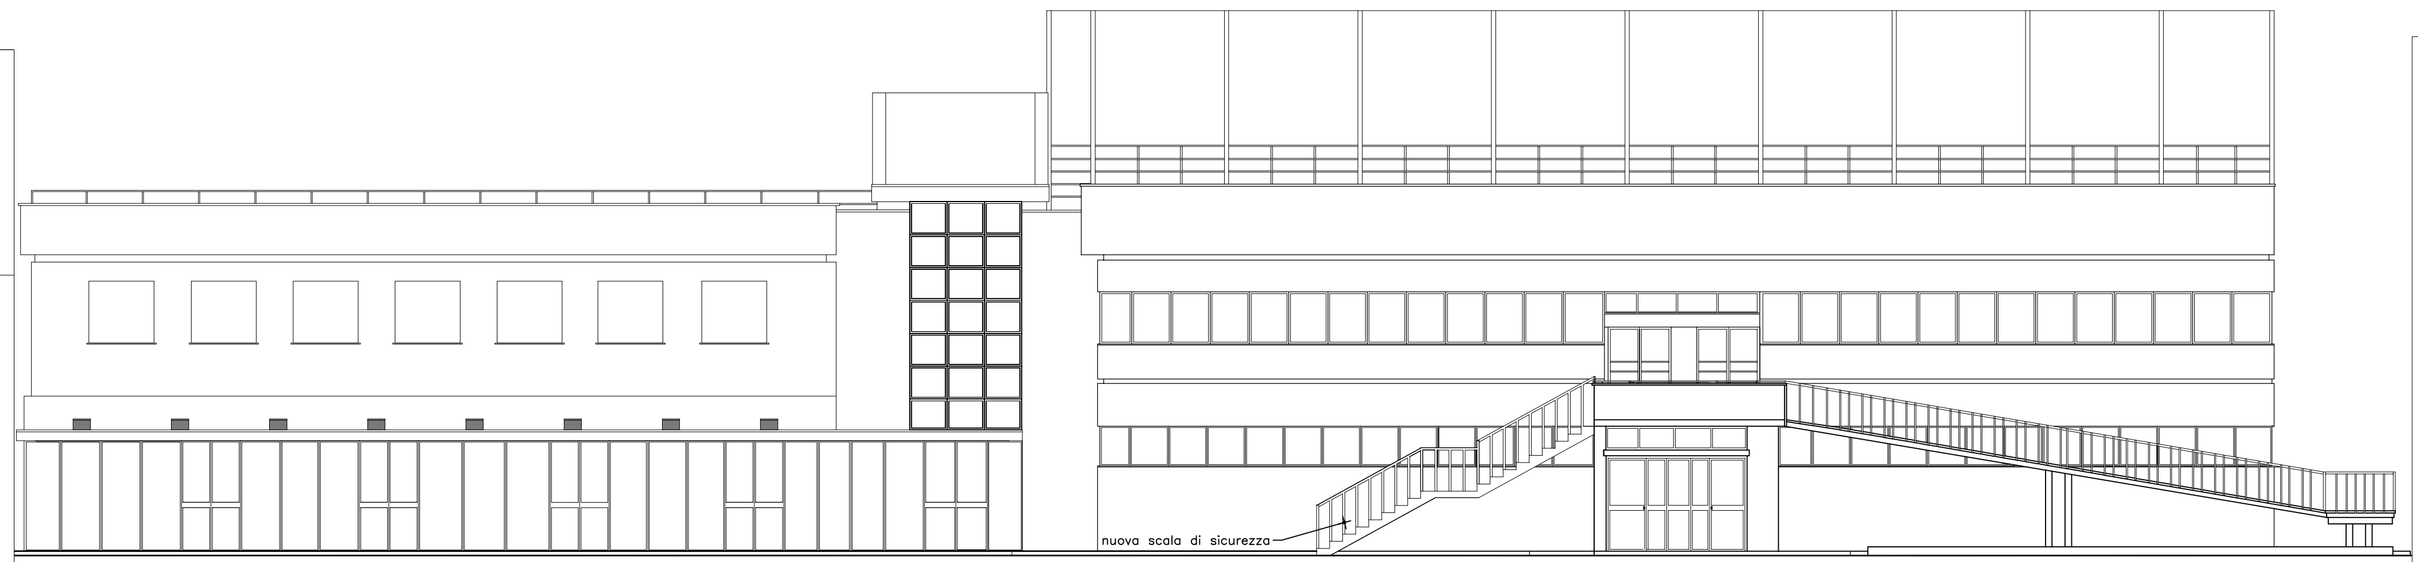

PROSPETTO SUD

MODIFICHE

rev.	data	descrizione	firme
A			
B			
C			
D			
E			
F			

FORMATO A1

CITTA' METROPOLITANA DI GENOVA
DIREZIONE SVILUPPO ECONOMICO E SOCIALE
AREA EDILIZIA

EDIFICIO - ATTIVITA':
Largo F. Cattanei, 3-5 (GE)
Palestra SE.DI. Genova Quarto

CODICE	
EDIFICIO	ATTIVITA'
73	A

COMMESSA: Messa a norma impianto sportivo per riqualificazione impiantistico/sportiva e adeguamento prevenzione incendi

CODICE COMMESSA: LAS.18.00001

FASE: ESECUTIVO — STATO: PROGETTO

OGGETTO DELLA TAVOLA:
PLANIMETRIE PIANI TERRA E PRIMO e PROSPETTO SUD

PROGETTISTI: Geom. Ferdinando Rosazza Battore

N° TAVOLA: 003

SCALA: 1:100

REVISIONE: A B C D E F

DATA: 09/2018

RIF. FILE ANAGEDIL:

STAFF di PROGETTAZIONE		APPROVAZIONE DOCUMENTO	
coord. staff	Geom. Ferdinando Rosazza	RESP. UFFICIO	
Staff. prog.	P.I. Enrico Siri	Arch. Roberta Burroni	
Assistente		DIRIGENTE TECNICO	
		Ing. Gianni Marchini	
		R.U.P.	
		Ing. Gianni Marchini	