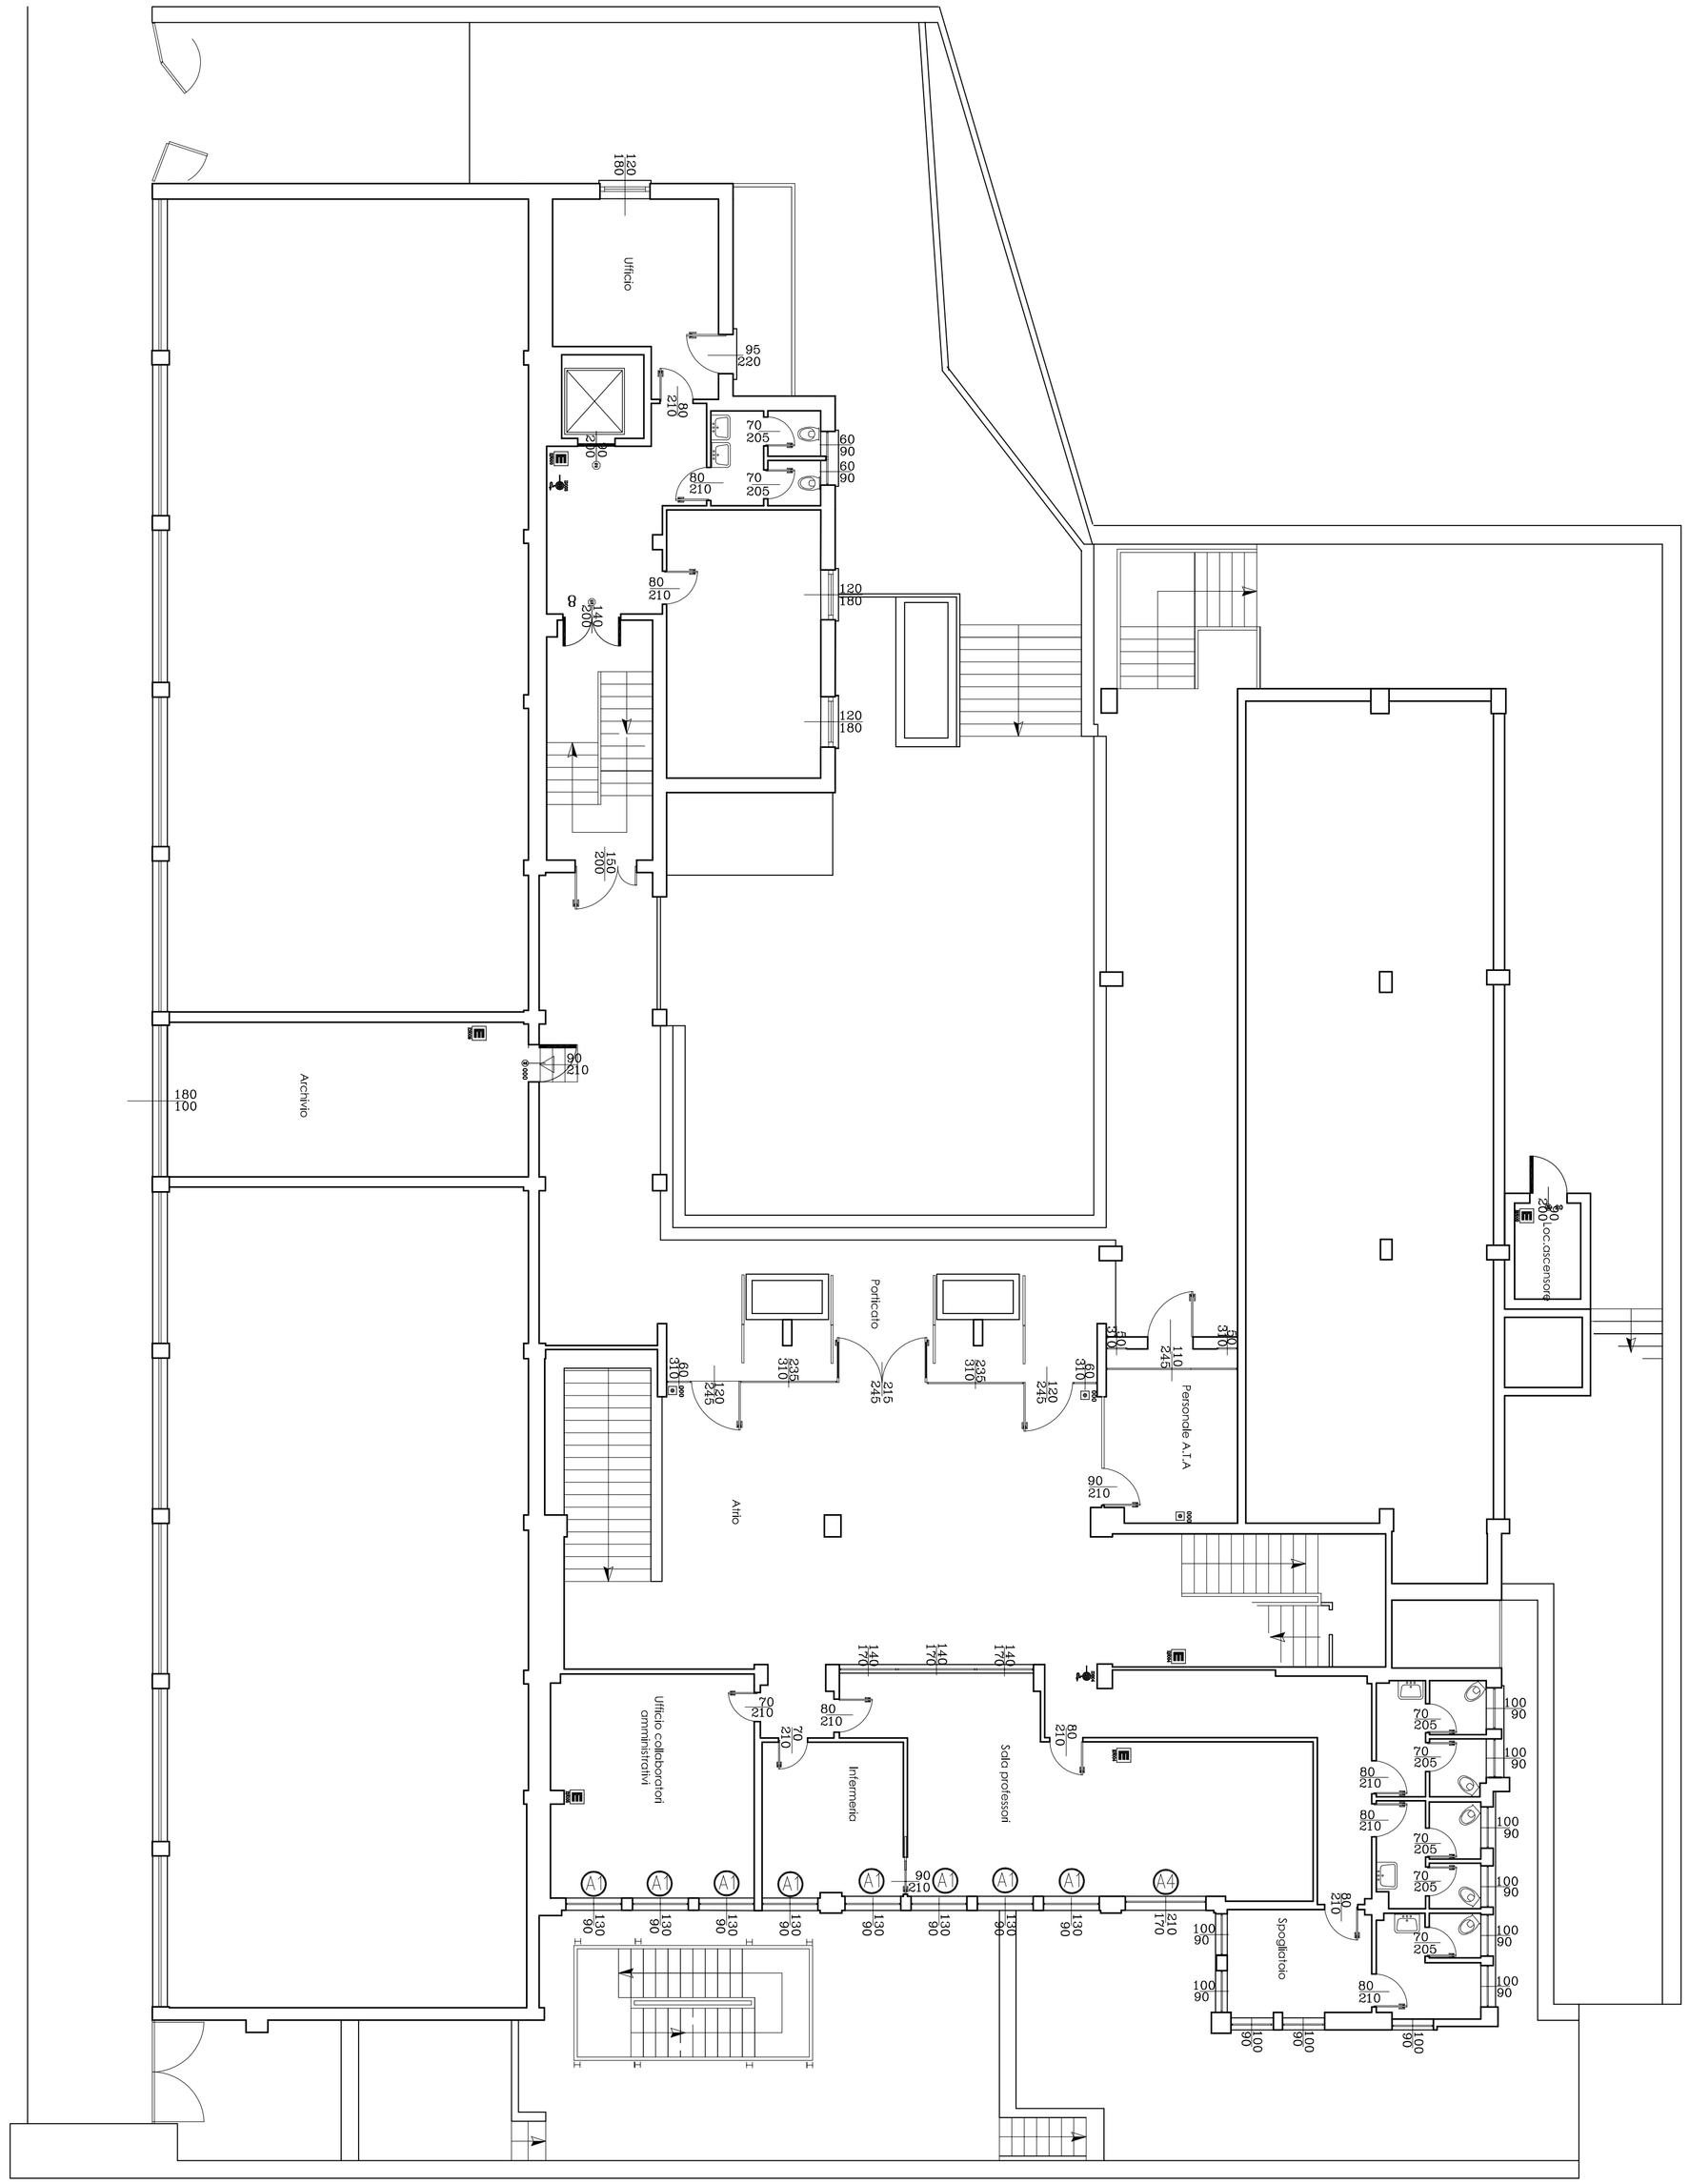

Piano Terra

MODIFICHE

rev.	data	descrizione	firma
A			
B			
C			
D			
E			
F			

FORMATO A1

CITTA' METROPOLITANA DI GENOVA
DIREZIONE SVILUPPO ECONOMICO E SOCIALE
SERVIZIO EDILIZIA

EDIFICIO - ATTIVITA':
Via Guglielmo Marconi,41 Recco (GE)
I.I.S.S. Giovanni Da VIgo-Nicoloso Da Recco

CODICE	
EDIFICIO	ATTIVITA'
70	A

COMMESSA: Adeguamento normativo antincendio

CODICE COMMESSA: LAS.18.00009

FASE: ESECUTIVO — STATO: ATTUALE

OGGETTO DELLA TAVOLA:
PLANIMETRIA PIANO TERRA

Nº TAVOLA: 003

SCALA: 1:100

PROGETTISTI: Geom. Ferdinando Rosazza Battore

REVISIONE: A B C D E F

DATA: 05/2019

RIF. FILE ANAGEDIL:

STAFF di PROGETTAZIONE		APPROVAZIONE DOCUMENTO	
coord. staff	Geom. Ferdinando Rosazza	RESP. UFFICIO	
Staff, prog. elettrico	P.I. Roberto ROSSI	Arch. Roberta Burroni	
Staff, prog. idro termico	P.I. Roberto Schenone	DIRIGENTE TECNICO	
Assistente	Sig. Alessandro Nicora	Ing. Gianni Marchini	
		R.U.P.	
		Ing. Gianni Marchini	