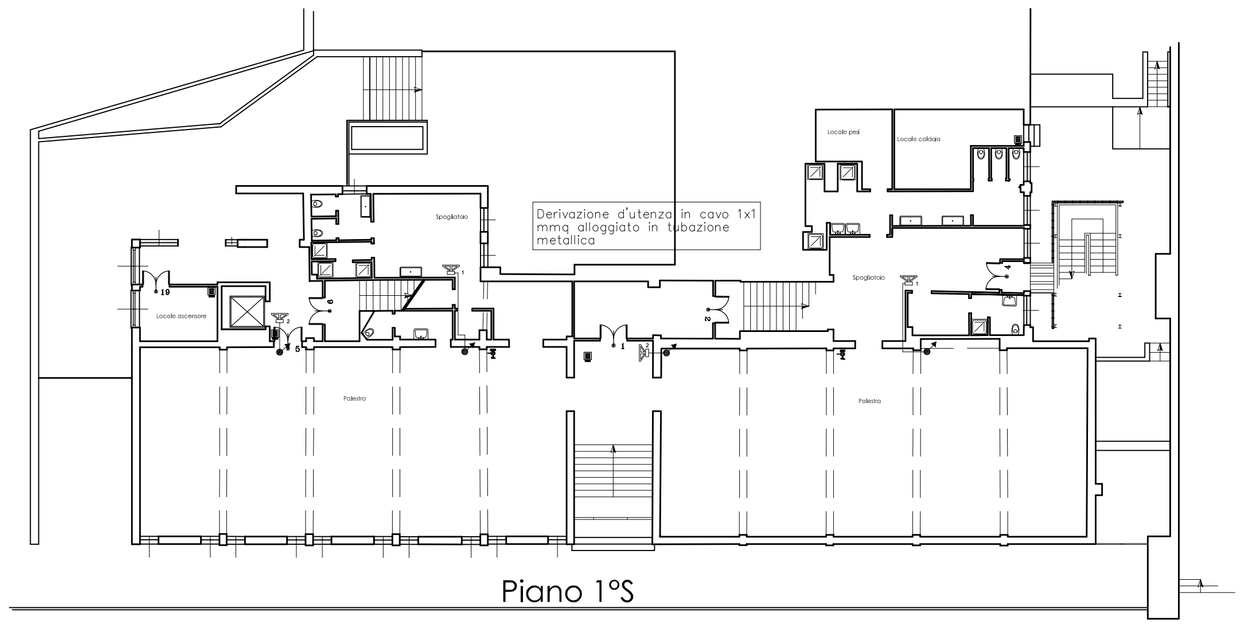

Piano 1°S

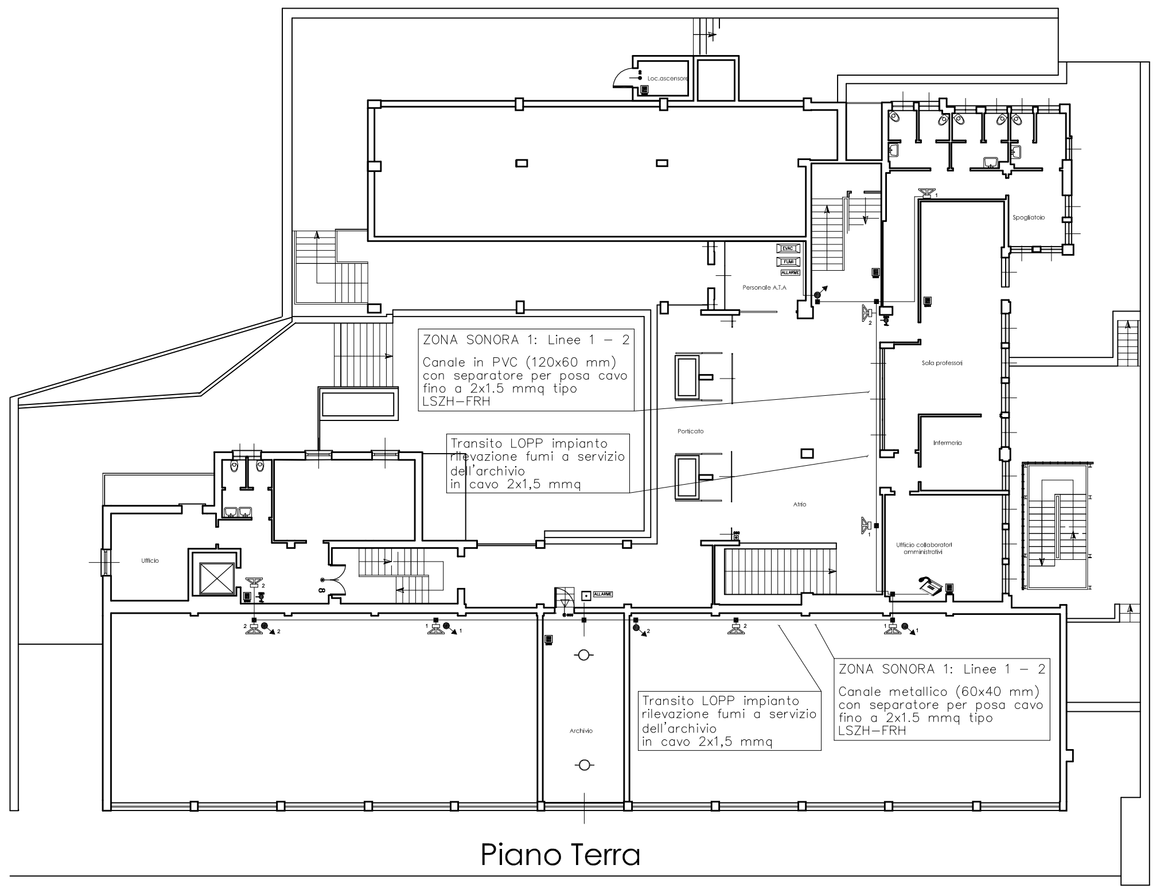

Piano Terra

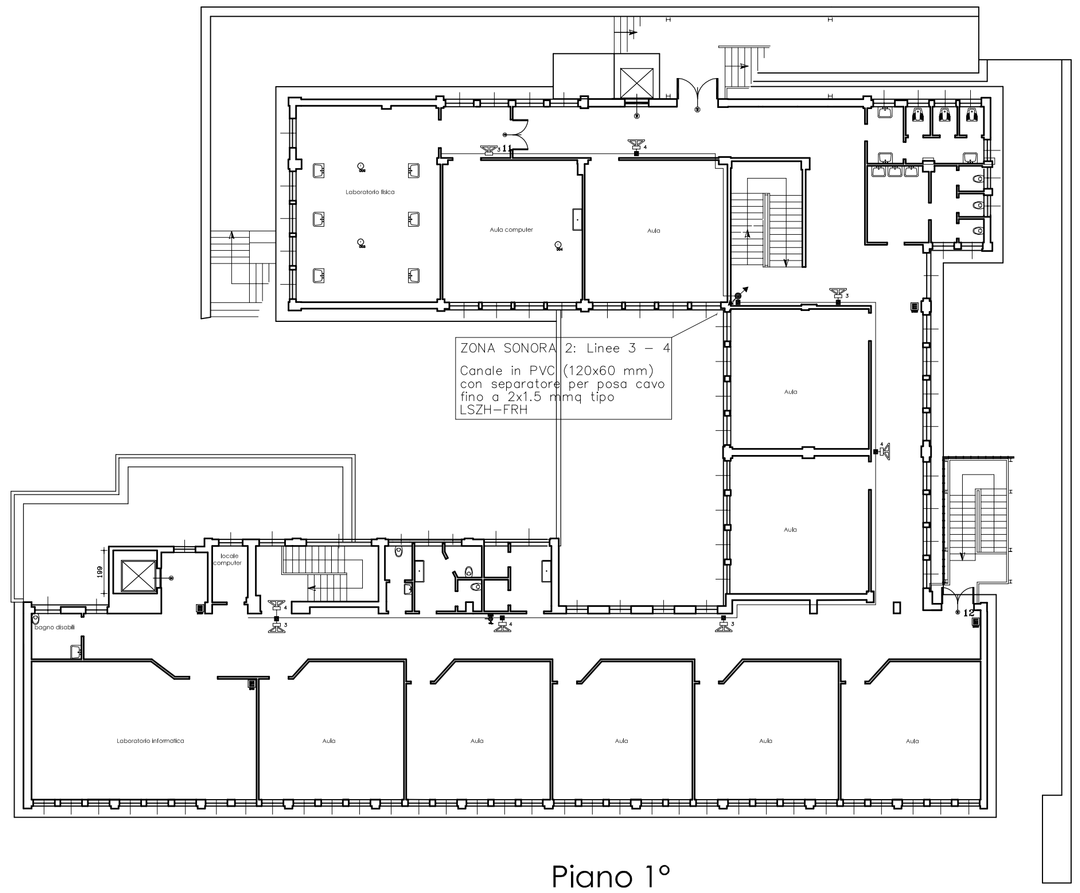

Piano 1°

	LEGENDA
EVAC	Centralina impianto EVAC con microfono MFF incorporato
	Diffusore a parete
	Base microfonica per annunci da tavolo (ufficio Preside)
FUMI	Centralina rilevazione fumi
ALLARME	Pannello ottico acustico allarme incendio
	Pulsante di allarme incendio
	Rilevatore di fumo puntiforme
	Montante
	Canale in PVC (120x60 mm) e/o metallico (100x75 mm) con separatore per posa cavo fino a 2x2.5 mmq tipo FTS10GM1
	Cassetta di derivazione misure indicative 100x100x50 mm

Zona sonora 1: Piani 1S – PT (L1–L2)
Zona sonora 2: Piano 1 (L3–L4)
Zona sonora 3: Piano 2 (L5–L6)
Zona sonora 4: Piano 3 (L7–L8)
Zona sonora 5: Piano 4 (L9–L10)

N

Piano Terra

MODIFICHE			
rev.	data	descrizione	firme
A			
B			
C			
D			
E			
F			

FORMATO A1

CITTA' METROPOLITANA DI GENOVA
DIREZIONE SVILUPPO ECONOMICO E SOCIALE
SERVIZIO EDILIZIA

EDIFICIO - ATTIVITA':
Via Guglielmo Marconi,41 Recco (GE)
I.I.S.S. Giovanni Da VIgo-Nicoloso Da Recco

CODICE	
EDIFICIO	ATTIVITA'
70	A

COMMESSA: Adeguamento normativo antincendio

CODICE COMMESSA: LAS.18.00009

FASE: ESECUTIVO STATO: PROGETTO

OGGETTO DELLA TAVOLA:
PLANIMETRIA PIANI 1°S , TERRA e PRIMO
CANALIZZAZIONE E POSIZIONE IMPIANTO EVAC

PROGETTISTI: Geom. Ferdinando Rosazza Battore

N° TAVOLA: ELE001

SCALA: 1:200

REVISIONE: A B C D E F

DATA: 05/2019

RIF. FILE ANAGEDIL:

STAFF di PROGETTAZIONE	
coord. staff	Geom. Ferdinando Rosazza
Staff. prog. elettrico	P.I. Roberto ROSSI
Staff. prog. idro termico	P.I. Roberto Schenone
Assistente	Sig. Alessandro Nicora

APPROVAZIONE DOCUMENTO	
RESP. UFFICIO	Arch. Roberta Burroni
DIRIGENTE TECNICO	Ing. Gianni Marchini
R.U.P.	Ing. Gianni Marchini