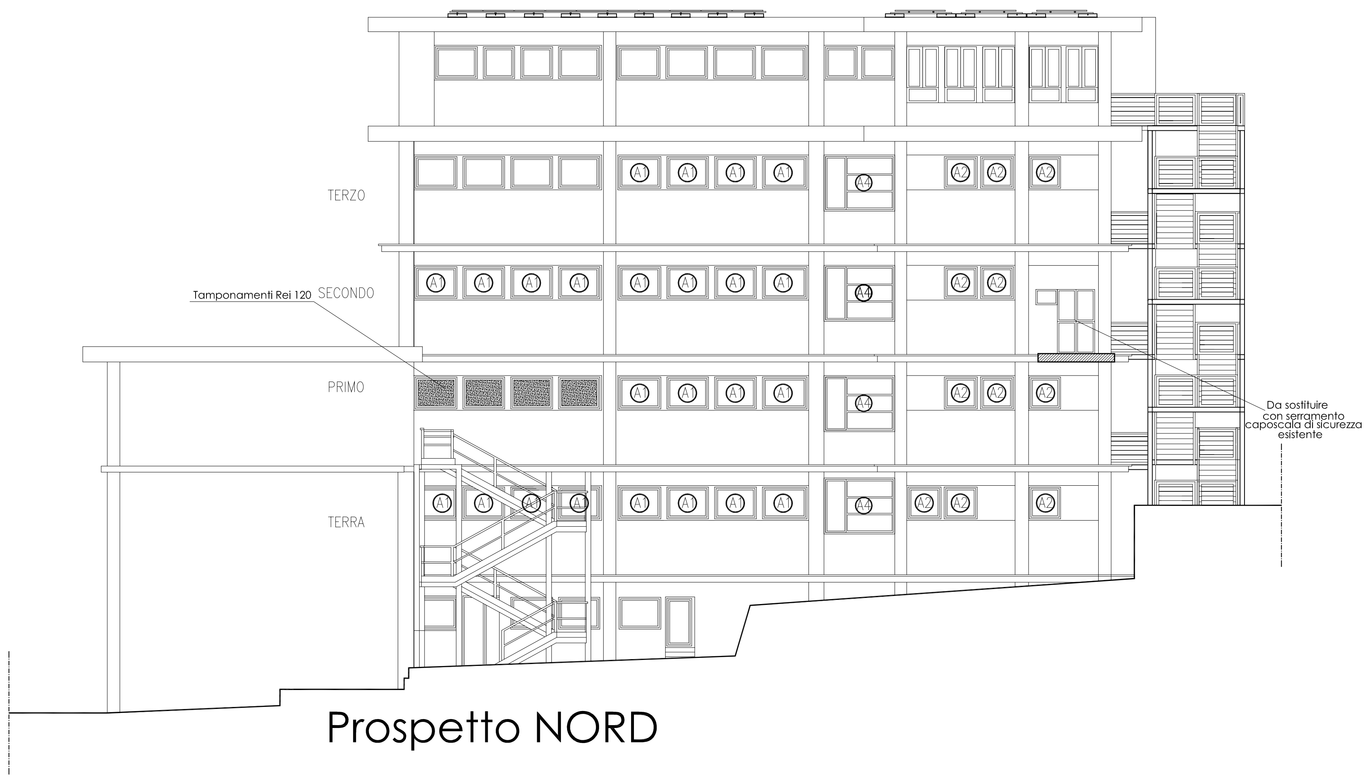

Prospetto NORD

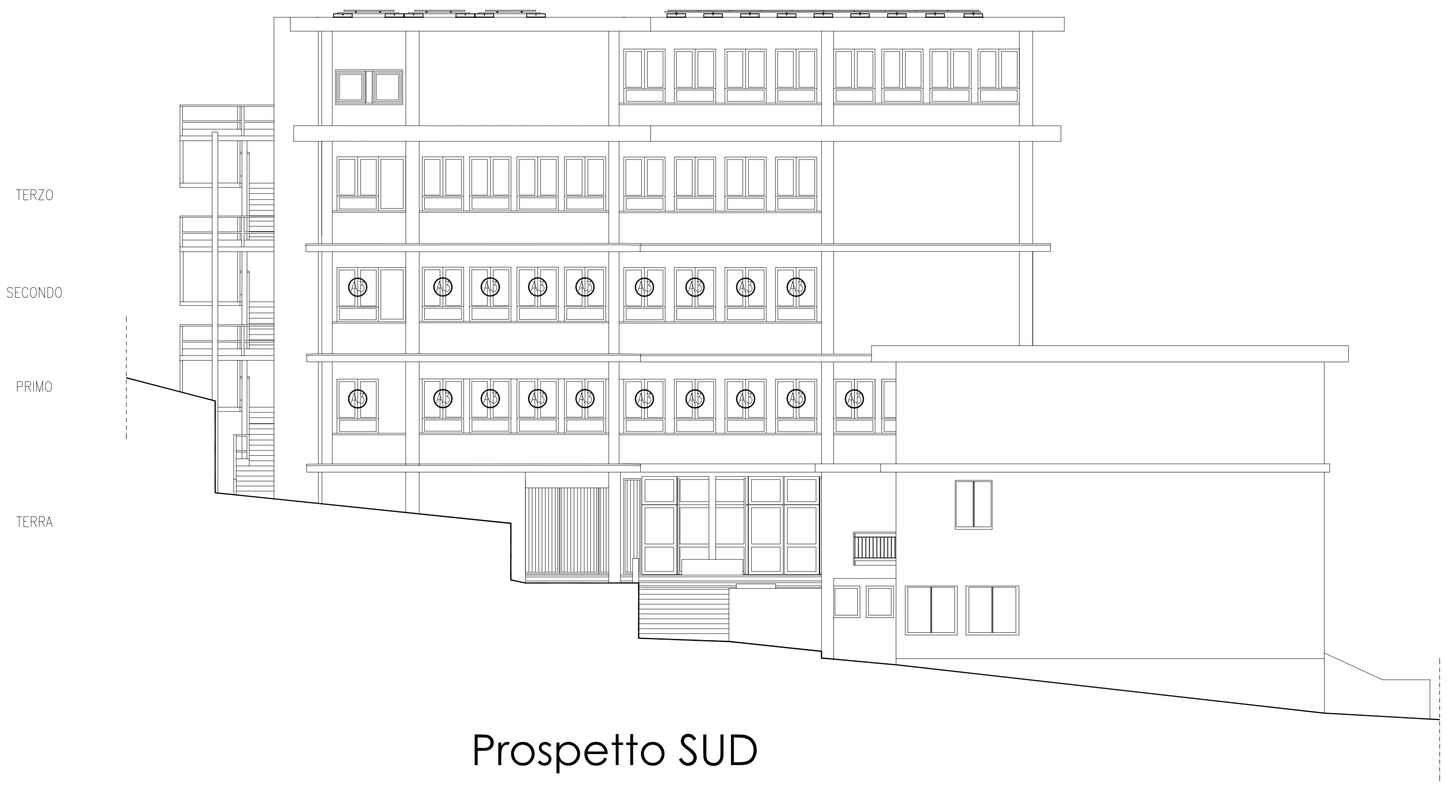

Prospetto SUD

N

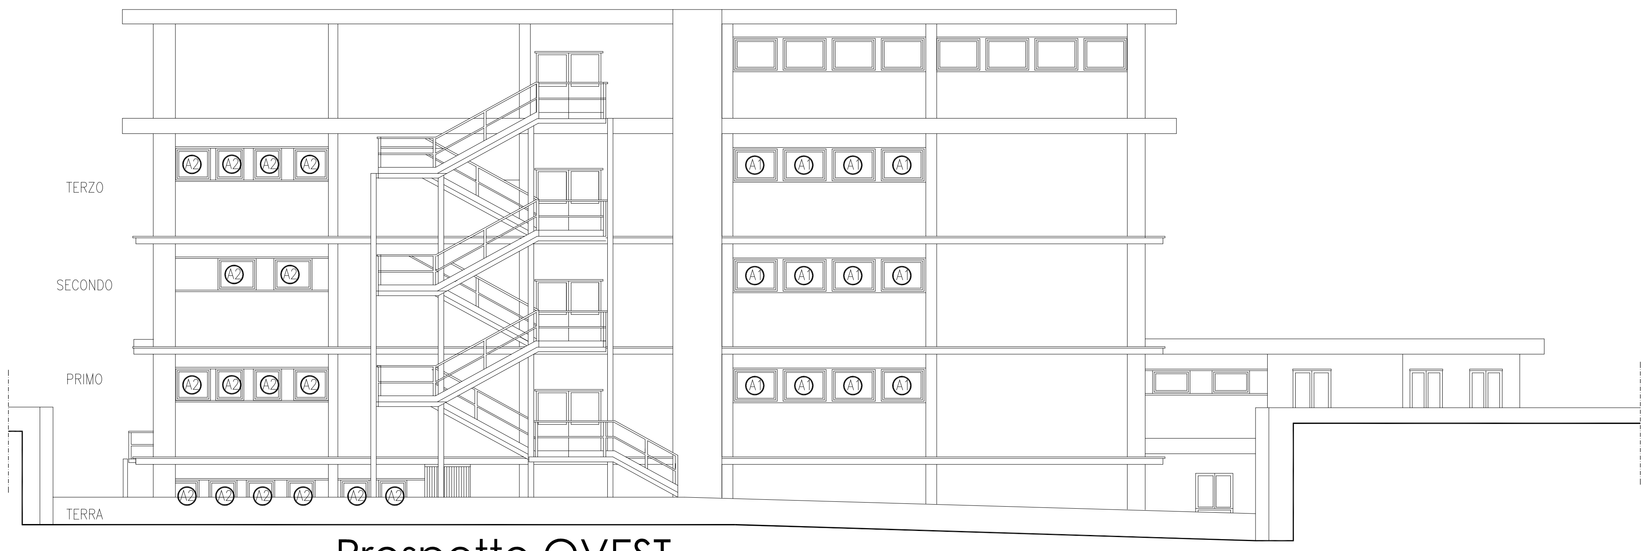

Prospetto OVEST

Prospetto EST

MODIFICHE			
rev.	descrizione	data	firma
A			
B			
C			
D			
E			
F			

FORMATO A0

CITTA' METROPOLITANA DI GENOVA
DIREZIONE SVILUPPO ECONOMICO E SOCIALE
SERVIZIO EDILIZIA

EDIFICIO - ATTIVITA':
Via Guglielmo Marconi,41 Recco (GE)
I.I.S.S. Giovanni Da Vigo-Nicoloso Da Recco

CODICE: EDIFICIO 70 | ATTIVITA' A

COMMESSA: Adeguamento normativo antincendio

CODICE COMMESSA: LAS.18.00009

FASE: ESECUTIVO — STATO: ATTUALE

OGGETTO DELLA TAVOLA:
PROSPETTI CODIFICATI

N° TAVOLA: ESE02

SCALA: 1:100

PROGETTISTI: Geom. Ferdinando Rosazza Battore

REVISIONE: A B C D E F

DATA: 05/2019

RIF. FILE ANAGEDIL:

STAFF di PROGETTAZIONE		APPROVAZIONE DOCUMENTO	
coord. staff	Geom. Ferdinando Rosazza	RESP. UFFICIO	
Staff. prog. elettrico	P.I. Roberto ROSSI	Arch. Roberta Buroni	
Staff. prog. idro termico	P.I. Roberto Schenone	DIRIGENTE TECNICO	
Assistente	Sig. Alessandro Nicora	Ing. Gionni Marchini	
		R.U.P.	
		Ing. Gionni Marchini	