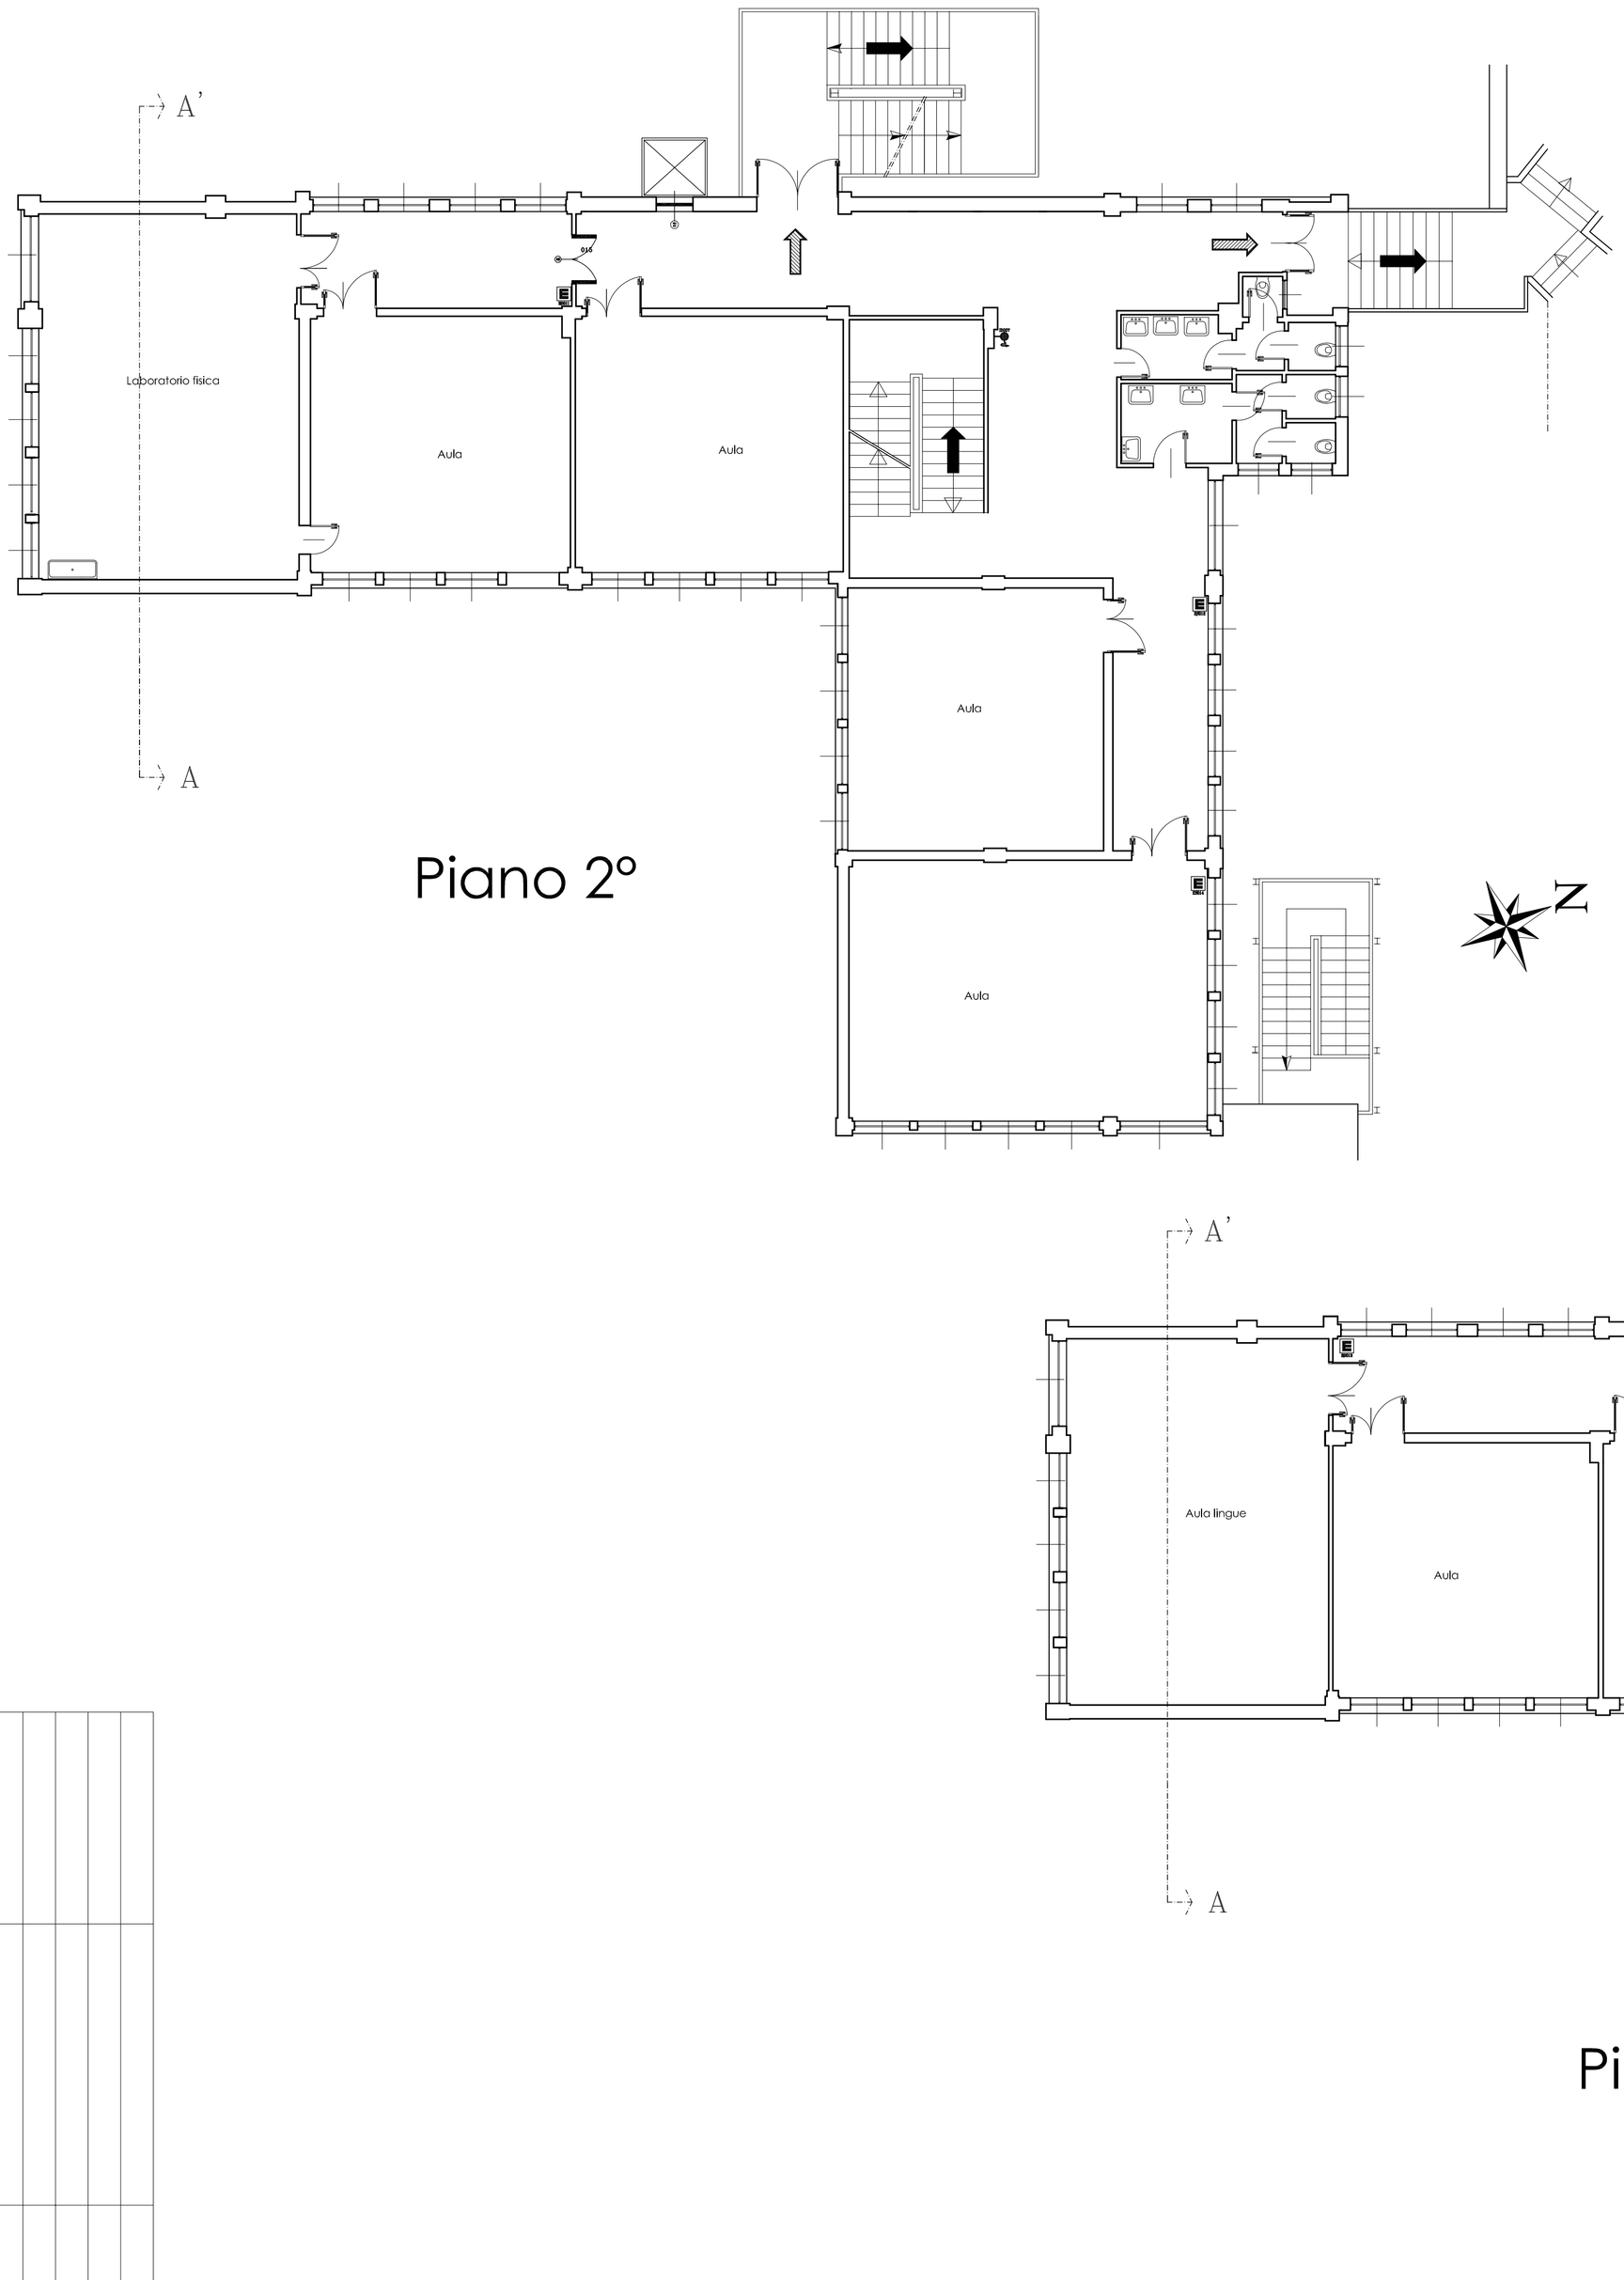

LEGENDA DEI SIMBOLI ANTINCENDIO

ELEMENTI COSTRUTTIVI E RELATIVE APERTURE	REI120	ELEMENTO RESISTENTE AL FUOCO
	REI120	PORTA RESISTENTE AL FUOCO
		PORTA PROVVISTA DI MANIGLIONE ANTIPANICO
SISTEMA DI VIE DI USCITA		PERCORSO VERSO L'ALTO
		PERCORSO ORIZZONTALE
		PERCORSO VERSO IL BASSO
	2M	NUMERO DI MODULI DI USCITA
PRESCRIZIONI	29	NUMERO MASSIMO DI PRESENZE NELL'AREA
		ZONA PER DISABILI
ESTINTORI	E	ESTINTORE PORTATILE
	E	ESTINTORE CARRELLATO
SISTEMI ANTINCENDIO IDRICI		NASPO
		IDRANTE A MURO
		IDRANTE SOTTOSUOLO
		IDRANTE SOPRASUOLO
		ATTACCO PER AUTOPOMPA (singolo)
		ATTACCO PER AUTOPOMPA (doppio)
SISTEMI DI SEGNALAZIONE		IMPIANTO DI ALLARME
		IMPIANTO AUTOMATICO DI RIVELAZIONE INCENDIO
		INTERRUTTORE EMERGENZA IMPIANTO ELETTRICO
IMPIANTI FISSI DI ESTINZIONE		AD ATTIVAZIONE AUTOMATICA
		AD ATTIVAZIONE MANUALE

MODIFICHE

rev.	data	descrizione	firme
A			
B			
C			
D			
E			
F			

FORMATO A1

CITTA' METROPOLITANA DI GENOVA
DIREZIONE SVILUPPO ECONOMICO E SOCIALE
SERVIZIO EDILIZIA

EDIFICIO - ATTIVITA':
Via Guglielmo Marconi,41 Recco (GE)
I.I.S.S. Giovanni Da Vigo-Nicoloso Da Recco

CODICE	
EDIFICIO	ATTIVITA'
70	A

COMMESSA: Adeguamento normativo antincendio

CODICE COMMESSA: LAS.18.00009

FASE: DEFINITIVO — STATO: PROGETTO VVF

OGGETTO DELLA TAVOLA:
PLANIMETRIA PIANI SECONDO e TERZO

N° TAVOLA: VVF04

SCALA: 1:100

REVISIONE: A B C D E F

DATA: 05/2019

RIF. FILE ANAGEDIL:

PROGETTISTI: Arch. Roberta Burroni
Geom. Ferdinando Rosazza Battore

STAFF di PROGETTAZIONE		APPROVAZIONE DOCUMENTO	
coord. staff	Geom. Ferdinando Rosazza	RESP. UFFICIO	
Staff. prog. elettrico	P.I. Roberto ROSSI	Arch. Roberta Burroni	
Staff. prog. idro termico	P.I. Roberto Schenone	DIRIGENTE TECNICO	
Assistente	Sig. Alessandro Nicora	Ing. Gianni Marchini	
		R.U.P.	
		Ing. Gianni Marchini	