



PORTE INTERNE

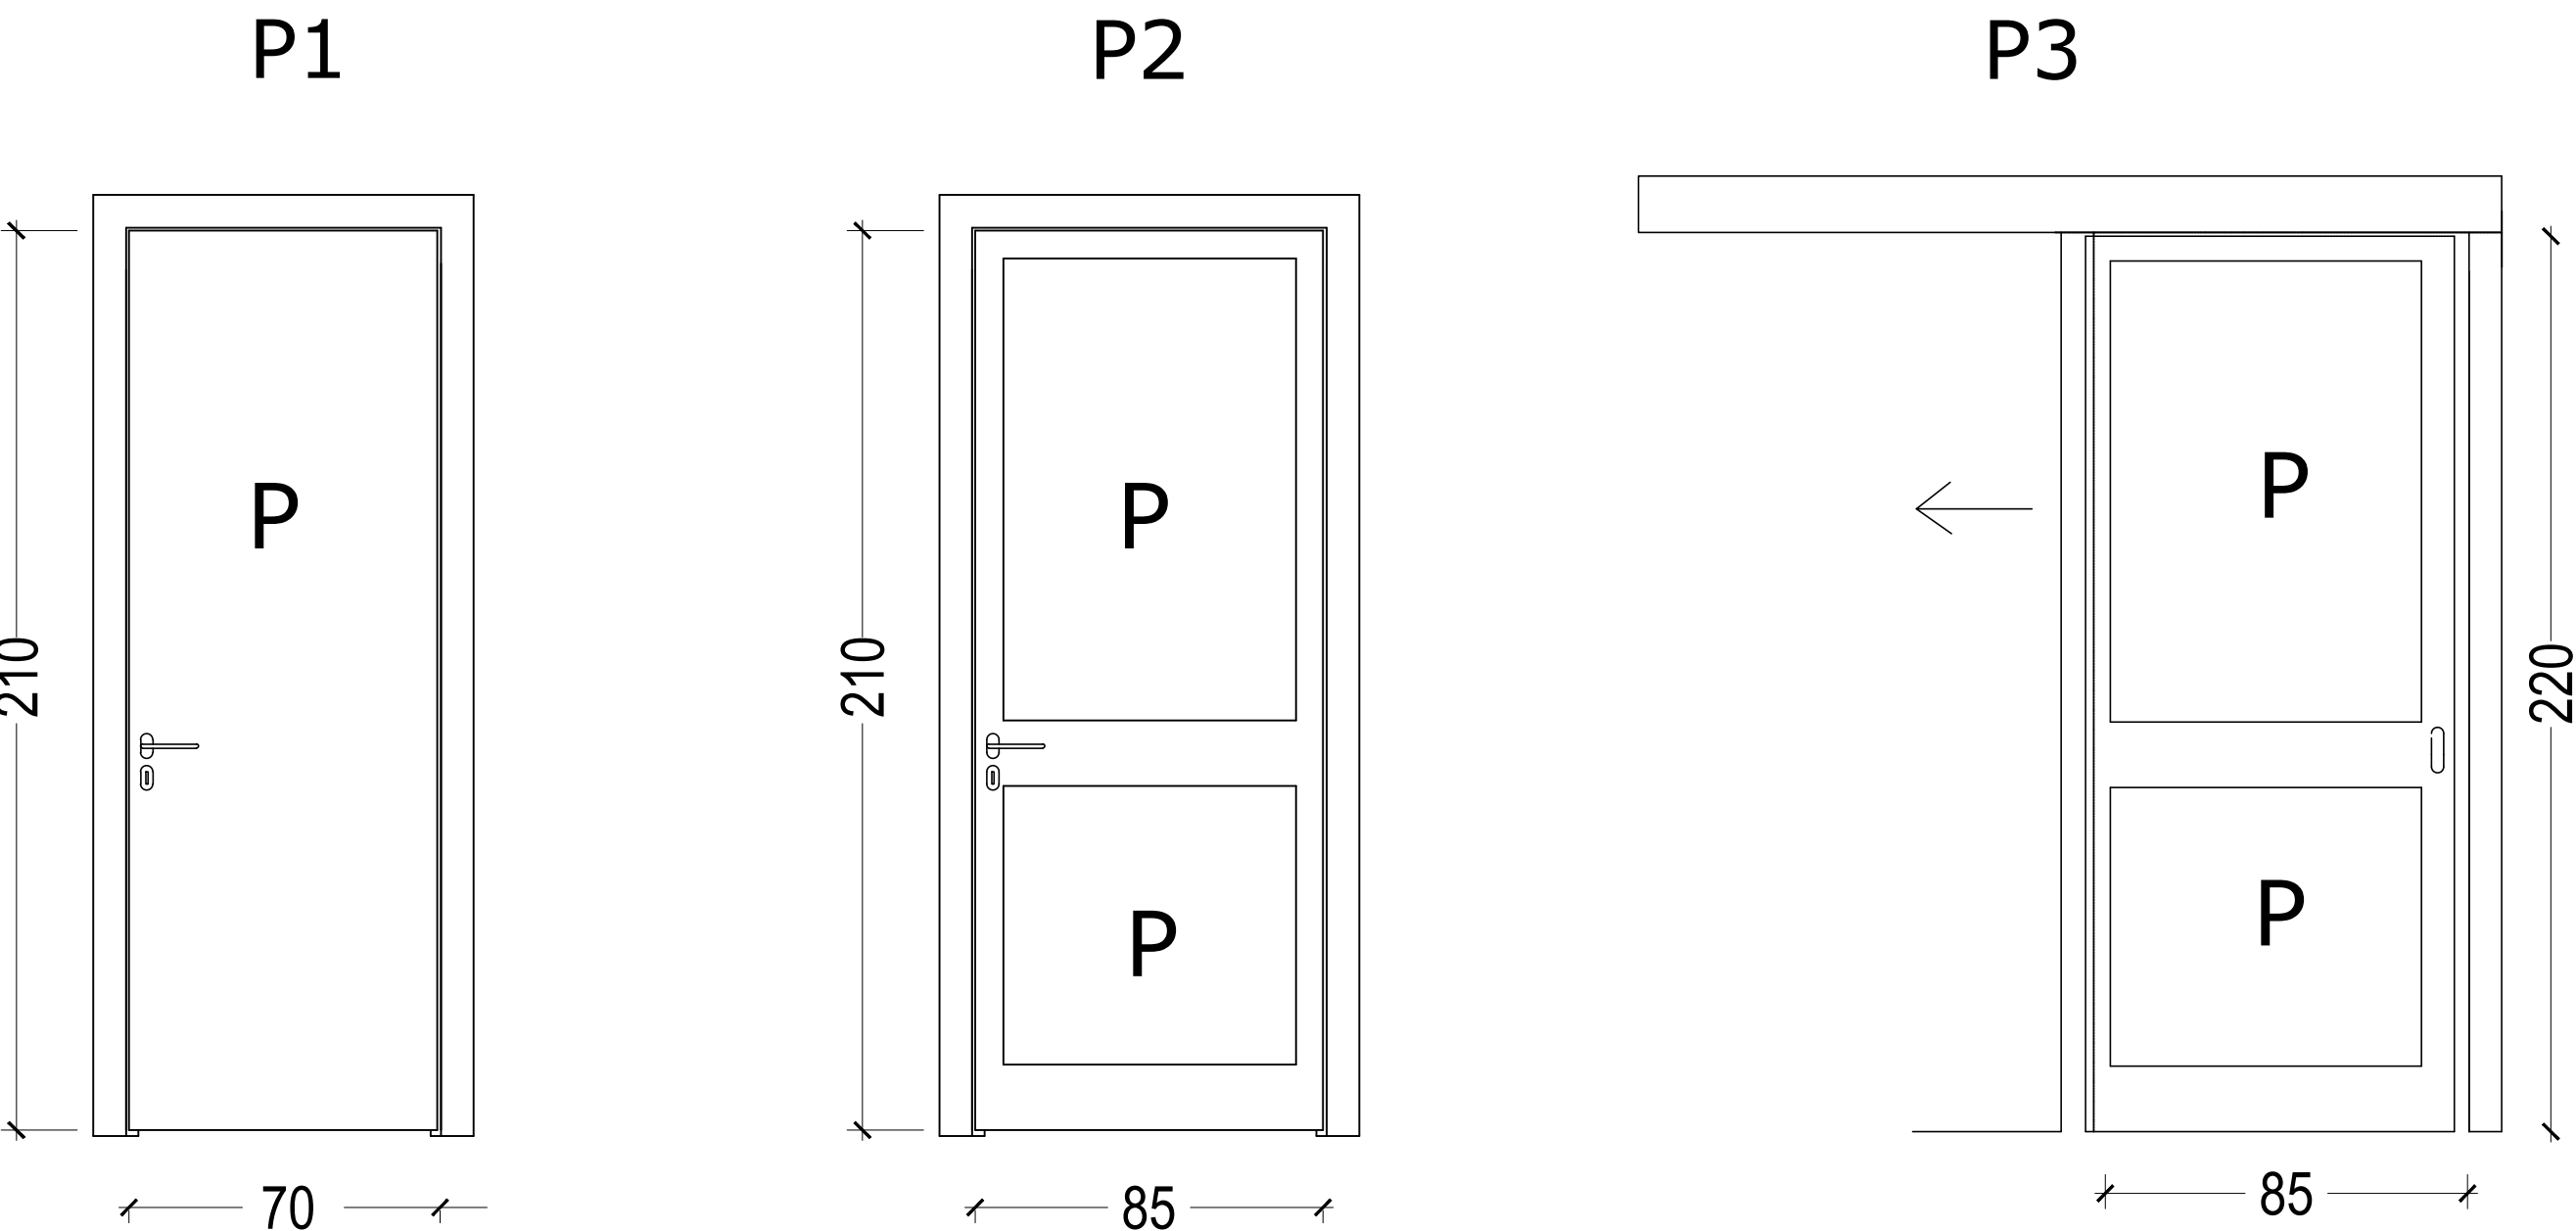


PORTE REI INTERNE

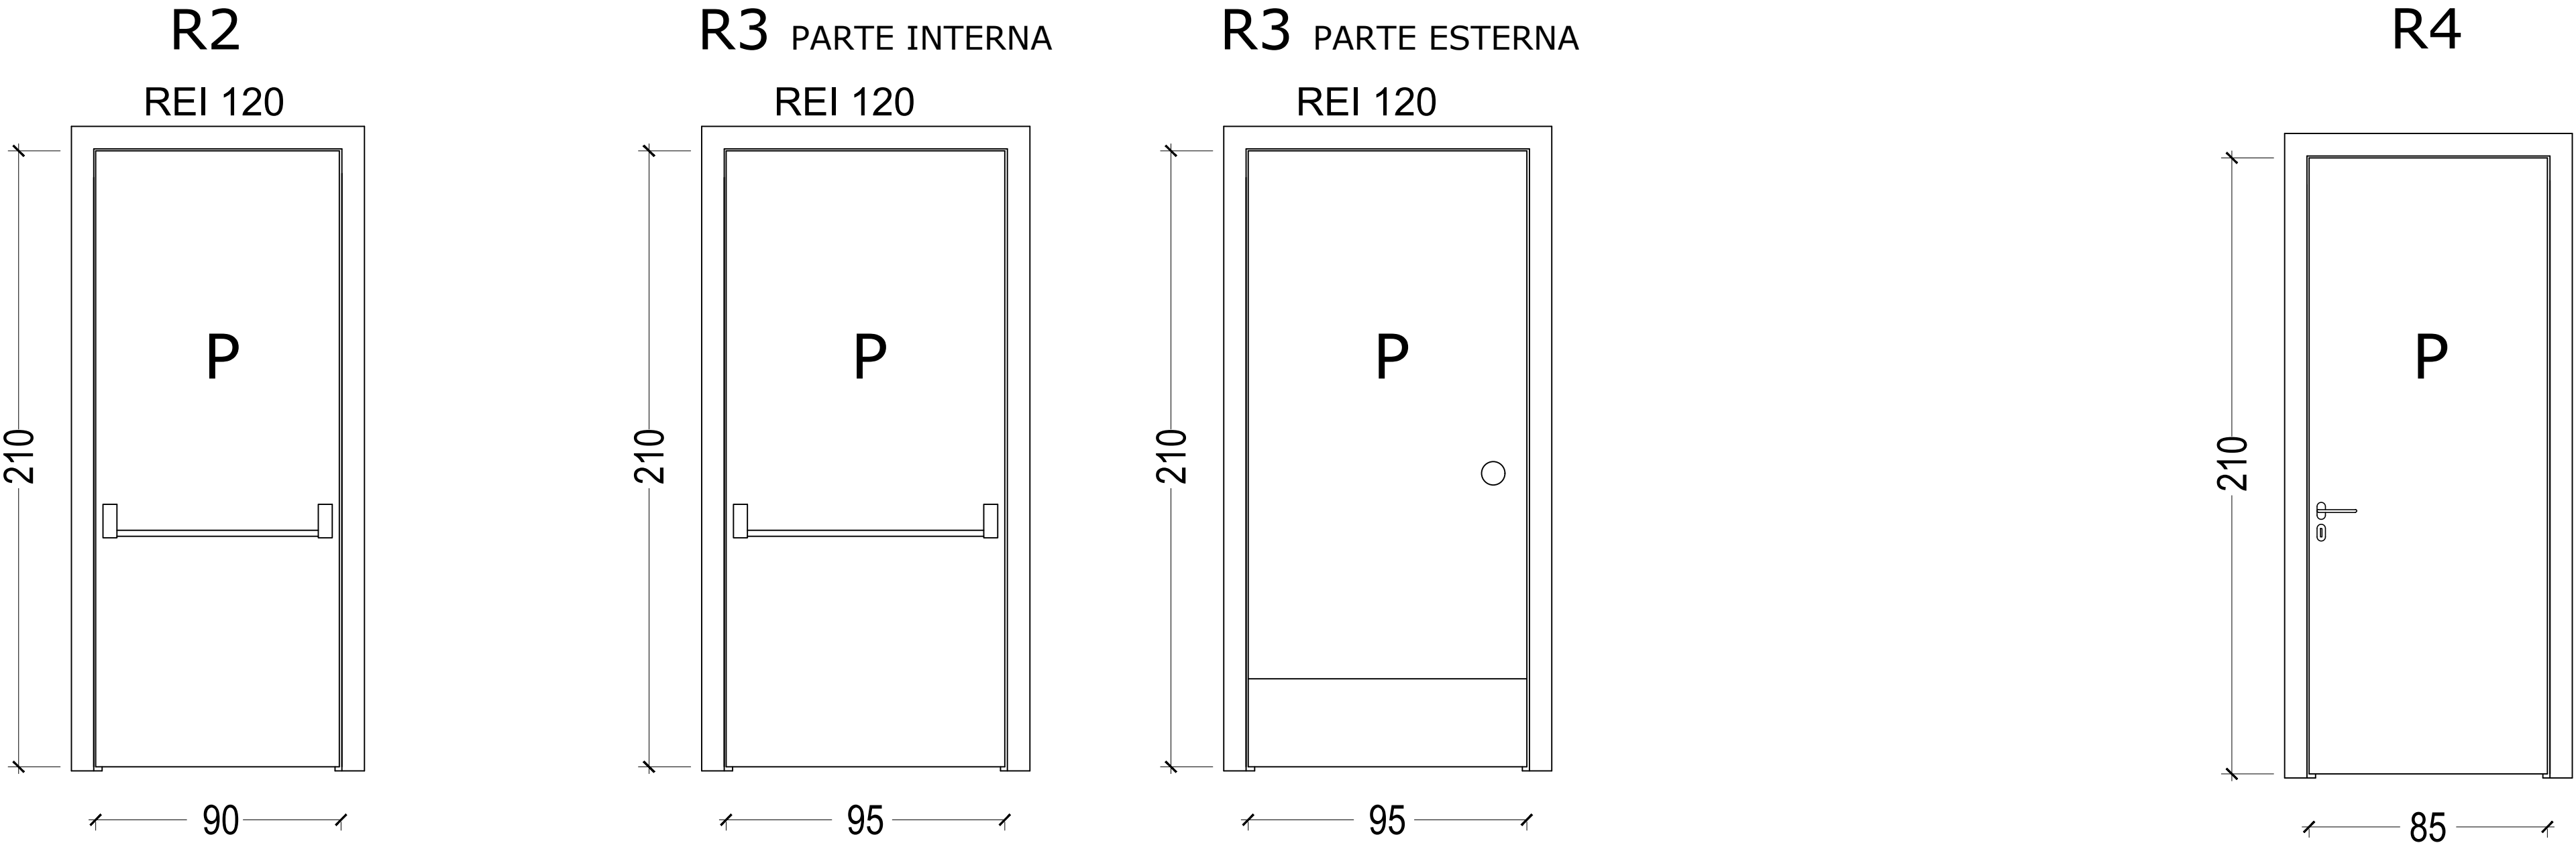


SULLA SUPERFICIE ESTERNA (VERSO IL PIANEROTTOLO)  
VERRA' INSTALLATO UN PANNELLO  
CON DISEGNO, MATERIALE E FERRAMENTA QUANTO PIU'  
POSSIBILE CONFORMI ALL'ORIGINALE

PORTE ESTERNE

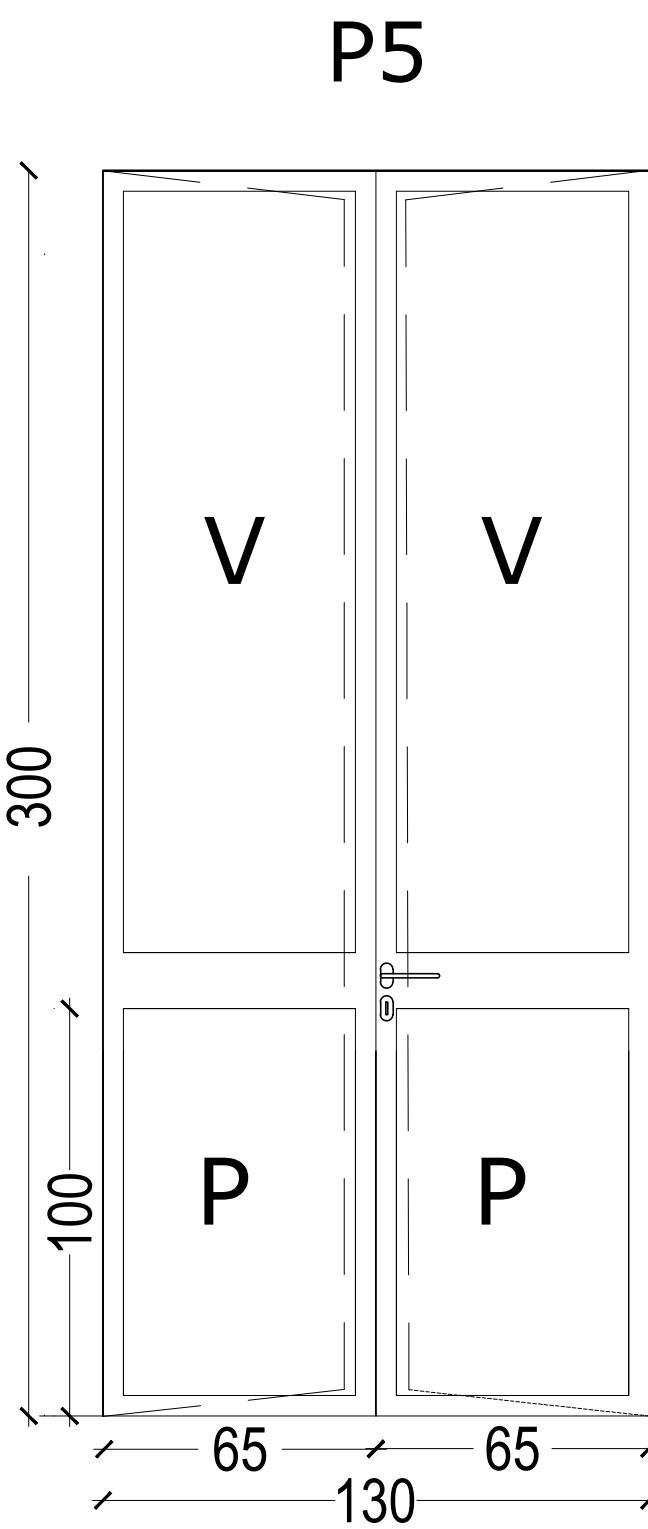

ABACO FINESTRE

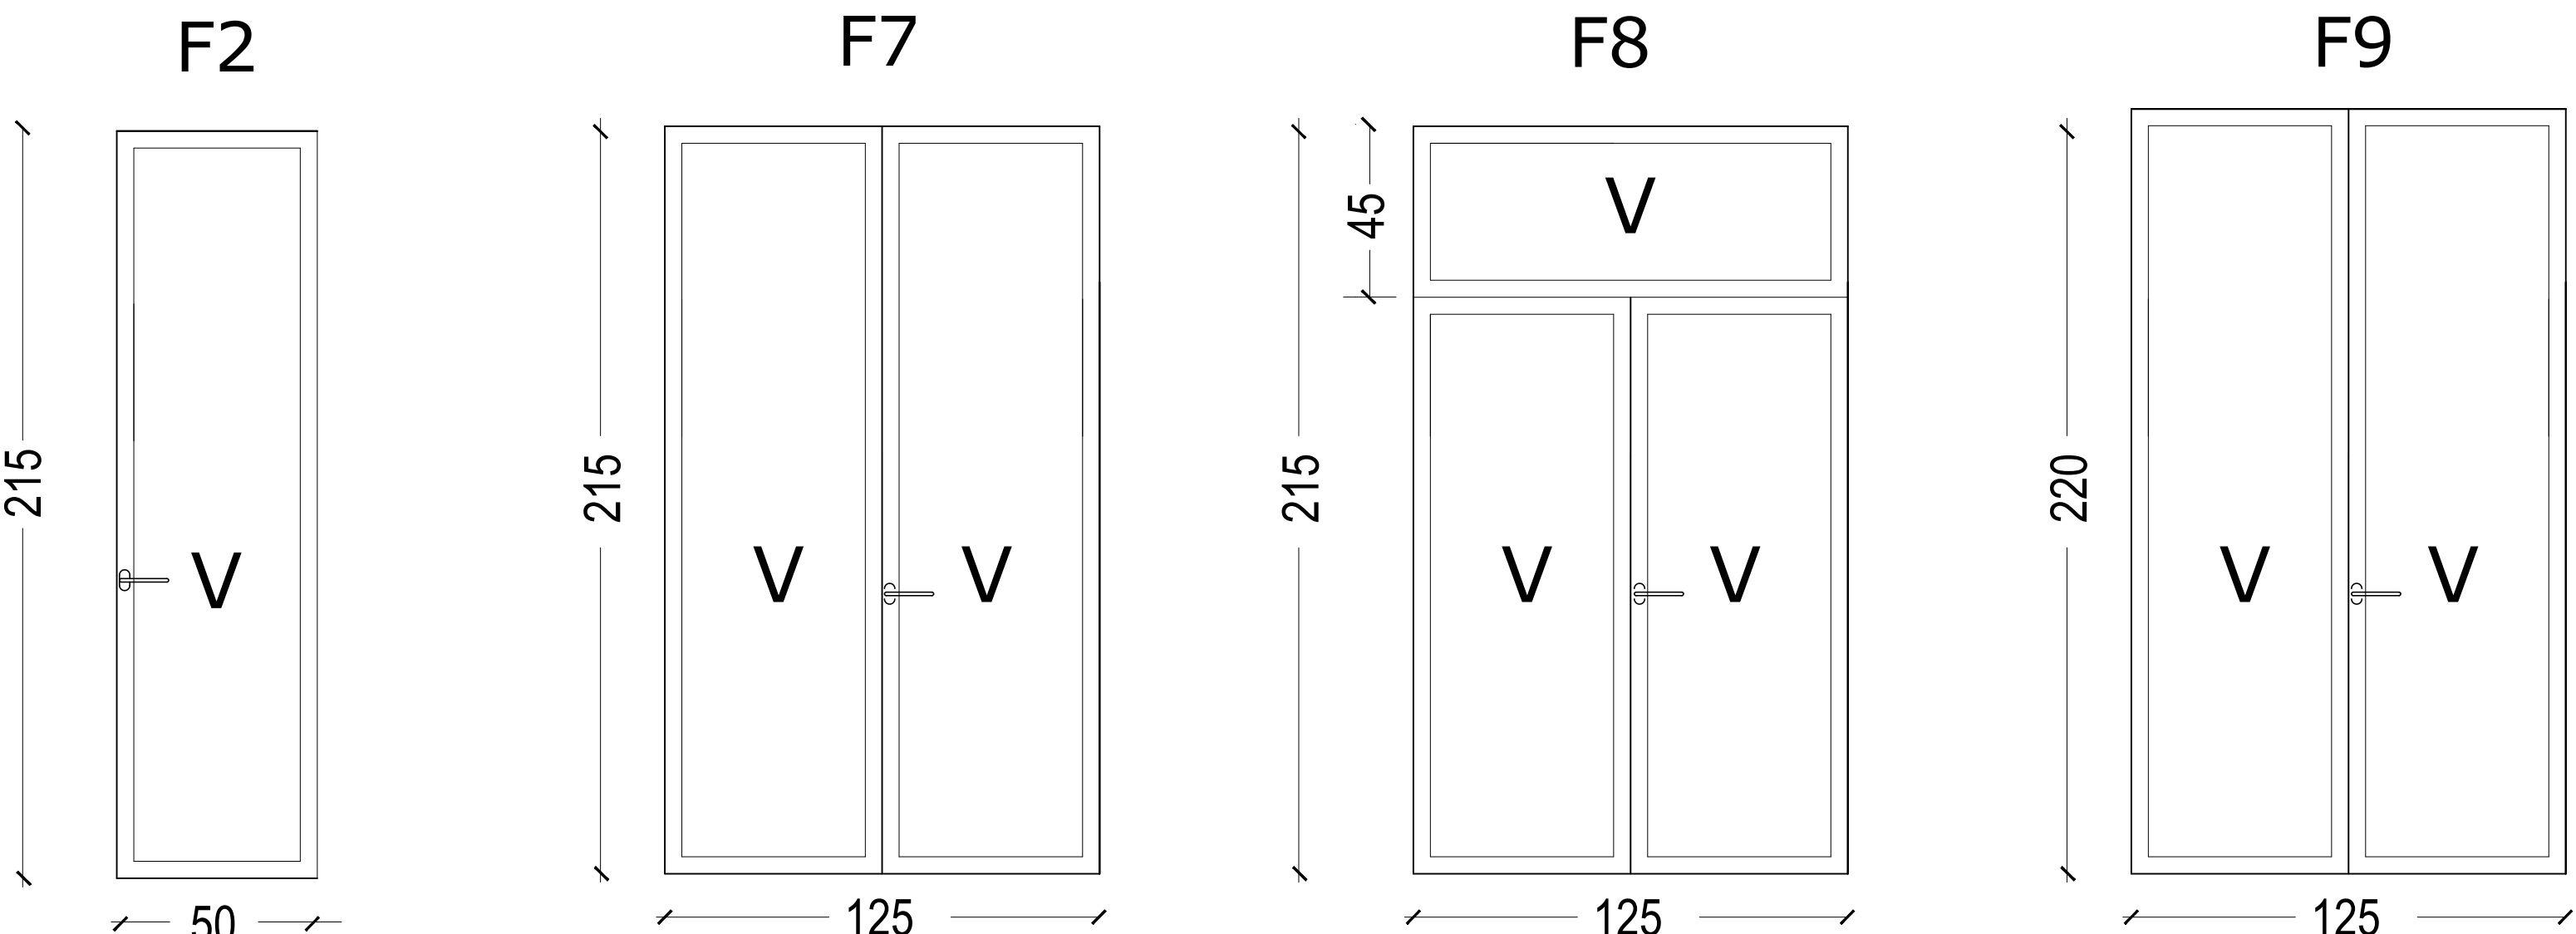

| SERRAMENTI INTERNI |                       |            |            |
|--------------------|-----------------------|------------|------------|
| n° PORTE           | apert a dx            | apert a sx | MANIGLIONE |
| P1 n°2             | n° 1                  | n°1        | NO         |
| P2 n°7             | n° 3                  | n°4        | NO         |
| P3 n°1             | scorrimento a sx n° 1 |            | NO         |

| PORTA REI         | apert a dx | apert a sx | MANIGLIONE |
|-------------------|------------|------------|------------|
| R2 n°11<br>REI120 | n°7        | n°4        | SI         |
| R3 n°2<br>REI120  | n°1        | n°1        | SI         |
| R3 n°2<br>REI120  | n°1        | n°1        | NO         |

| SERRAMENTI ESTERNI |          |            |
|--------------------|----------|------------|
| PORTA              | N° PORTE | MANIGLIONE |
| P5                 | n°1      | NO         |

| FINESTRA | N°        |
|----------|-----------|
| F2       | n°3 P.T.  |
| F7       | n°20 P.T. |
| F8       | n°2 P.T.  |
| F9       | n°1 P.T.  |

N.B. LE MISURE DEI SERRAMENTI DOVRANNO ESSERE VERIFICATE IN CANTIERE.  
IN FASE REALIZZATIVA, SARA' CURA DELL'IMPRESA EFFETTUARE ACCURATI RILIEVI IN SITU PER LA PREDISPOSIZIONE DEI SINGOLI DISEGNI COSTRUTTIVI



CITTA' METROPOLITANA DI GENOVA  
DIREZIONE SCUOLE EDILIZIA E PATRIMONIO  
SERVIZIO EDILIZIA

|   |  |                                           |
|---|--|-------------------------------------------|
| EDIFICIO - ATTIVITA':<br>VIA ASSAROTTI, 38 - GENOVA<br>UFFICIO REGIONALE SCOLASTICO                                                                       |  | CODICE<br>EDIFICIO   ATTIVITA'<br>102   A |
| COMMESSA: Adeguamento normativo e manutenzione straordinaria dei locali al piano terra dell'Ufficio Regionale Scolastico di Via Assarotti 38, Genova (GE) |  | CODICE COMMESSA<br>LAV.25.24              |
| FASE: PROGETTO ESECUTIVO<br>OGGETTO DELLA TAVOLA:<br>ABACO SERRAMENTI                                                                                     |  | N° TAVOLA<br>TAV 5                        |
| PROGETTISTI: Arch. Enrico FAZZINO   |  | SCALA<br>N/A                              |
|   |  | REVISIONE<br>DATA<br>06/2026              |
|   |  | RE: FILE ANAGEDIL                         |

| STAFF di PROGETTAZIONE  |                     | APPROVAZIONE DOCUMENTO |  |
|-------------------------|---------------------|------------------------|--|
| Coord. Sicurezza        | P.J. Federico Pizzo | RESP. UFFICIO          |  |
| verifiche statiche      |                     | Ing. Angelo Allodi     |  |
| tec. progetto elettrico |                     | DIRIGENTE TECNICO      |  |
| tec. progetto termico   |                     | Dott. Francesco Scivo  |  |
| assistenza              |                     | R.U.P.                 |  |
| grafica CAD             |                     | Arch. Giorgio Guasco   |  |