



PARTICOLARI FISSAGGIO E COLLEGAMENTI GENERATORI AD AEROSOL


PARTICOLARI FISSAGGIO IN PRESENZA DEL CONTROSOFFITTO

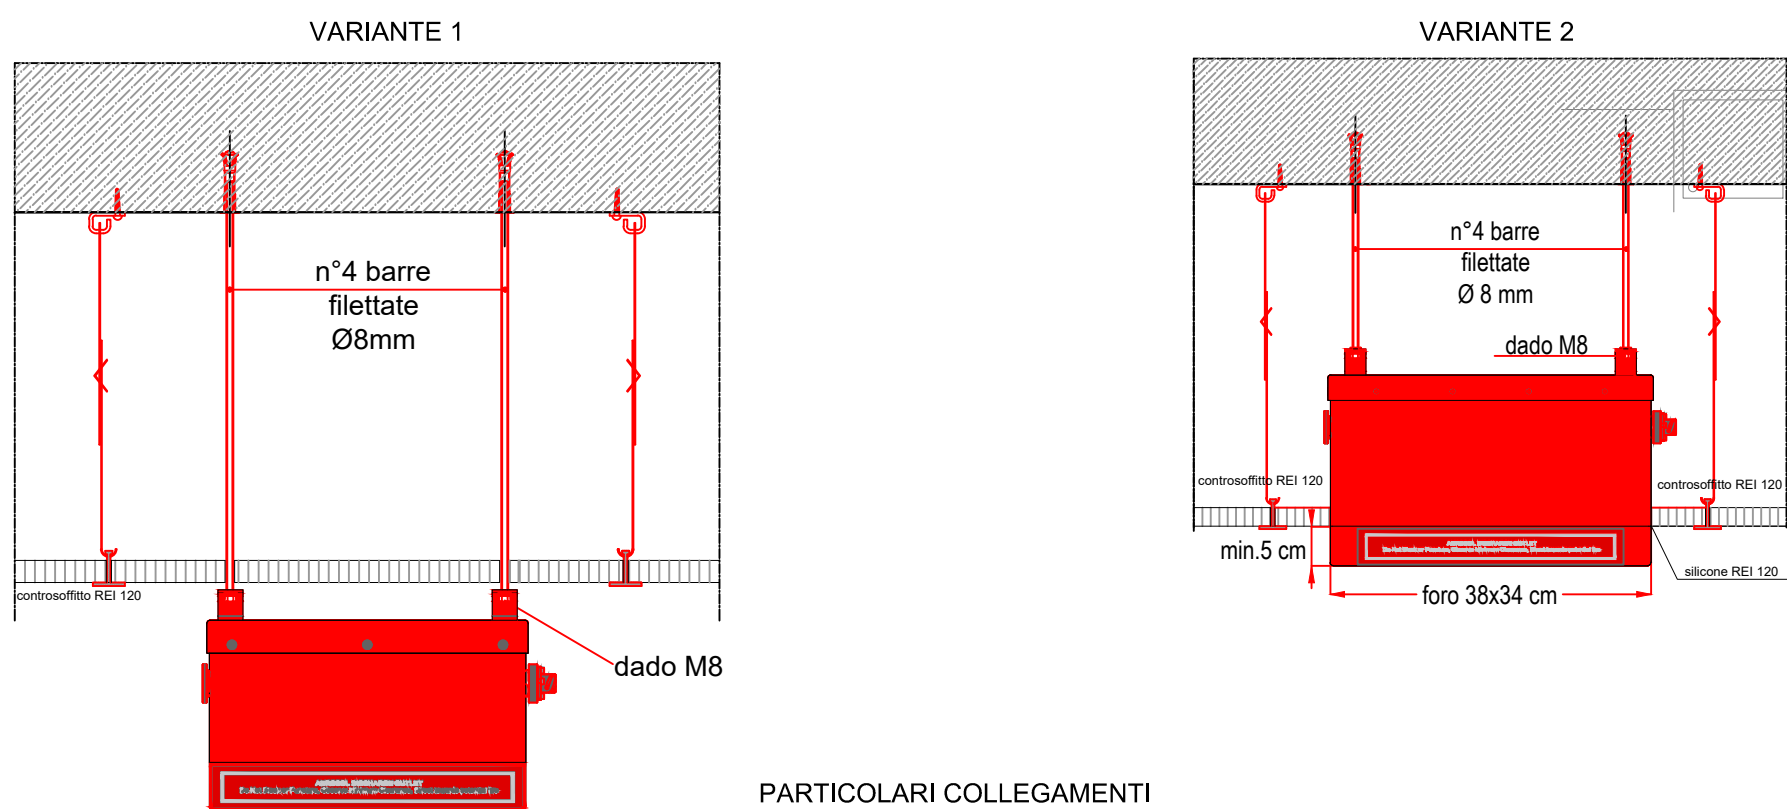


PARTICOLARI COLLEGAMENTI

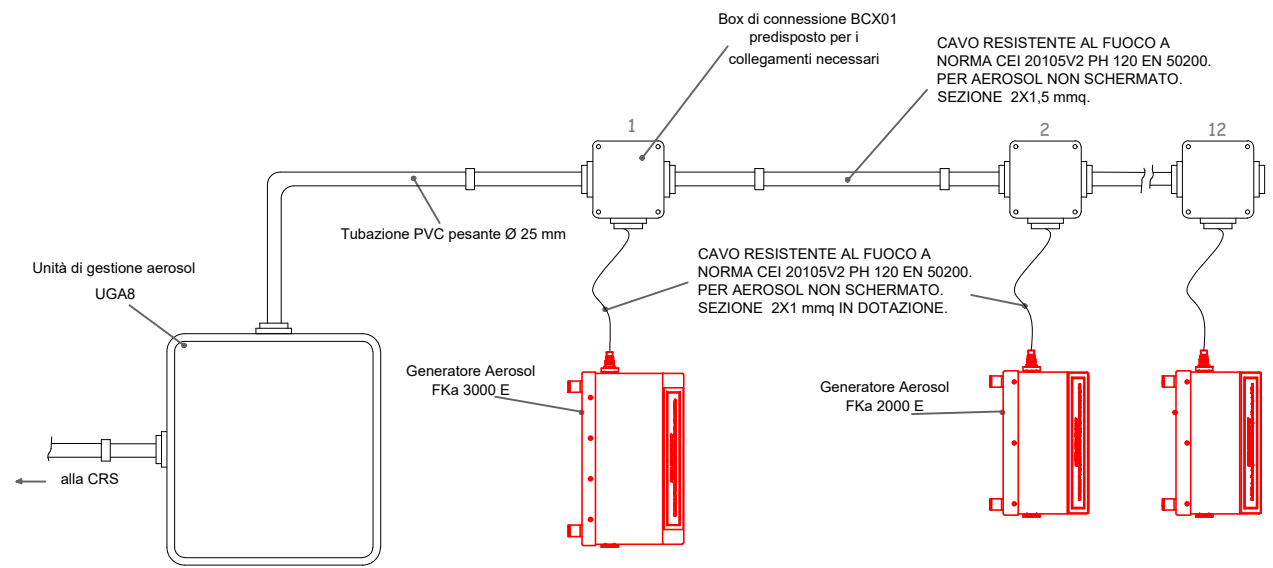

PARTICOLARI DIMENSIONALI

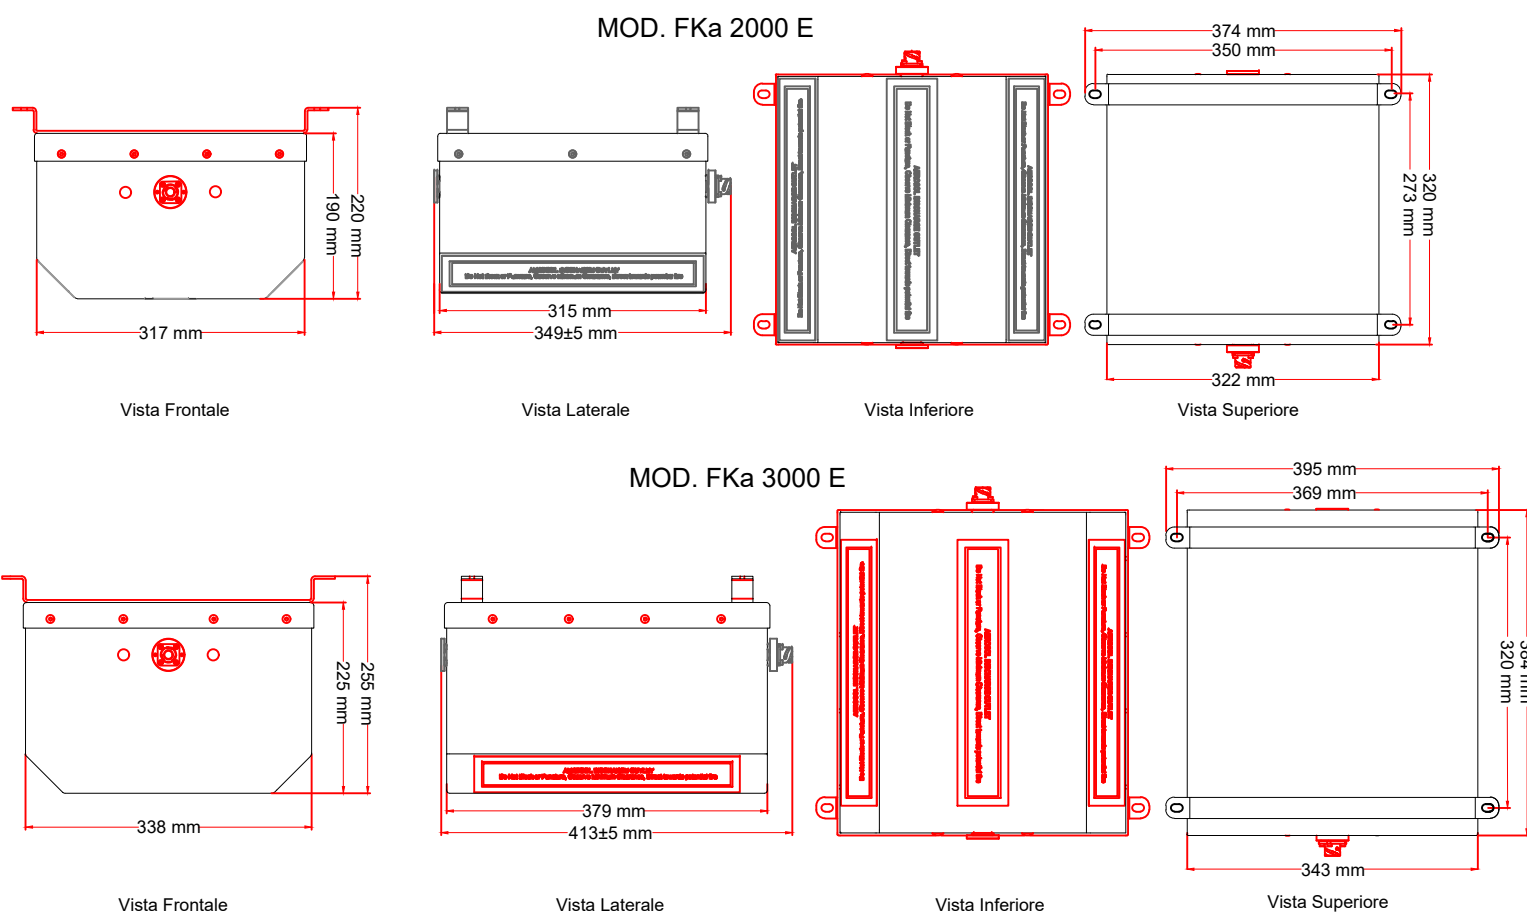

SCHEMA A BLOCCHI tipico COLLEGAMENTO SISTEMA DI RIVELAZIONE E GESTIONE SPEGNIMENTO AD AEROSOL

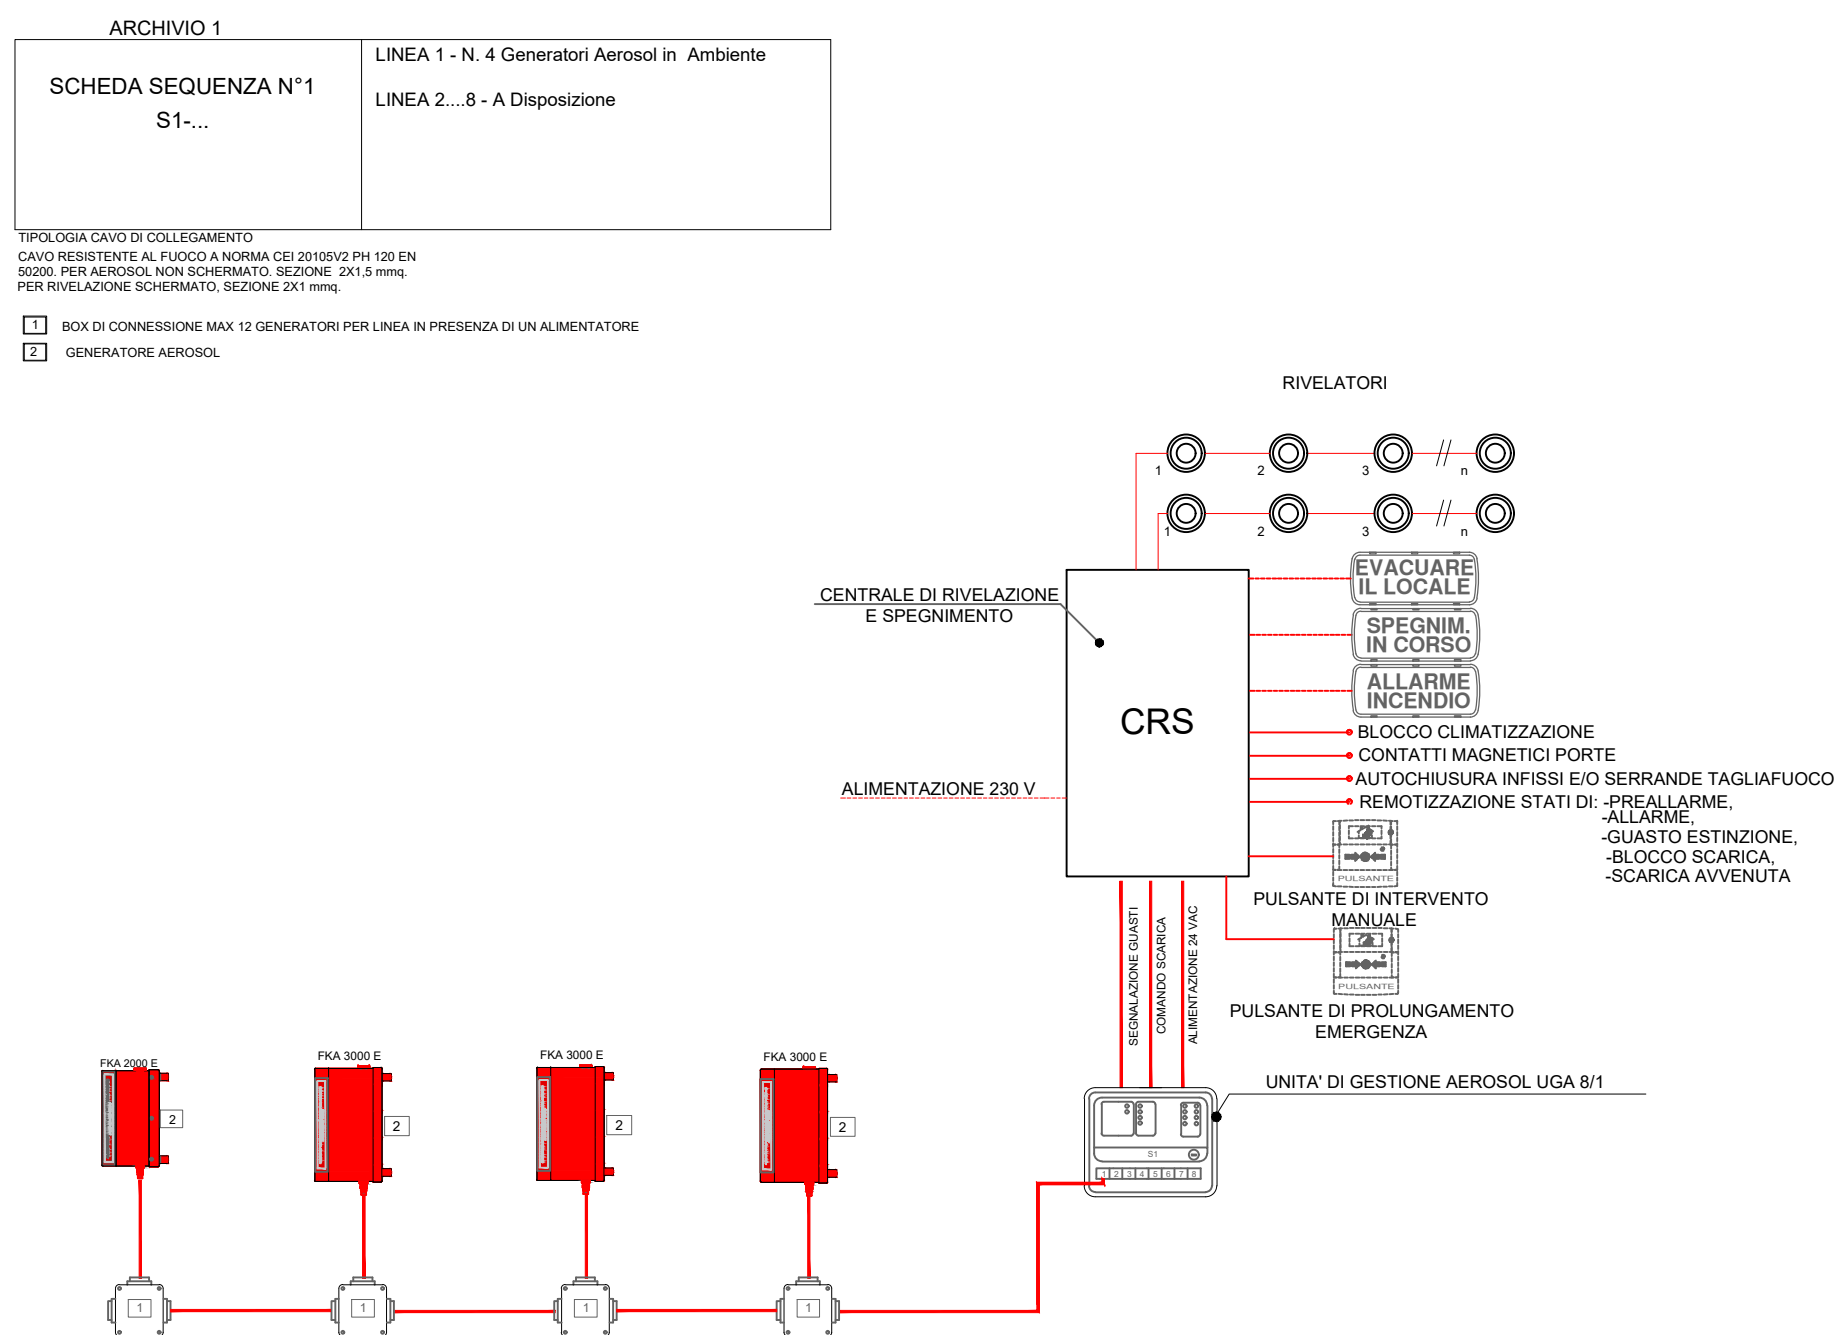



CITTÀ METROPOLITANA DI GENOVA  
DIREZIONE SCUOLE, EDILIZIA E PATRIMONIO  
SERVIZIO EDILIZIA

EDIFICIO - ATTIVITA':  
via Assarotti, 38 - Genova  
Ufficio Scolastico Regionale

COMMESSA: Adeguamento normativo e manutenzione straordinaria dei locali al piano  
terramanutenzione straordinaria dei locali al piano terra dell'Ufficio Regionale  
Scolastico di via Assarotti 38, Genova (GE)

FASE: PROGETTO ESECUTIVO  
OGGETTO DELLA TAVOLA:  
Pianta Piano Rialzato - Particolari dell'impianto di spegnimento

PROGETTISTI: Arch. Enrico FAZZINO

CODICE  
EDIFICIO  
102

ATTIVITA'  
A

CODICE COMMESSA  
LAV.25.24

N° TAVOLA  
TAV 6c

SCALA  
N/A

REVISIONE  
A B C D E F  
DATA  
06/2026  
RIF. FILE ANAGEDIL: ESE-ED1

STAFF di PROGETTAZIONE  
COORDINAMENTO sicurezza  
verifiche sismiche  
tec. progetto elettrico  
tec. progetto termico  
assistente  
grafica CAD

APPROVAZIONE DOCUMENTO  
RESP. UFFICIO  
Ing. Angelo Allodi  
DIRETTORE  
Ing. Francesco Scriva  
R.U.P.  
Ing. Angelo Allodi