



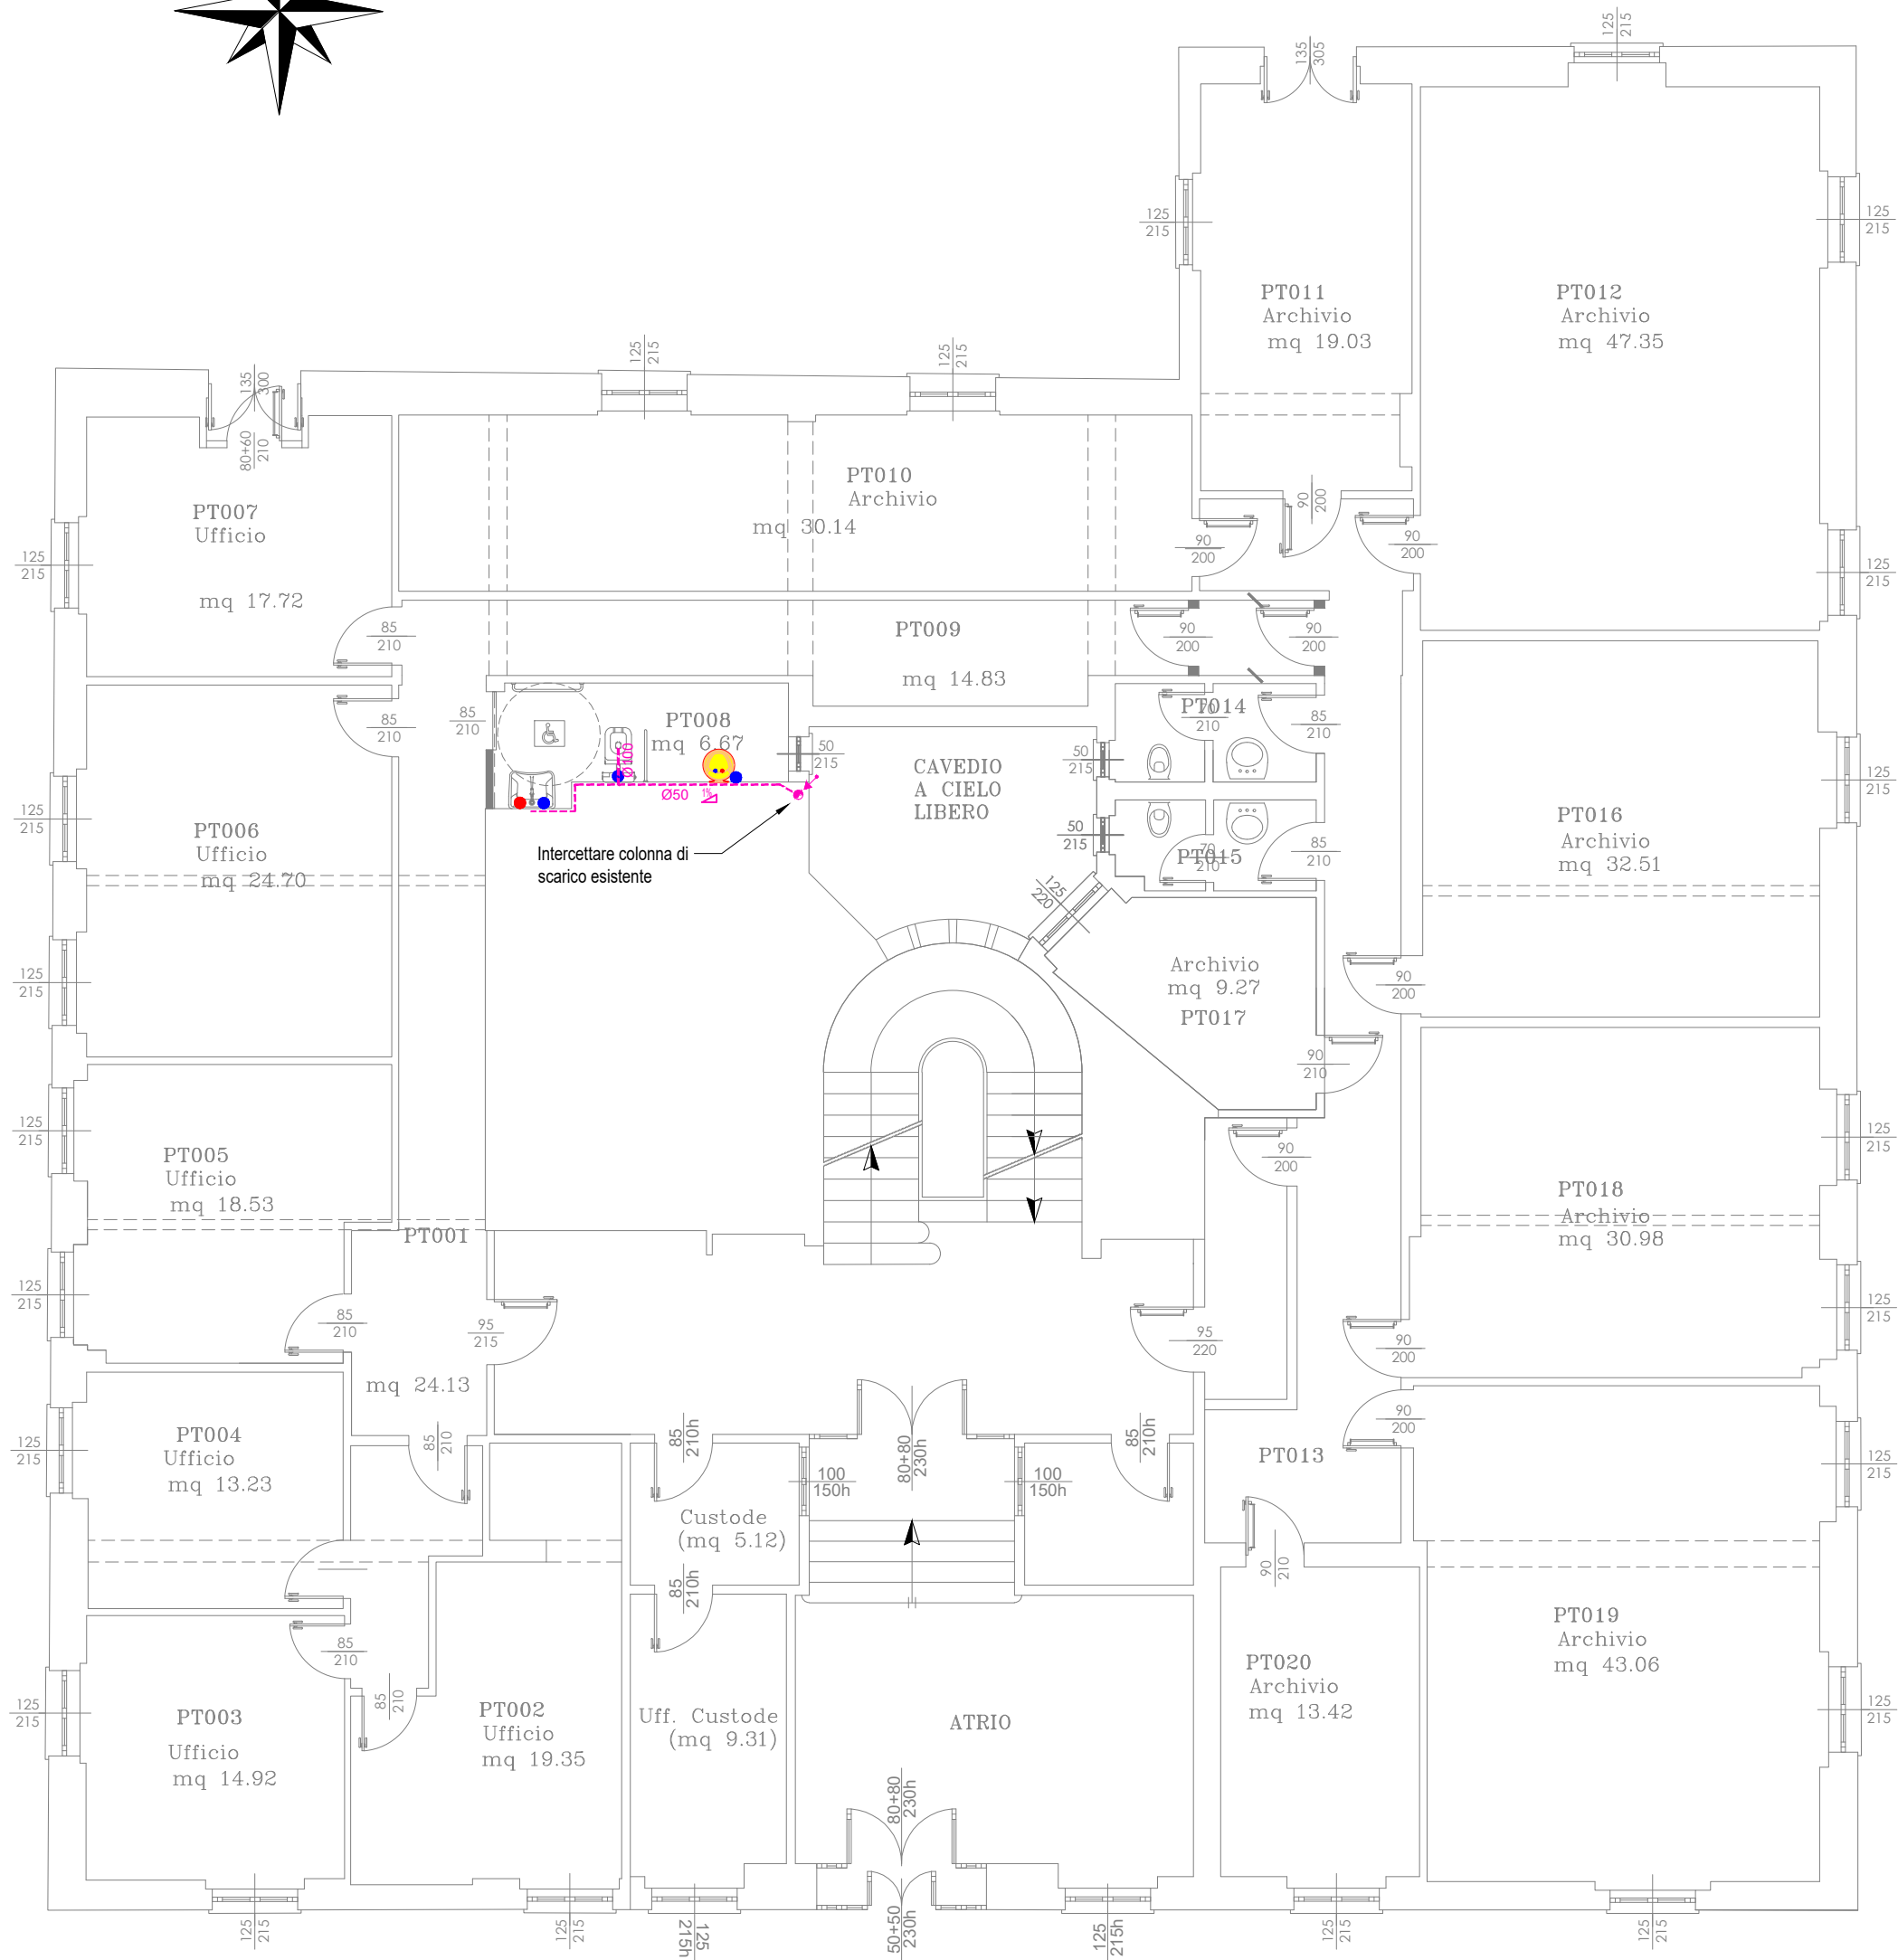

PIANTA PIANO RIALZATO

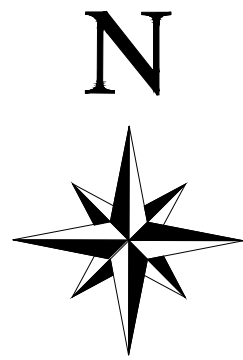

CITTA' METROPOLITANA DI GENOVA
DIREZIONE SCUOLE EDILIZIA E PATRIMONIO
SERVIZIO EDILIZIA

EDIFICIO - ATTIVITA': VIA ASSAROTTI, 38 - GENOVA UFFICIO REGIONALE SCOLASTICO	CODICE	
	EDIFICIO	ATTIVITA'
	102	A

COMMESSA: Adeguatezza normativa e manutenzione straordinaria dei locali al piano terra dell'Ufficio Regionale Scolastico di Via Assarotti 38, Genova (GE)	CODICE COMMESSA LAV.25.24
---	------------------------------

FASE: PROGETTO ESECUTIVO		STATO: PROGETTO		N° TAVOLA	
OGGETTO DELLA TAVOLA: PIANTA PIANO RIALZATO - PROGETTO SCARICHI ACQUE				TAV 8	
				SCALA	1:100
PROGETTISTI: Arch. Enrico FAZZINO				REVISIONE	A B C D E F
				DATA	06/2026
				RIF. FILE ANAGEDIL:	

STAFF di PROGETTAZIONE		APPROVAZIONE DOCUMENTO	
Coord. Sicurezza	P.J. Federico Pitto	RESP. UFFICIO	
verifiche sismiche		Ing. Angelo Allodi	
tec. progetto elettrico		DIRETTORE	
tec. progetto termico		Dott. Francesco Scriva	
assistente		R.U.P.	
grafica CAD		Arch. Giorgio Guasco	