



Legenda:

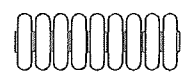

TERMOFONNI



AREA NON FACENTE PARTE DELLA RESIDENZA PROTETTA

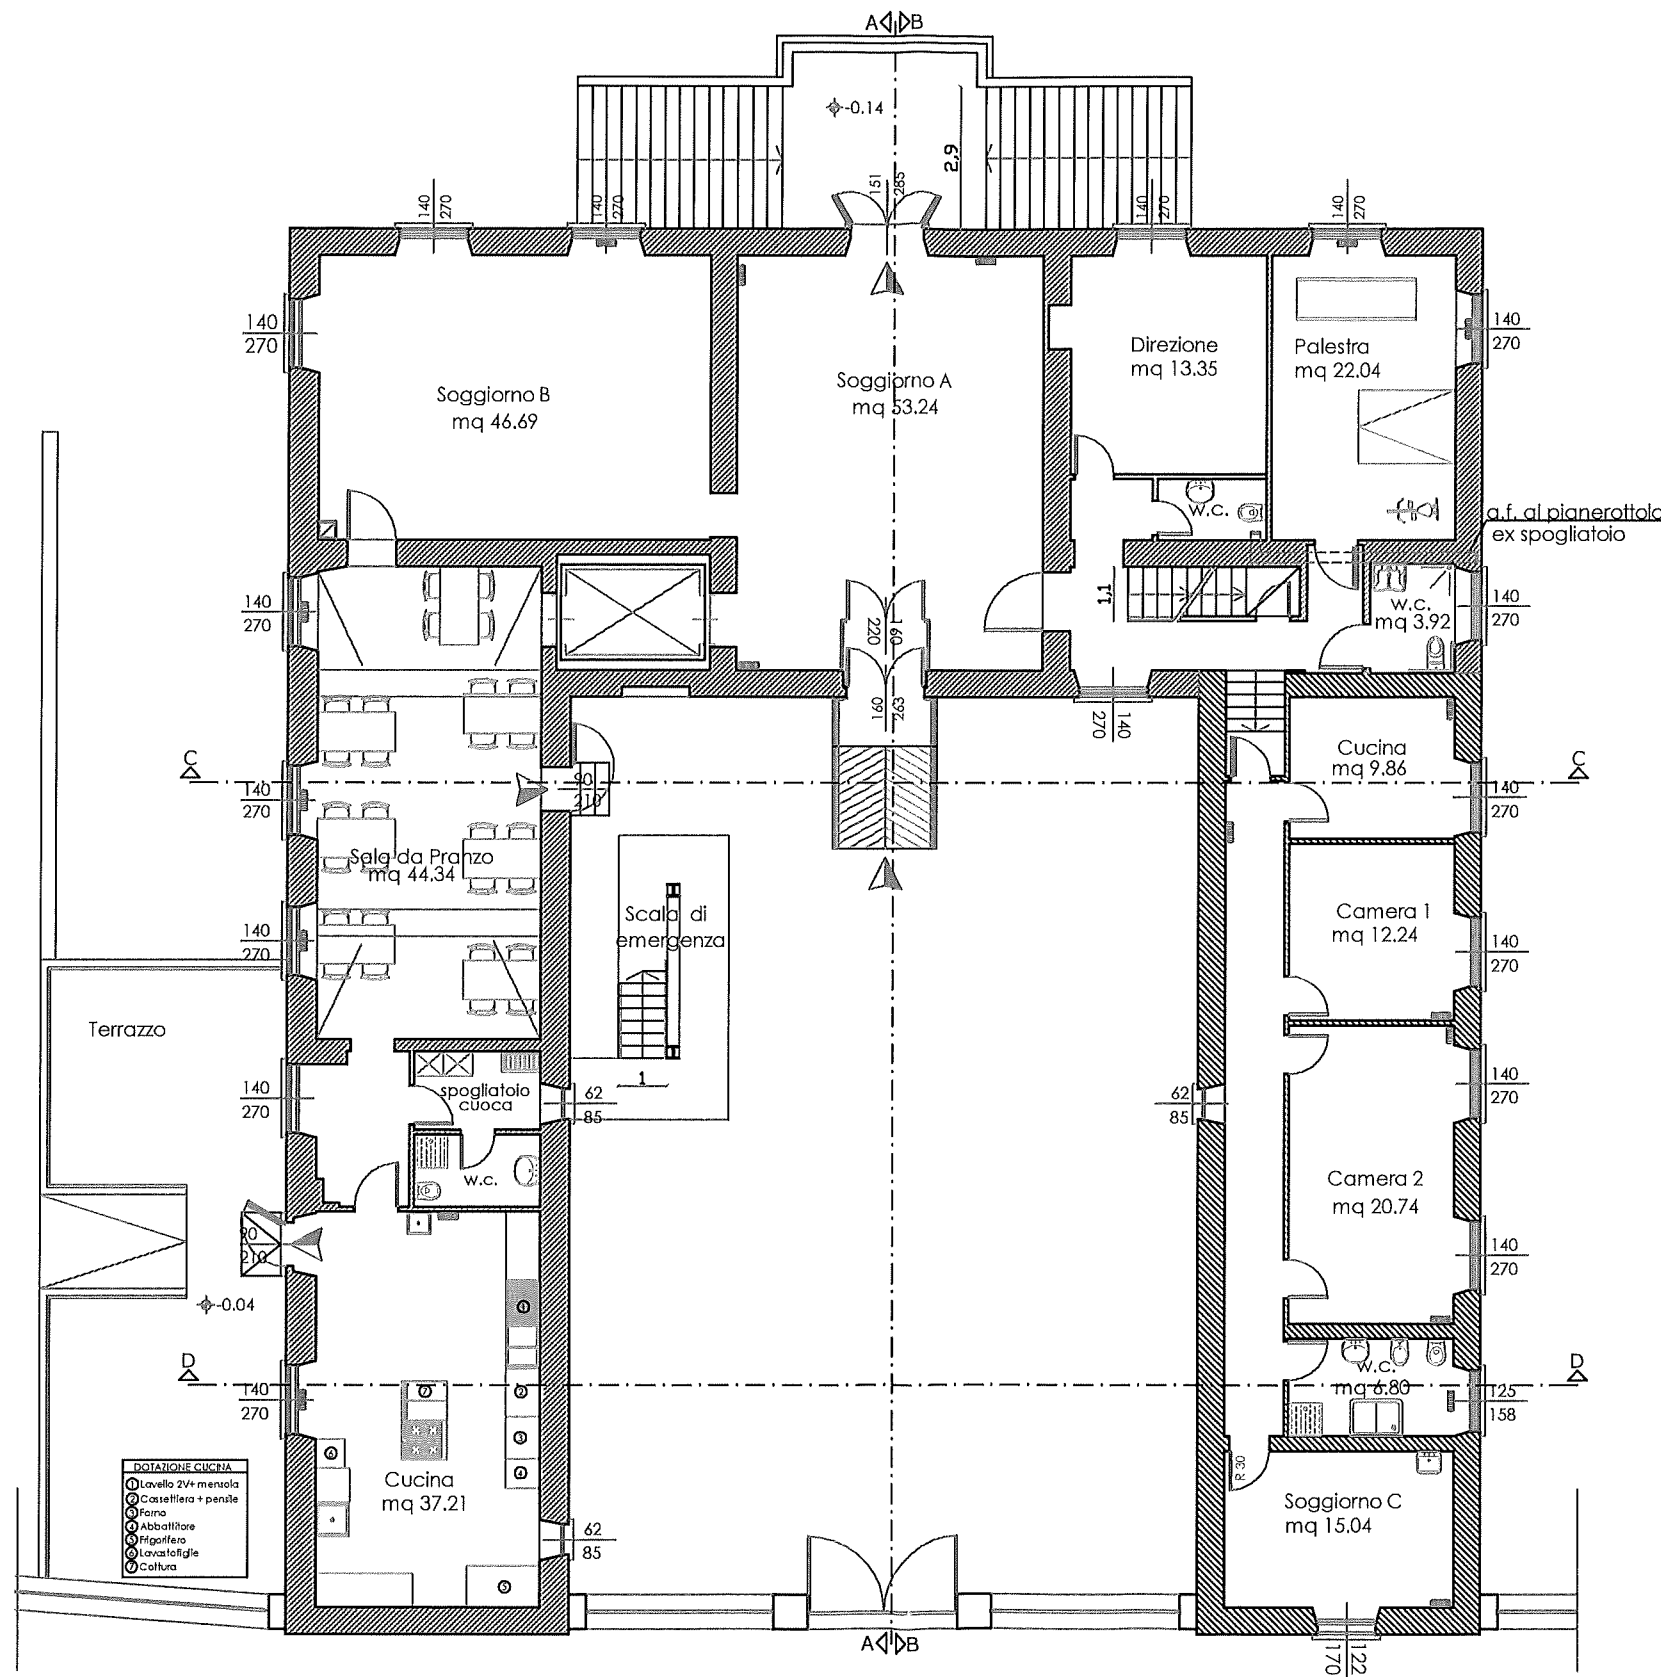


Legenda:




TERMOSIFONI



Muegli personale dipendente
Ex Ente Busaltese Assistenza

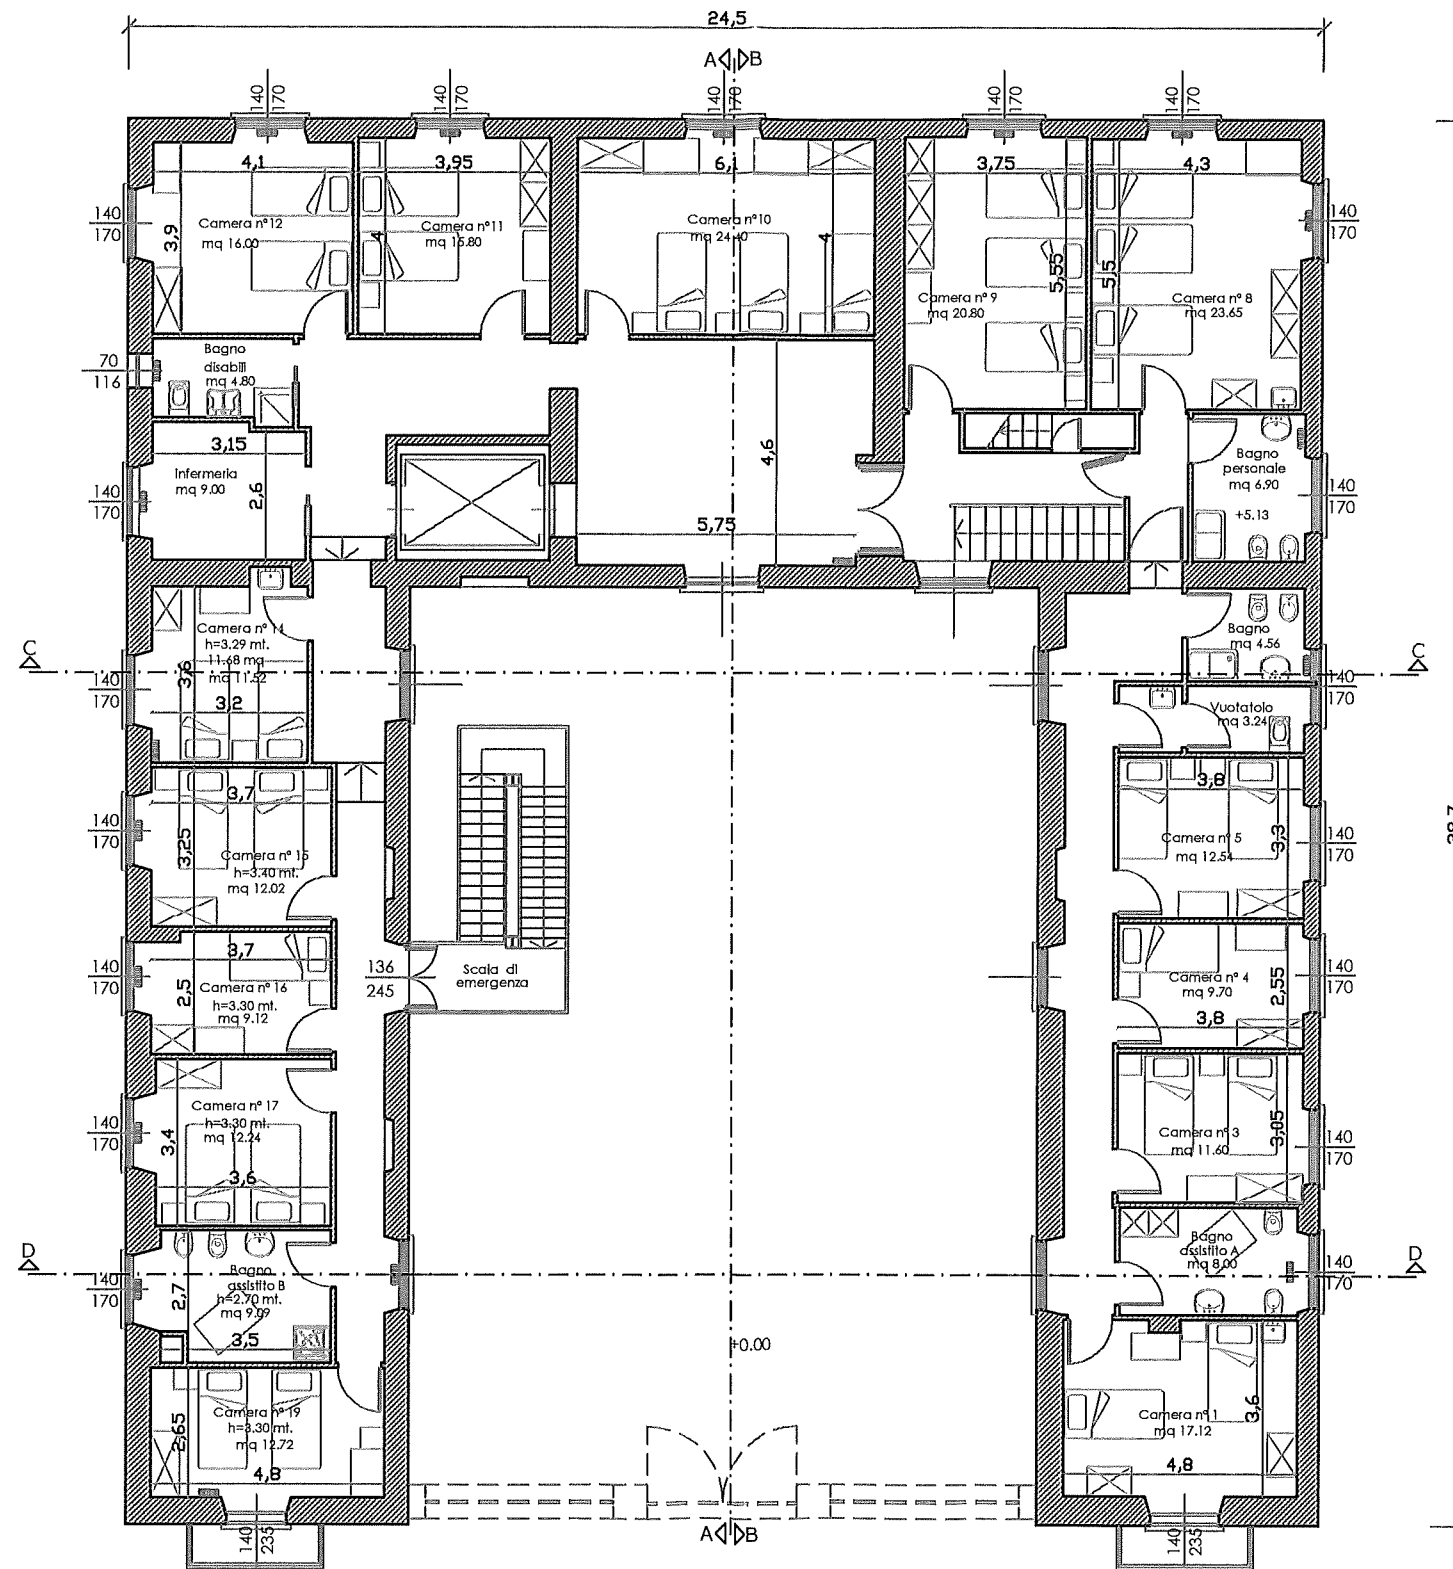

Legenda:

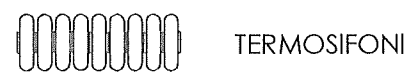

TERMOSIFONI