


PLANIMETRIA STATO FINALE

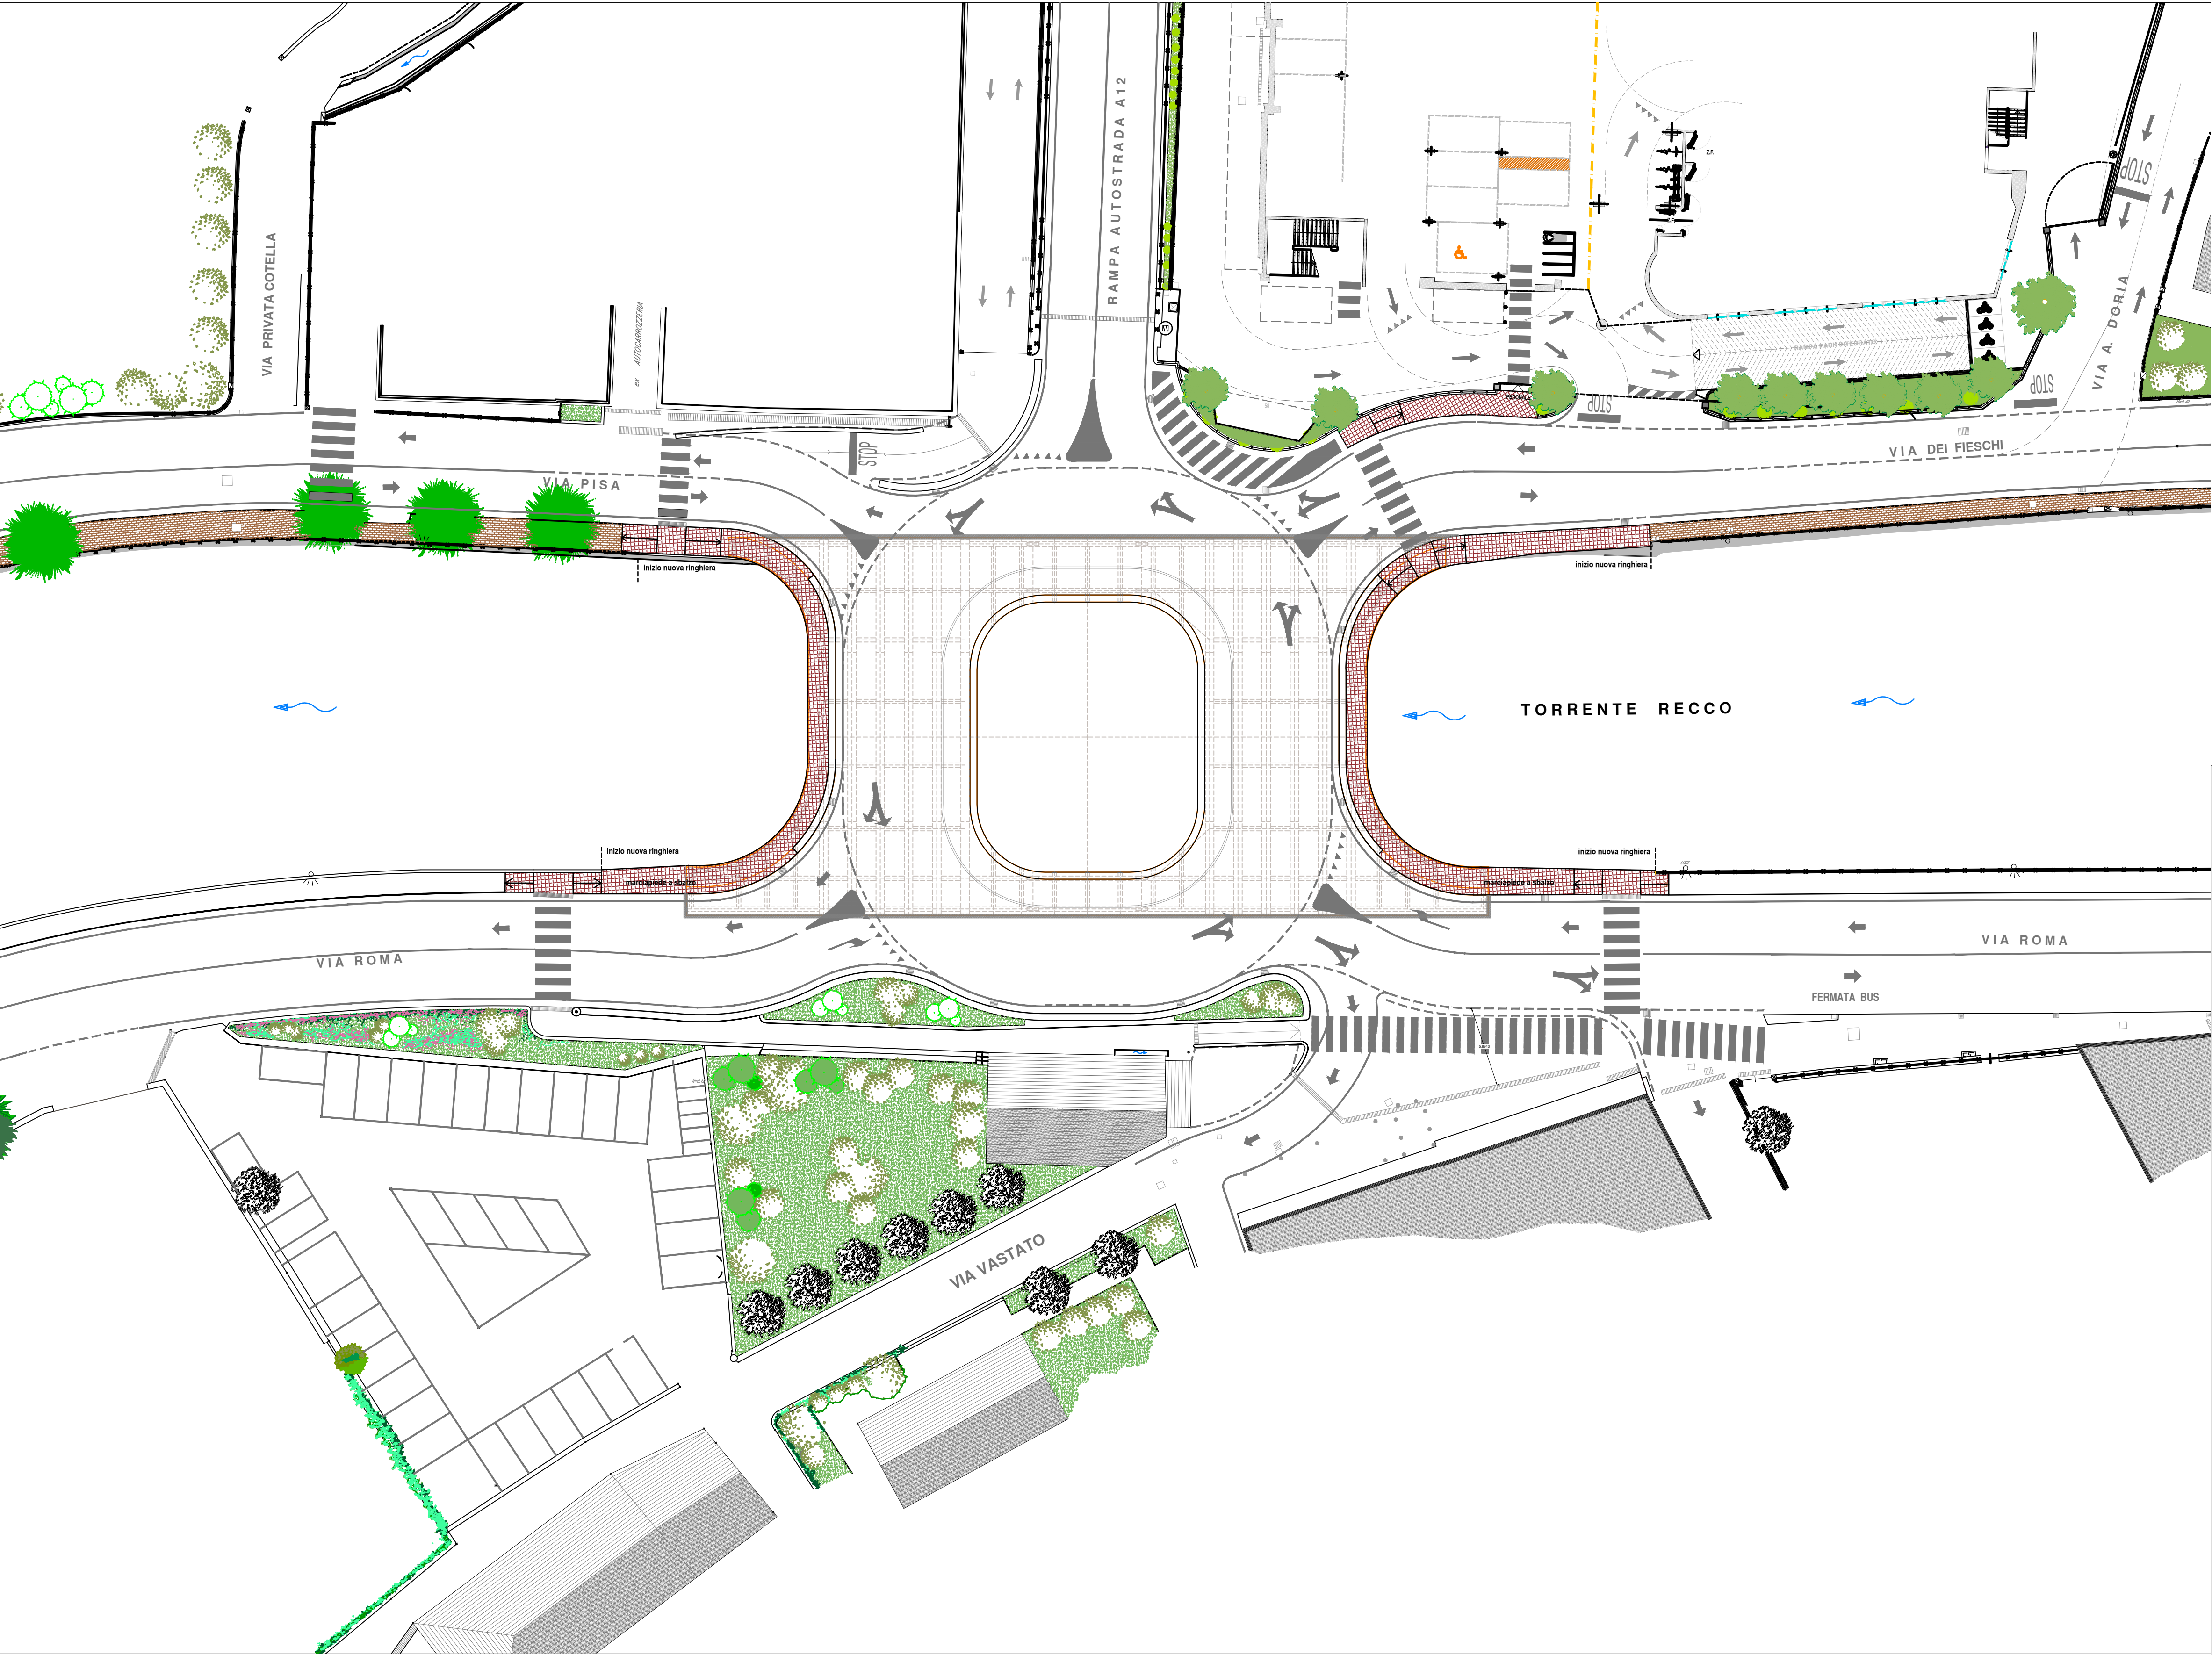

SOSTITUZIONE DEL PONTE DI RACCORDO
AL CASELLO AUTOSTRADALE TRA VIA PISA,
VIA DEI FIESCHI E VIA ROMA

Committente:

COMUNE DI RECCO



Progettista:



ing. P. Maestrelli

Responsabile della sicurezza in fase di progettazione:



ing. M. Goso



PROGETTO ESECUTIVO

| NO. FILE | CODICE COMMESSA | TIPO | NUMERO TAVOLA | REV. |
|----------------------|-----------------|-------|---------------|------|
| PR2220_PE_D033_A.DWG | P R 2 2 2 0 | P E D | 0 3 3 | A |

| SCALA | TITOLO TAVOLA |
|-------------|--------------------------|
| 1:250 | PROGETTO ARCHITETTONICO |
| Luglio 2025 | Planimetria stato finale |

| REVISIONE | DESCRIZIONE | DATA | REDATTO | VERIFICATO | APPROVATO |
|-----------|-------------|---------------|---------|------------|------------|
| D | | | | | |
| C | | | | | |
| B | | | | | |
| A | Revisione | Luglio 2025 | MAGNI | VACCAREZZA | MAESTRELLI |
| 0 | Emissione | Febbraio 2023 | MAGNI | VACCAREZZA | MAESTRELLI |

INSPERARE E DIRITTI DEL SEGUENTE DISEGNO SONO RISERVATI LA RIPRODUZIONE ANCHE PARZIALE E' VIETATA