



SEZIONE 1-1 SCALA 1:50

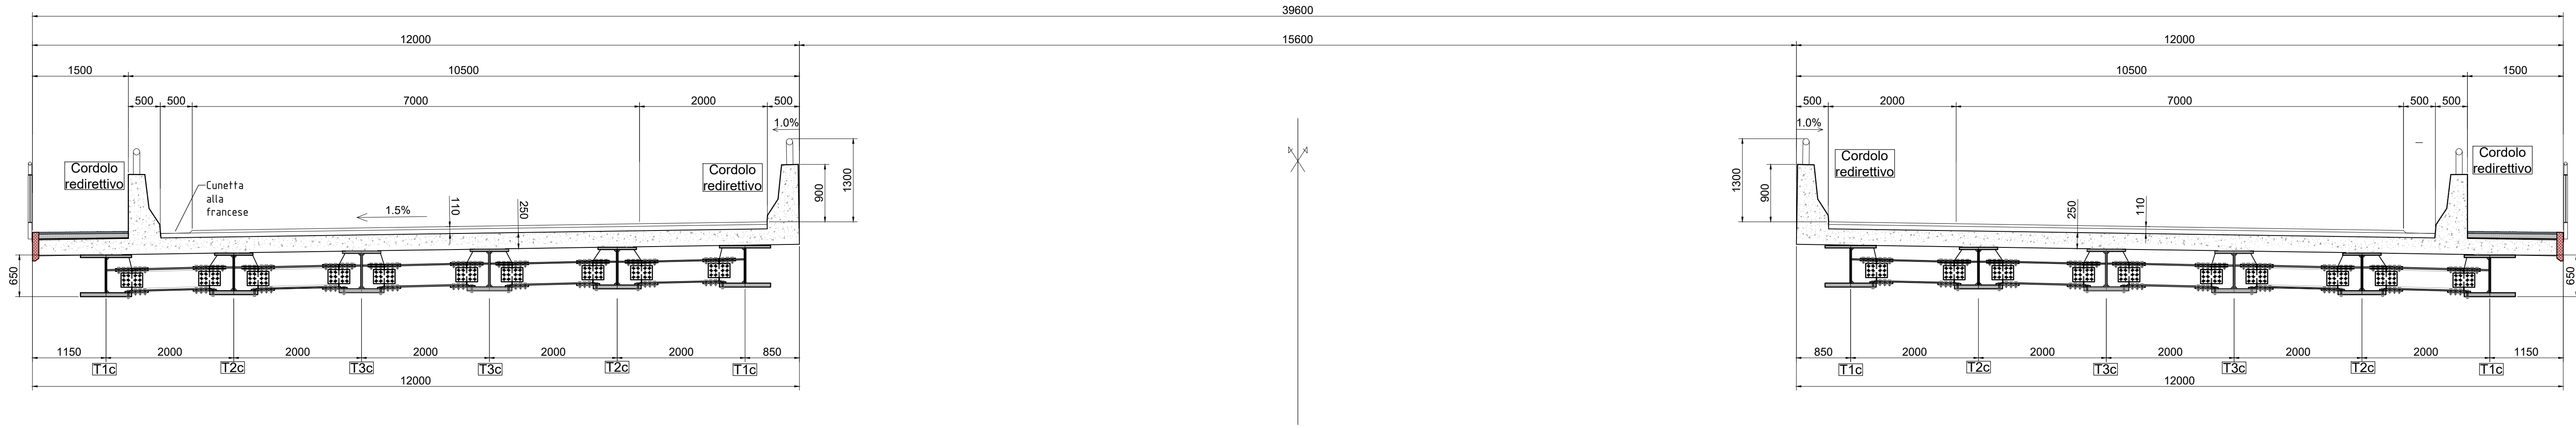

SEZIONE 2-2 SCALA 1:50

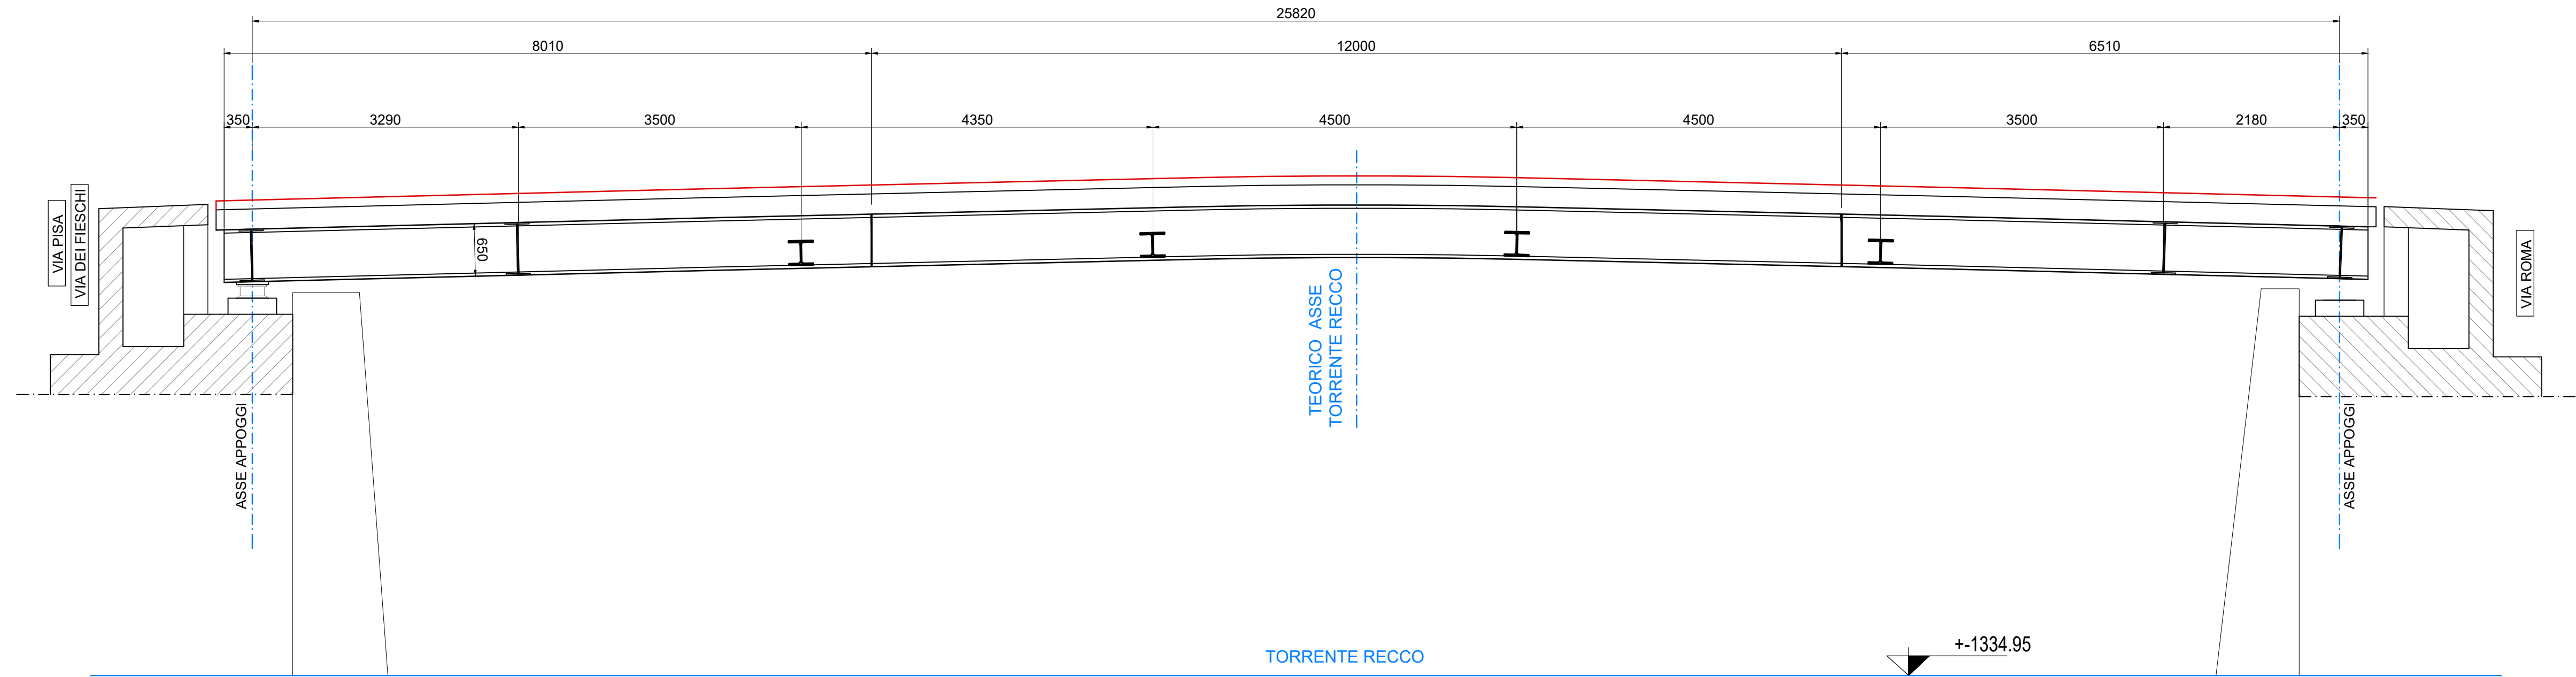

SOSTITUZIONE DEL PONTE DI RACCORDO
AL CASELLO AUTOSTRADALE TRA VIA PISA,
VIA DEI FIESCHI E VIA ROMA

Committente:

COMUNE DI RECCO

Progettista:

STETECO

ingegneria s.r.l.

ing. P. Maestrelli

Responsabile della sicurezza in fase di progettazione:

OSTG

STUDIO GOSO ASSOCIATI

ing. M. Goso

PR2220_PE_D035_A.DWG

P R 2 2 2 0 P E D 0 3 5 A

varie

PROGETTO ARCHITETTONICO

Luglio 2025

Assieme generale di progetto e sezioni

D				
C				
B				
A	Revisione	Luglio 2025	MAGNI	VACCAREZZA
0	Emissione	Febbraio 2023	MAGNI	VACCAREZZA
REVISIONE	DESCRIZIONE	DATA	REDATTO	VERIFICATO

MAESTRELLI

MAESTRELLI

PROGETTO ARCHITETTONICO - ASSIEME GENERALE DI PROGETTO E SEZIONI - 1/1