




PIANTA DISPOSIZIONE PREDALLES 1° FASE   SCALA 1:125

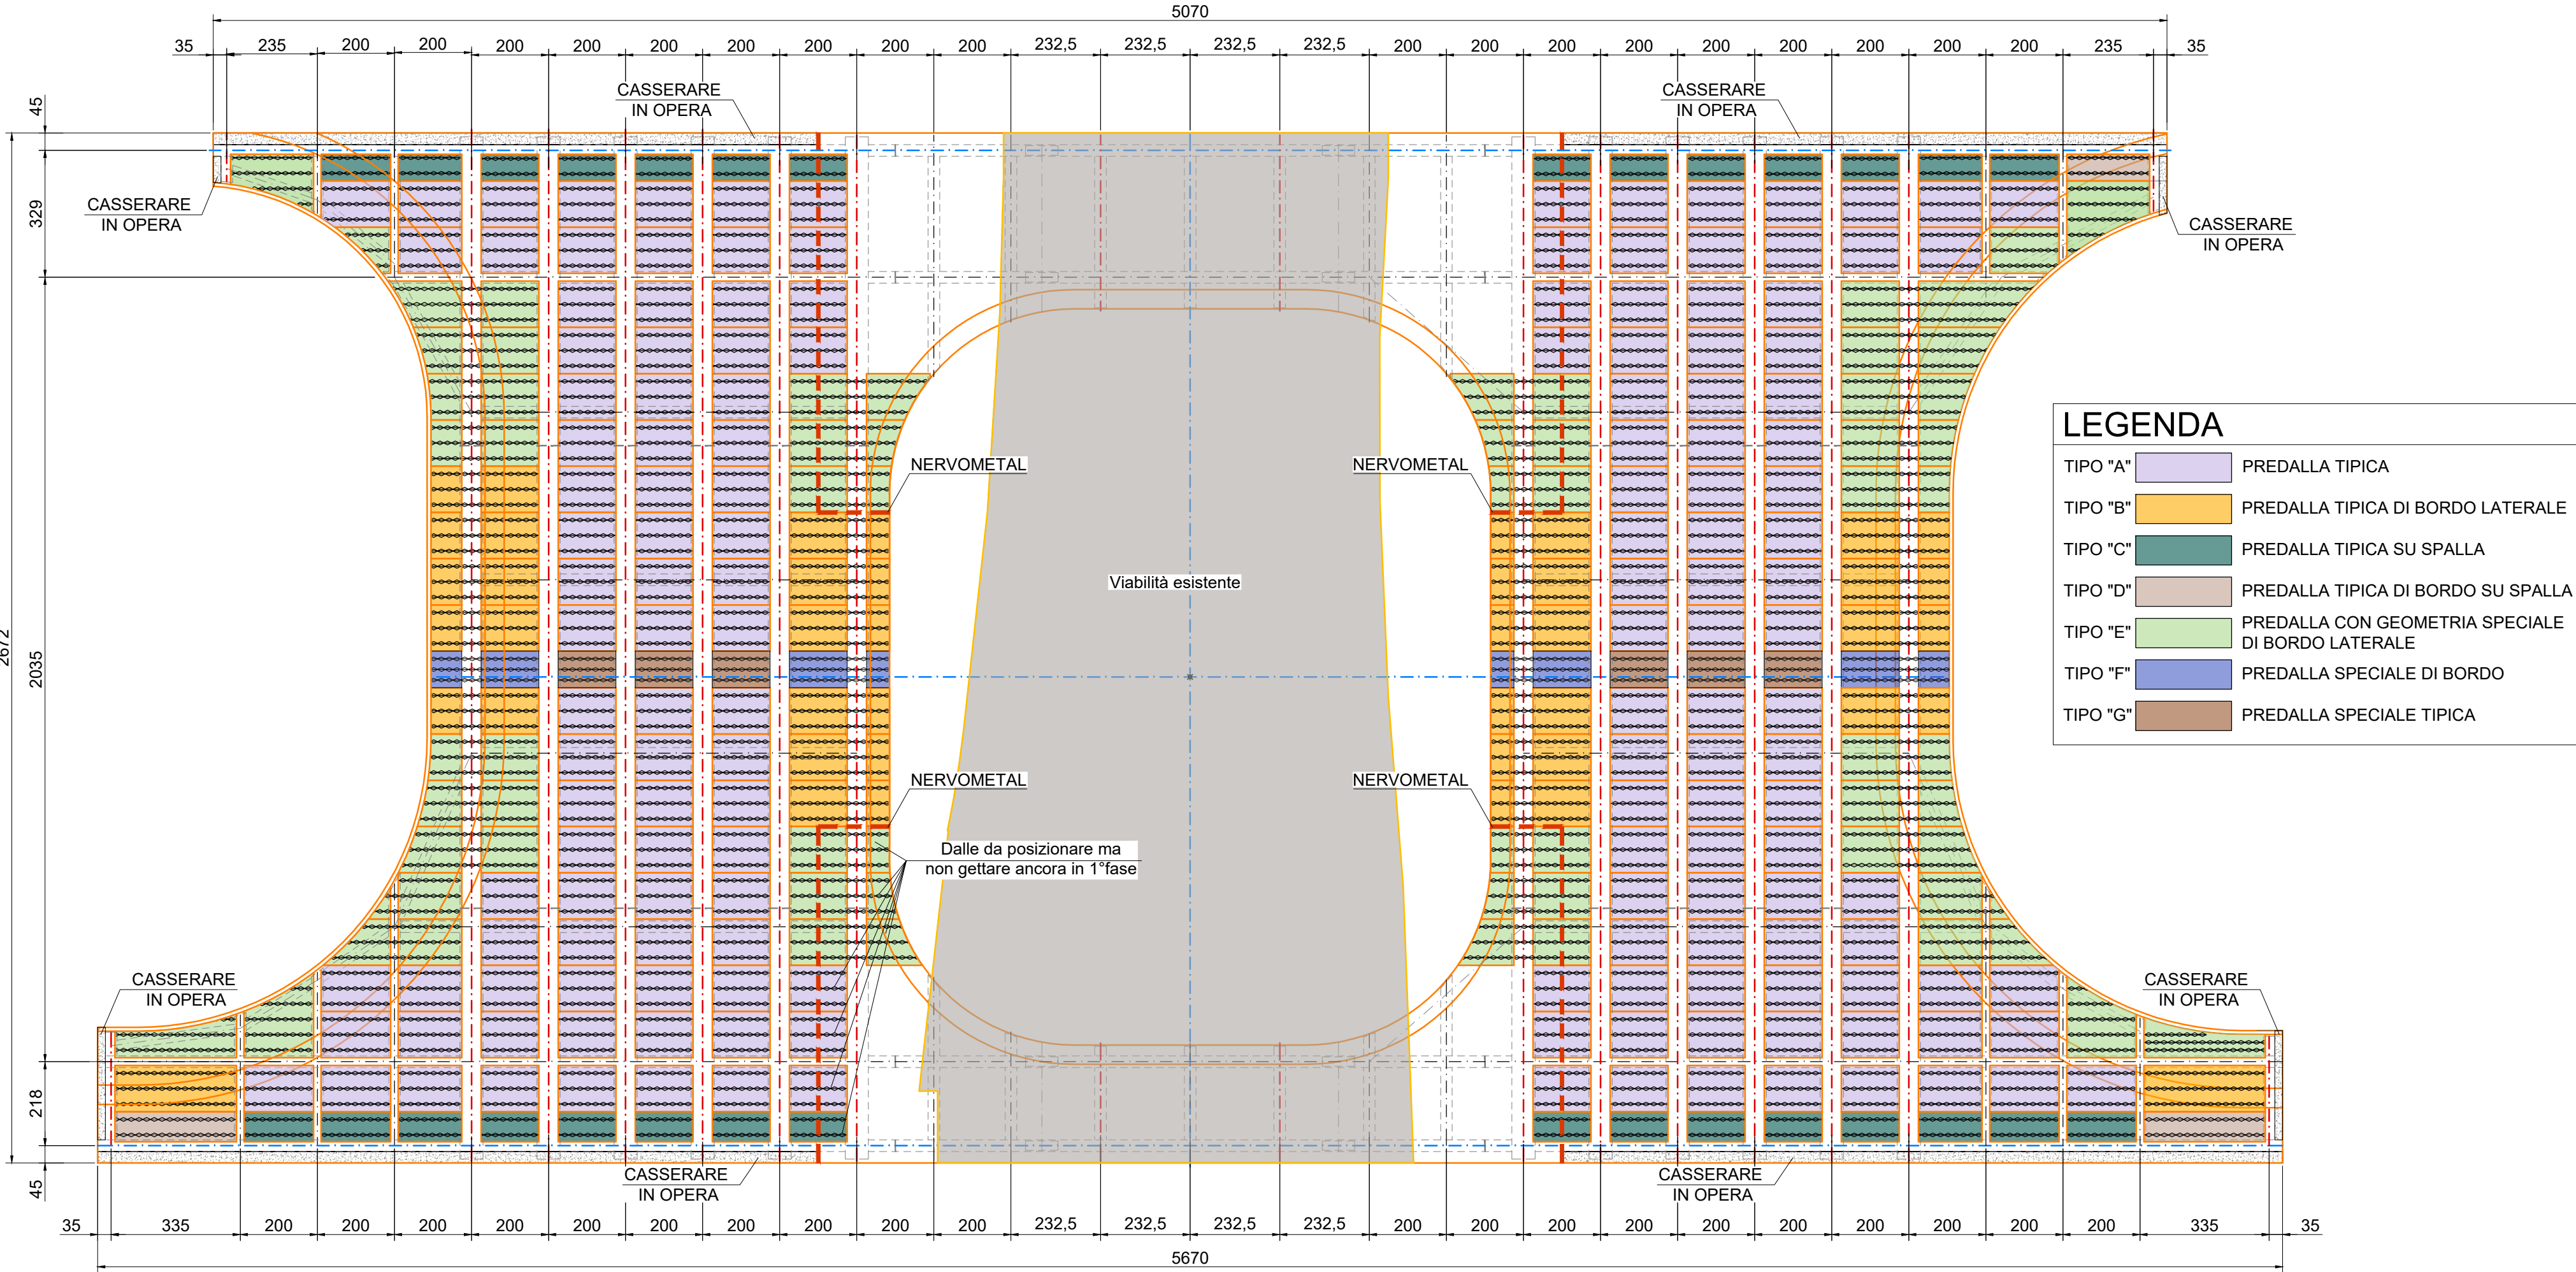


DETTAGLIO PREDALLA sp.7cm  
valida per tipo "A"-"B"-"C"-"D"  
scala 1:10

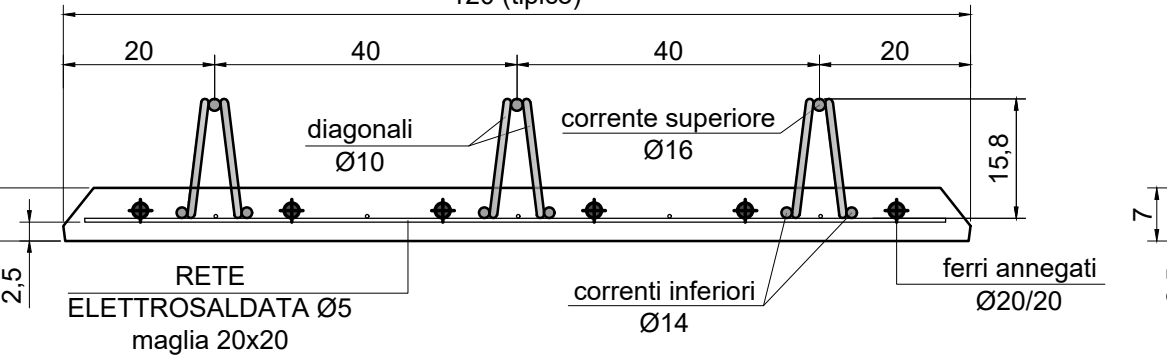


DETTAGLIO PREDALLA sp.7cm  
valida per tipo "F"-"G"  
scala 1:10

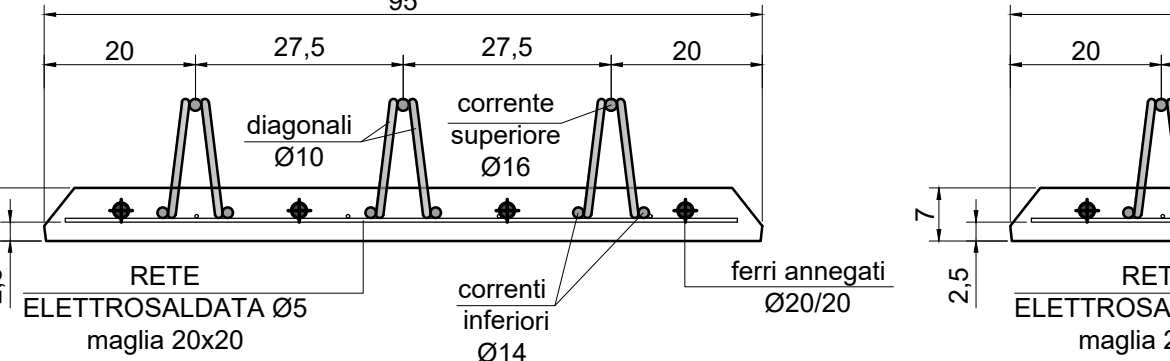


DETTAGLIO TIPICO APPOGGIO DALLE  
scala 1:10

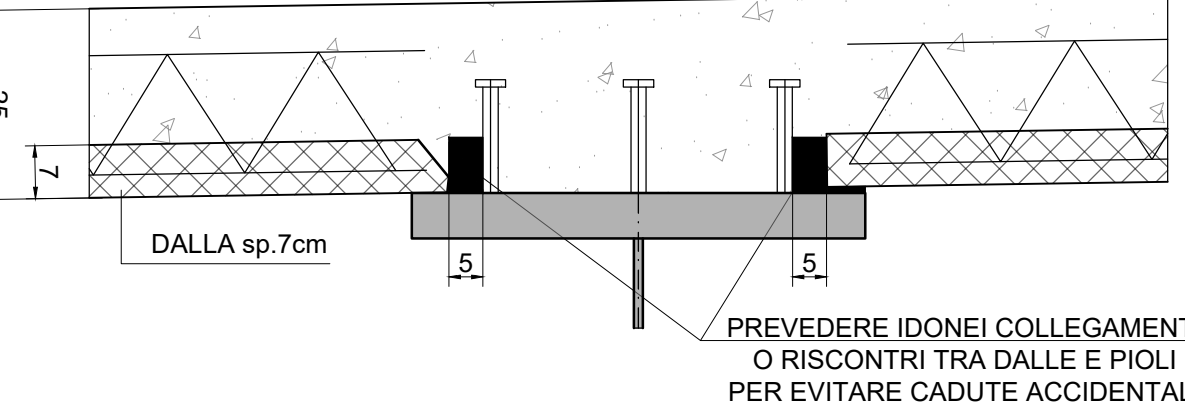


DETTAGLIO PREDALLA sp.7cm  
valida per tipo "E"  
scala 1:10

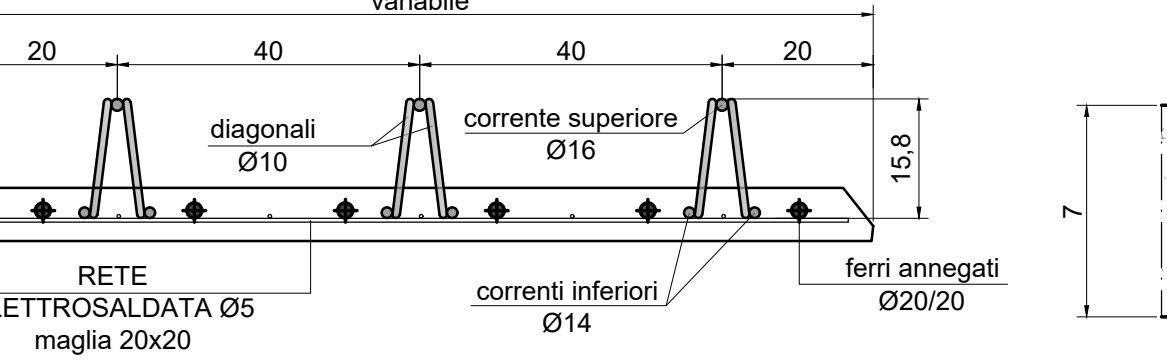


DETTAGLIO ACCOSTAMENTO  
PREDALLE  
scala 1:2.5

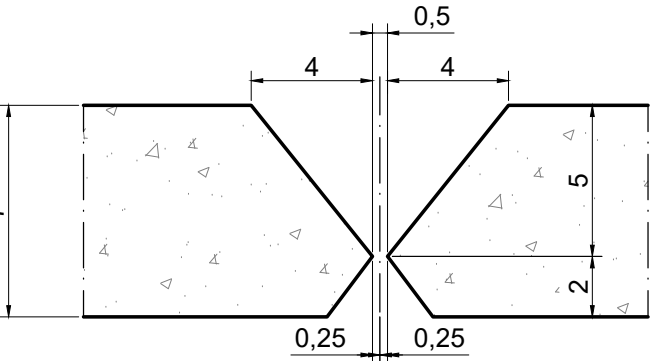


DETTAGLIO PIANTA DALLA TIPICA  
scala 1:20

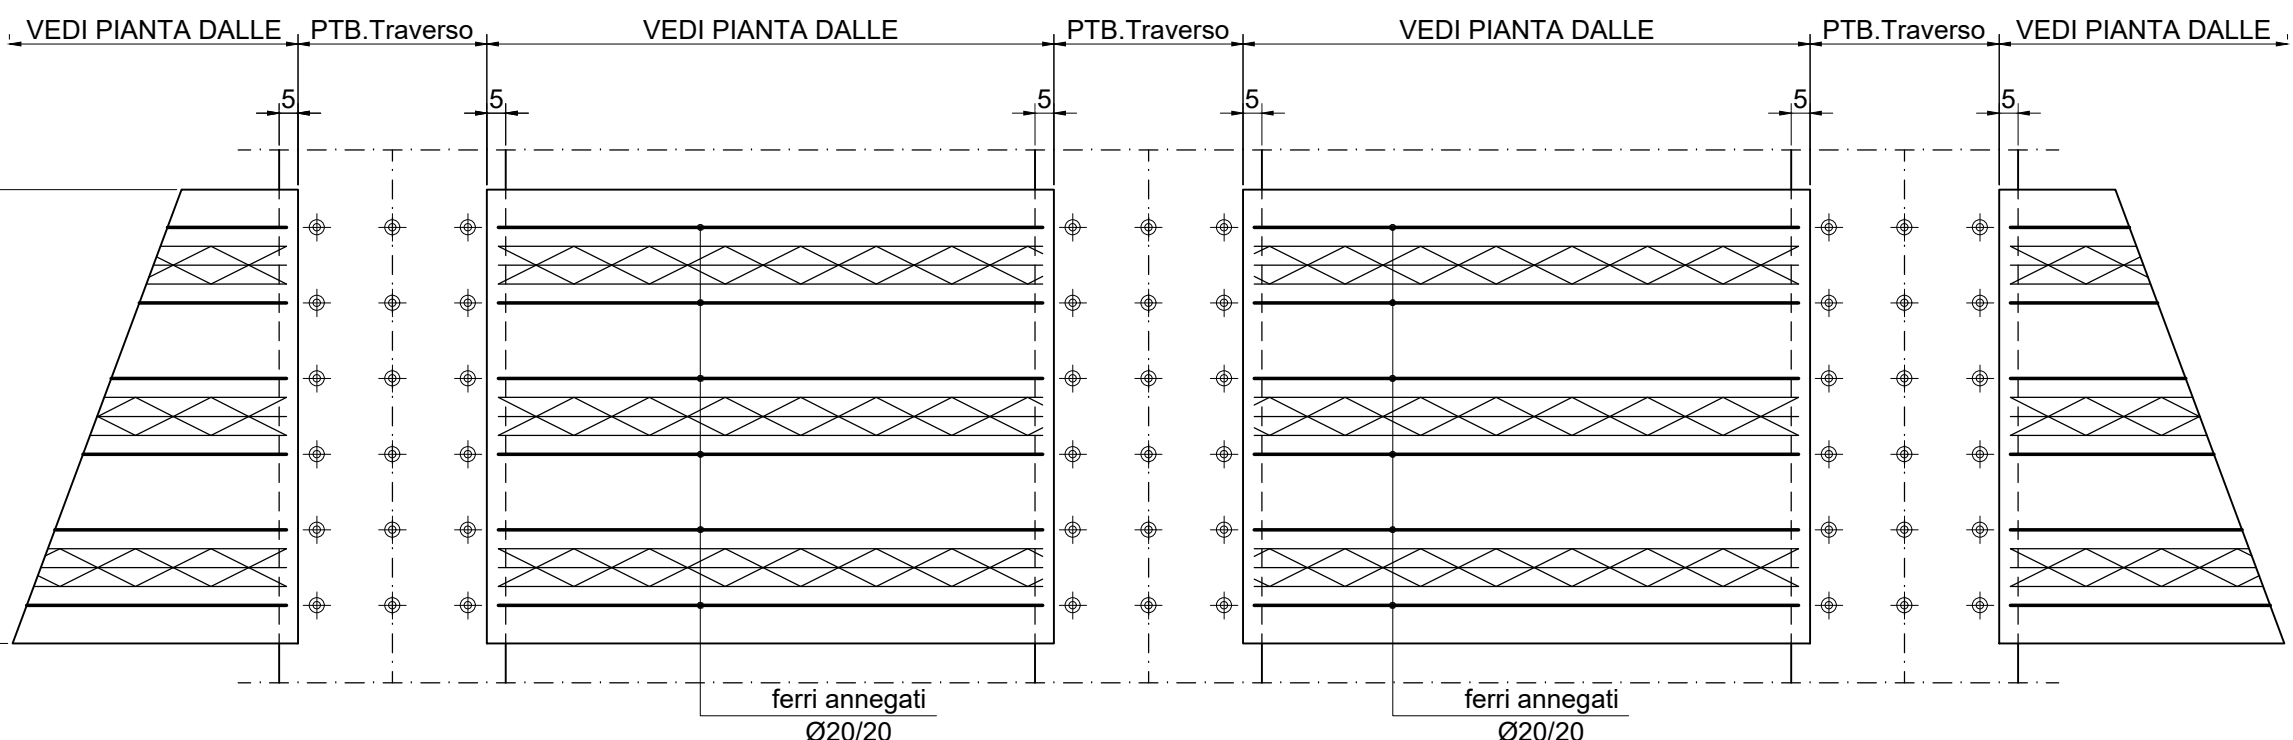

PIANTA DISPOSIZIONE PREDALLES 2° FASE   SCALA 1:125

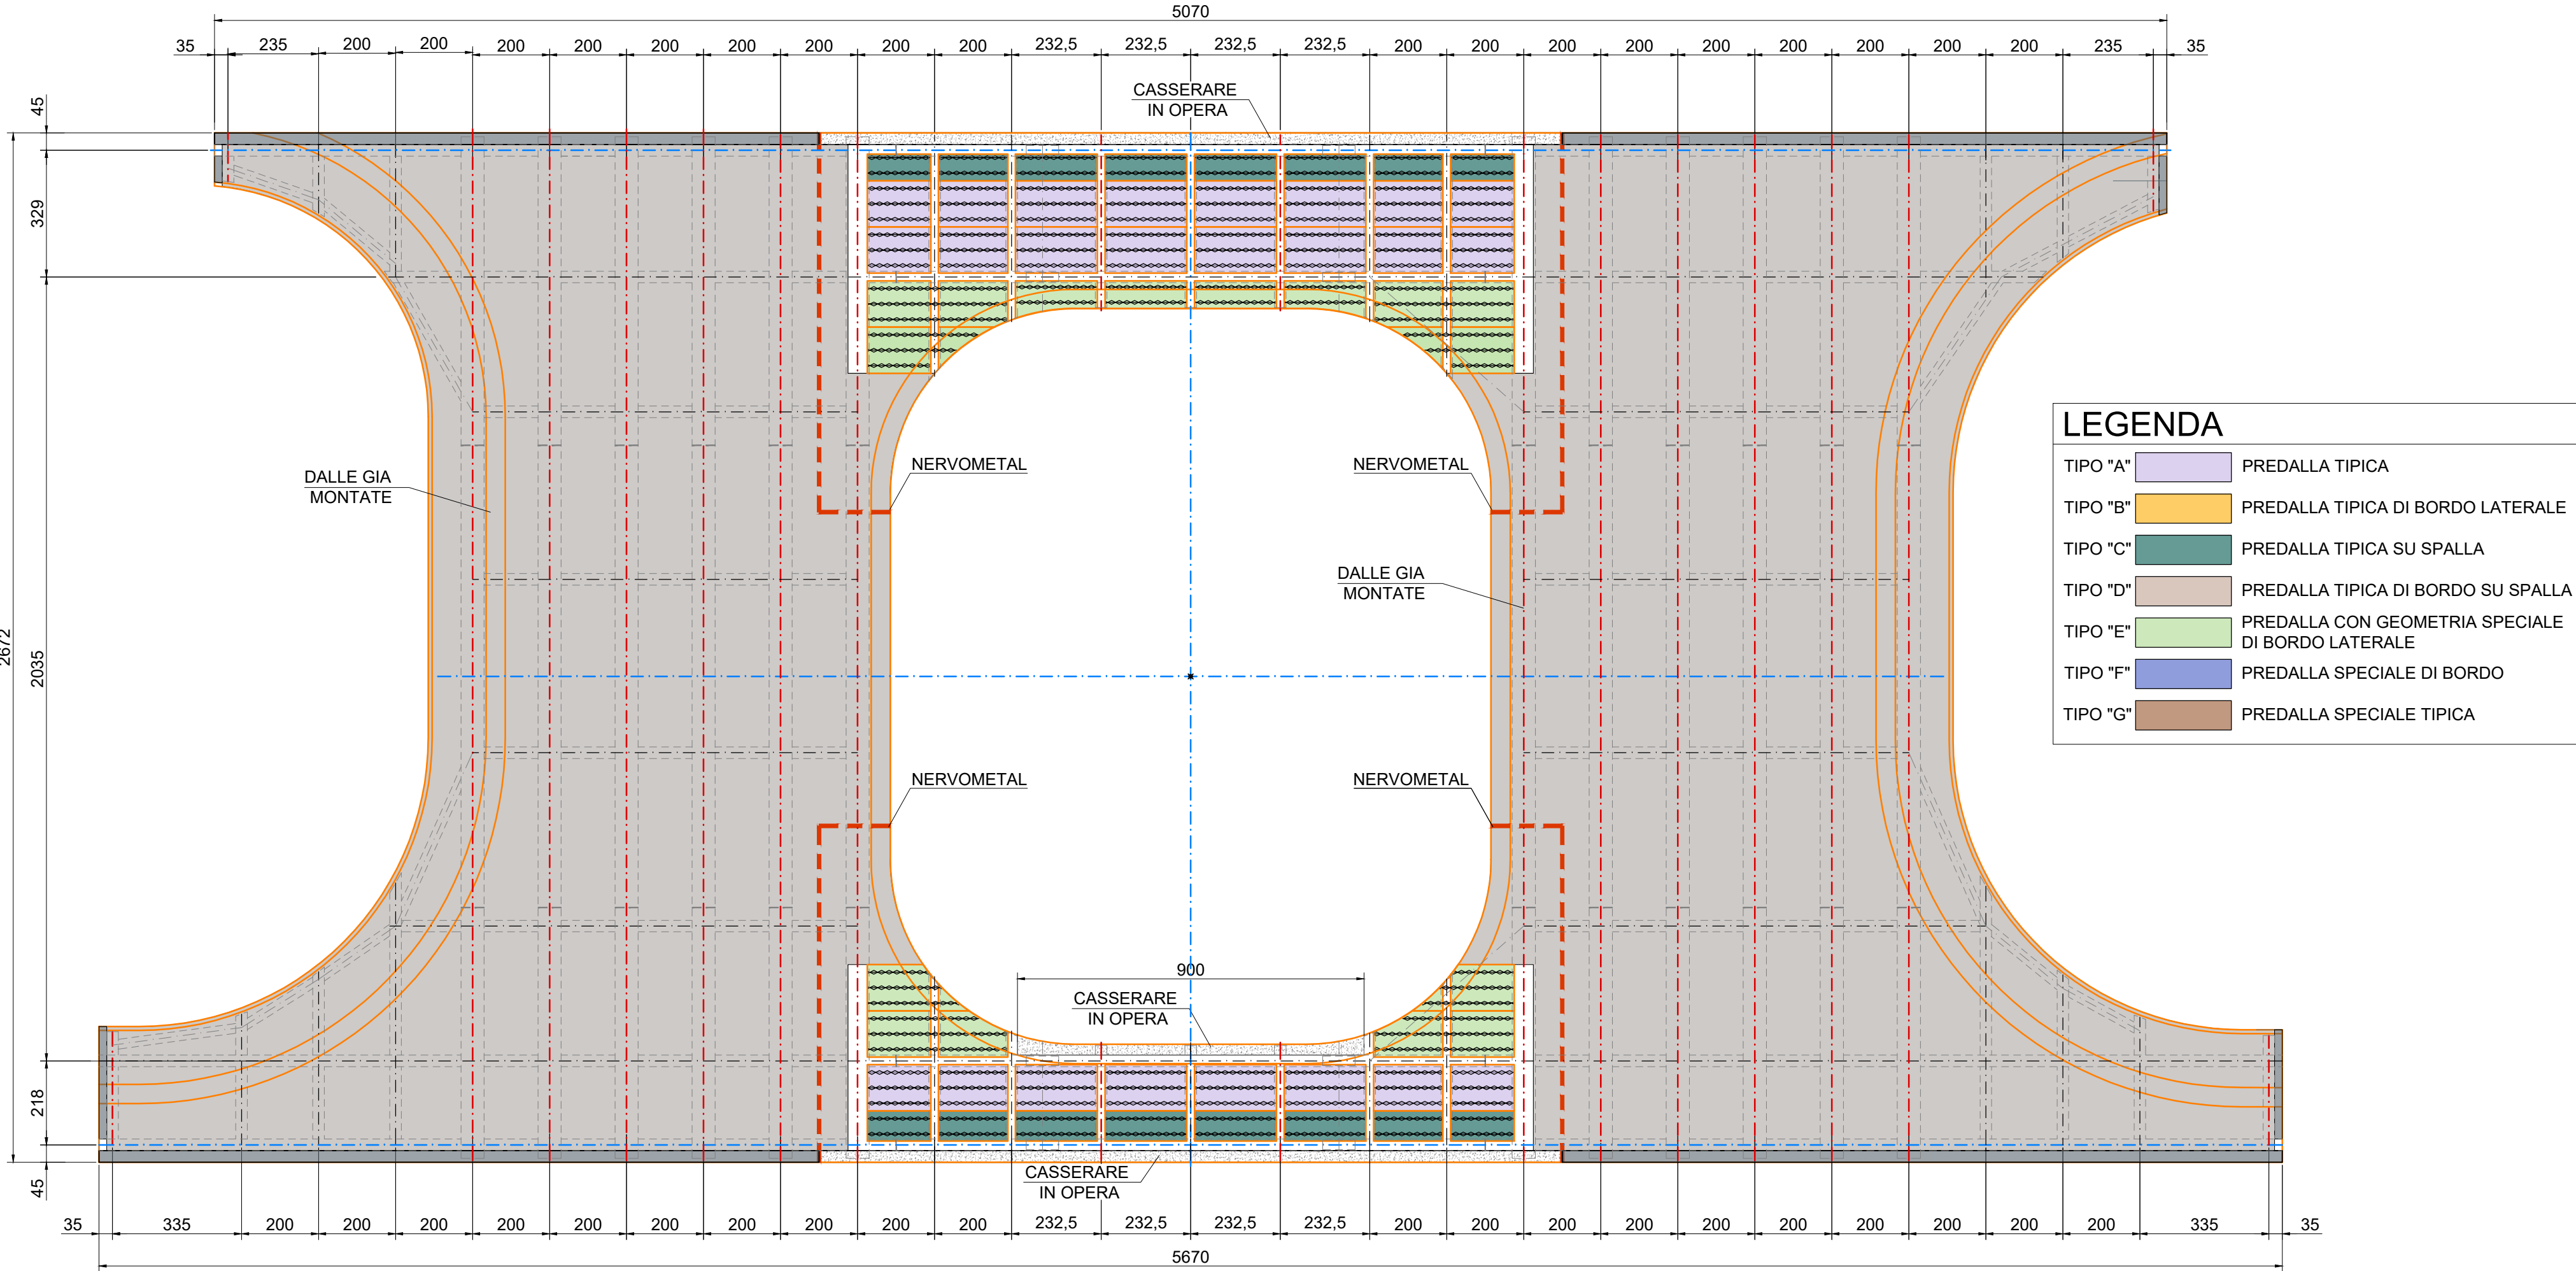

CARPENTERIA SOLETTA   SCALA 1:125

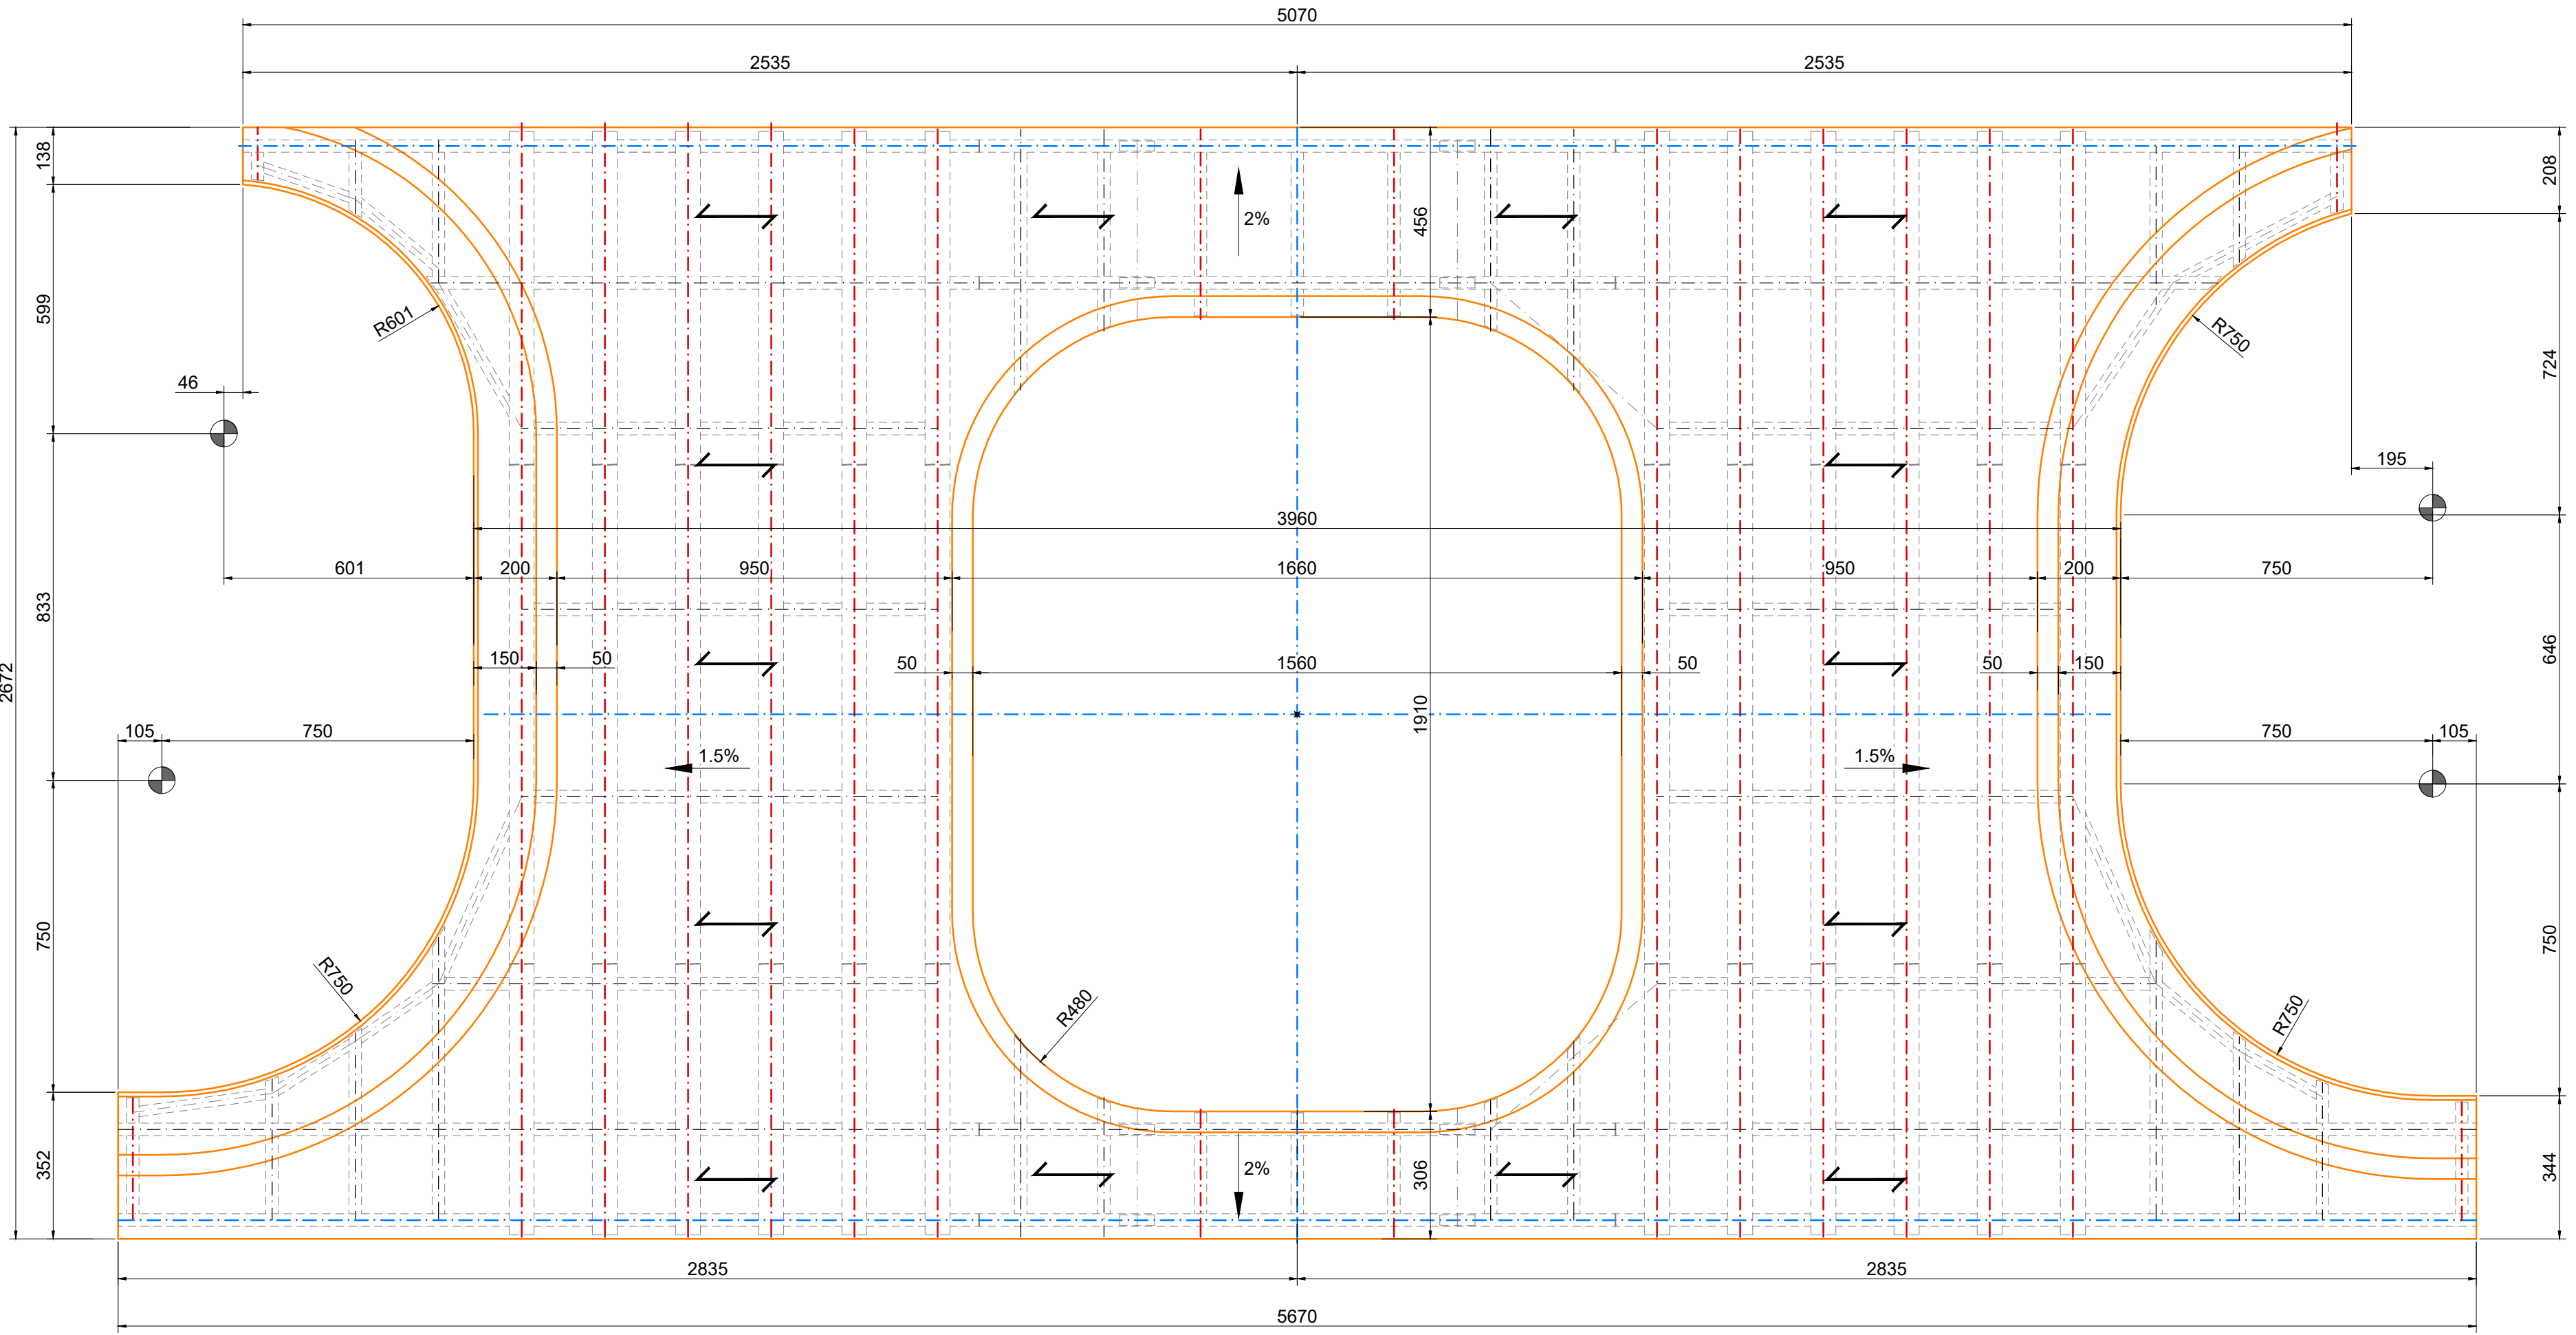

SOSTITUZIONE DEL PONTE DI RACCORDO  
AL CASELLO AUTOSTRADALE TRA VIA PISA,  
VIA DEI FIESCHI E VIA ROMA

Committente:  
**COMUNE DI RECCO**

Progettista:  
**SETECO**  
ing. P. Maestrelli

Responsabile della sicurezza in fase di progettazione:  
**STG**  
ing. M. Goso

PROGETTO ESECUTIVO

PR2220_PE_D054_A.DWG	P	R	2	2	0	P	E	D	0	5	4	A
varie	STRUTTURE IMPALCATO											
Luglio 2025	Carpenteria soletta e predalle											

D					
C					
B					
A	Revisione	Luglio 2025	MAGNI	VACCAREZZA	MAESTRELLI
0	Emissione	Febbraio 2023	MAGNI	VACCAREZZA	MAESTRELLI
REVISIONE	DESCRIZIONE	DATA	REDATTO	VERIFICATO	APPROVATO