




SEZIONI TRASVERSALI SPALLA LATO VIA ROMA SCALA 1:50

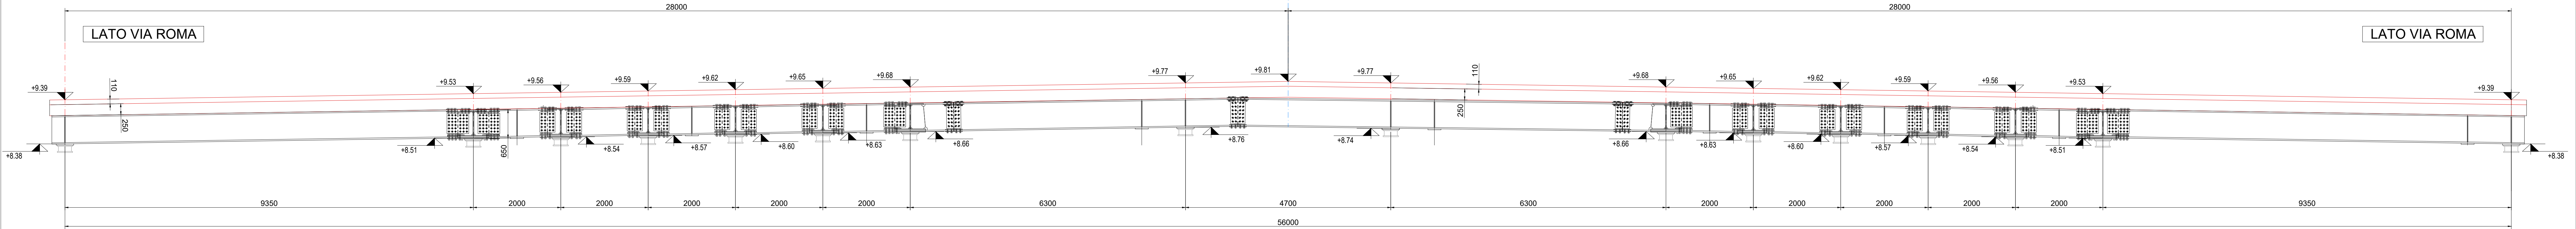

SEZIONI TRASVERSALI SPALLA LATO VIA PISA / VIA DEI FIESCHI SCALA 1:50

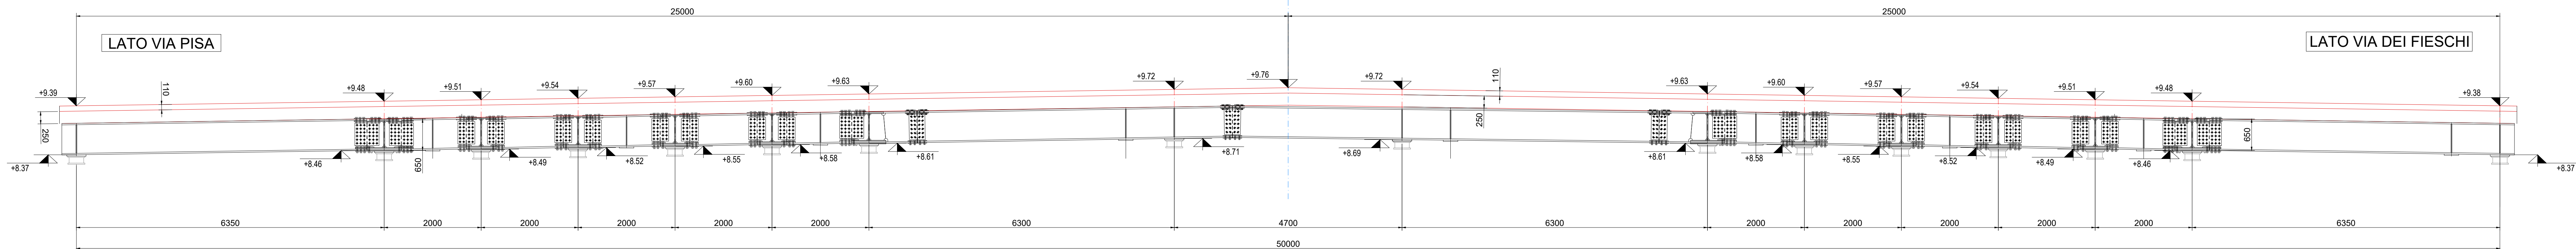

SEZIONE 2-2 TRAVE LATO MONTE SCALA 1:50

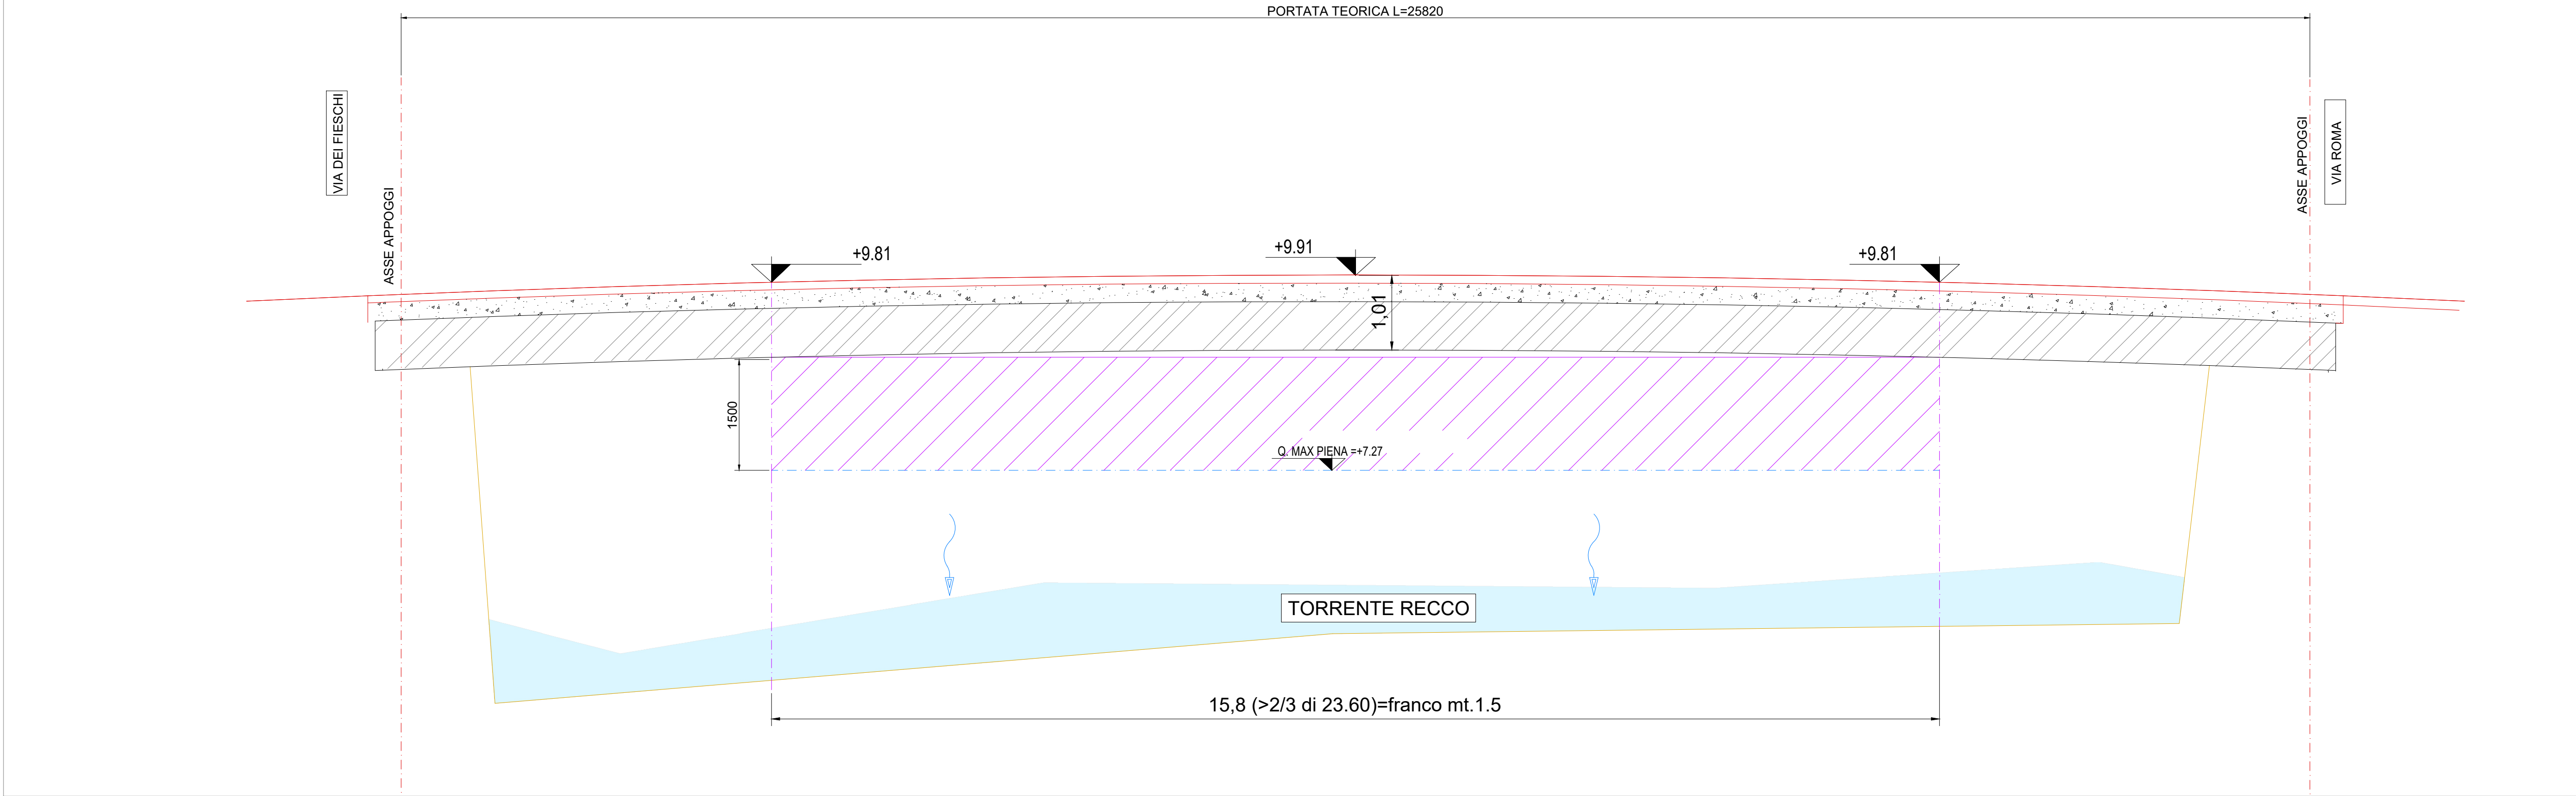

SOSTITUZIONE DEL PONTE DI RACCORDO
AL CASELLO AUTOSTRADALE TRA VIA PISA,
VIA DEI FIESCHI E VIA ROMA

Committente:

COMUNE DI RECCO



Progettista:



ing. P. Maestrelli

Responsabile della sicurezza in fase di progettazione:



ing. M. Goso



PROGETTO ESECUTIVO

PR2220_PE_D059_A.DWG	P	R	2	2	2	0	P	E	D	0	5	9	A
varie	STRUTTURE IMPALCATO												
Luglio 2025	Sezioni trasversali												

REVISIONE	DESCRIZIONE	DATA	REDATTO	VERIFICATO	APPROVATO
D					
C					
B					
A	Revisione	Luglio 2025	MAGNI	VACCAREZZA	MAESTRELLI
0	Emissione	Febbraio 2023	MAGNI	VACCAREZZA	MAESTRELLI