


Planimetria tracciamento
pali di fondazione
Scala 1:200

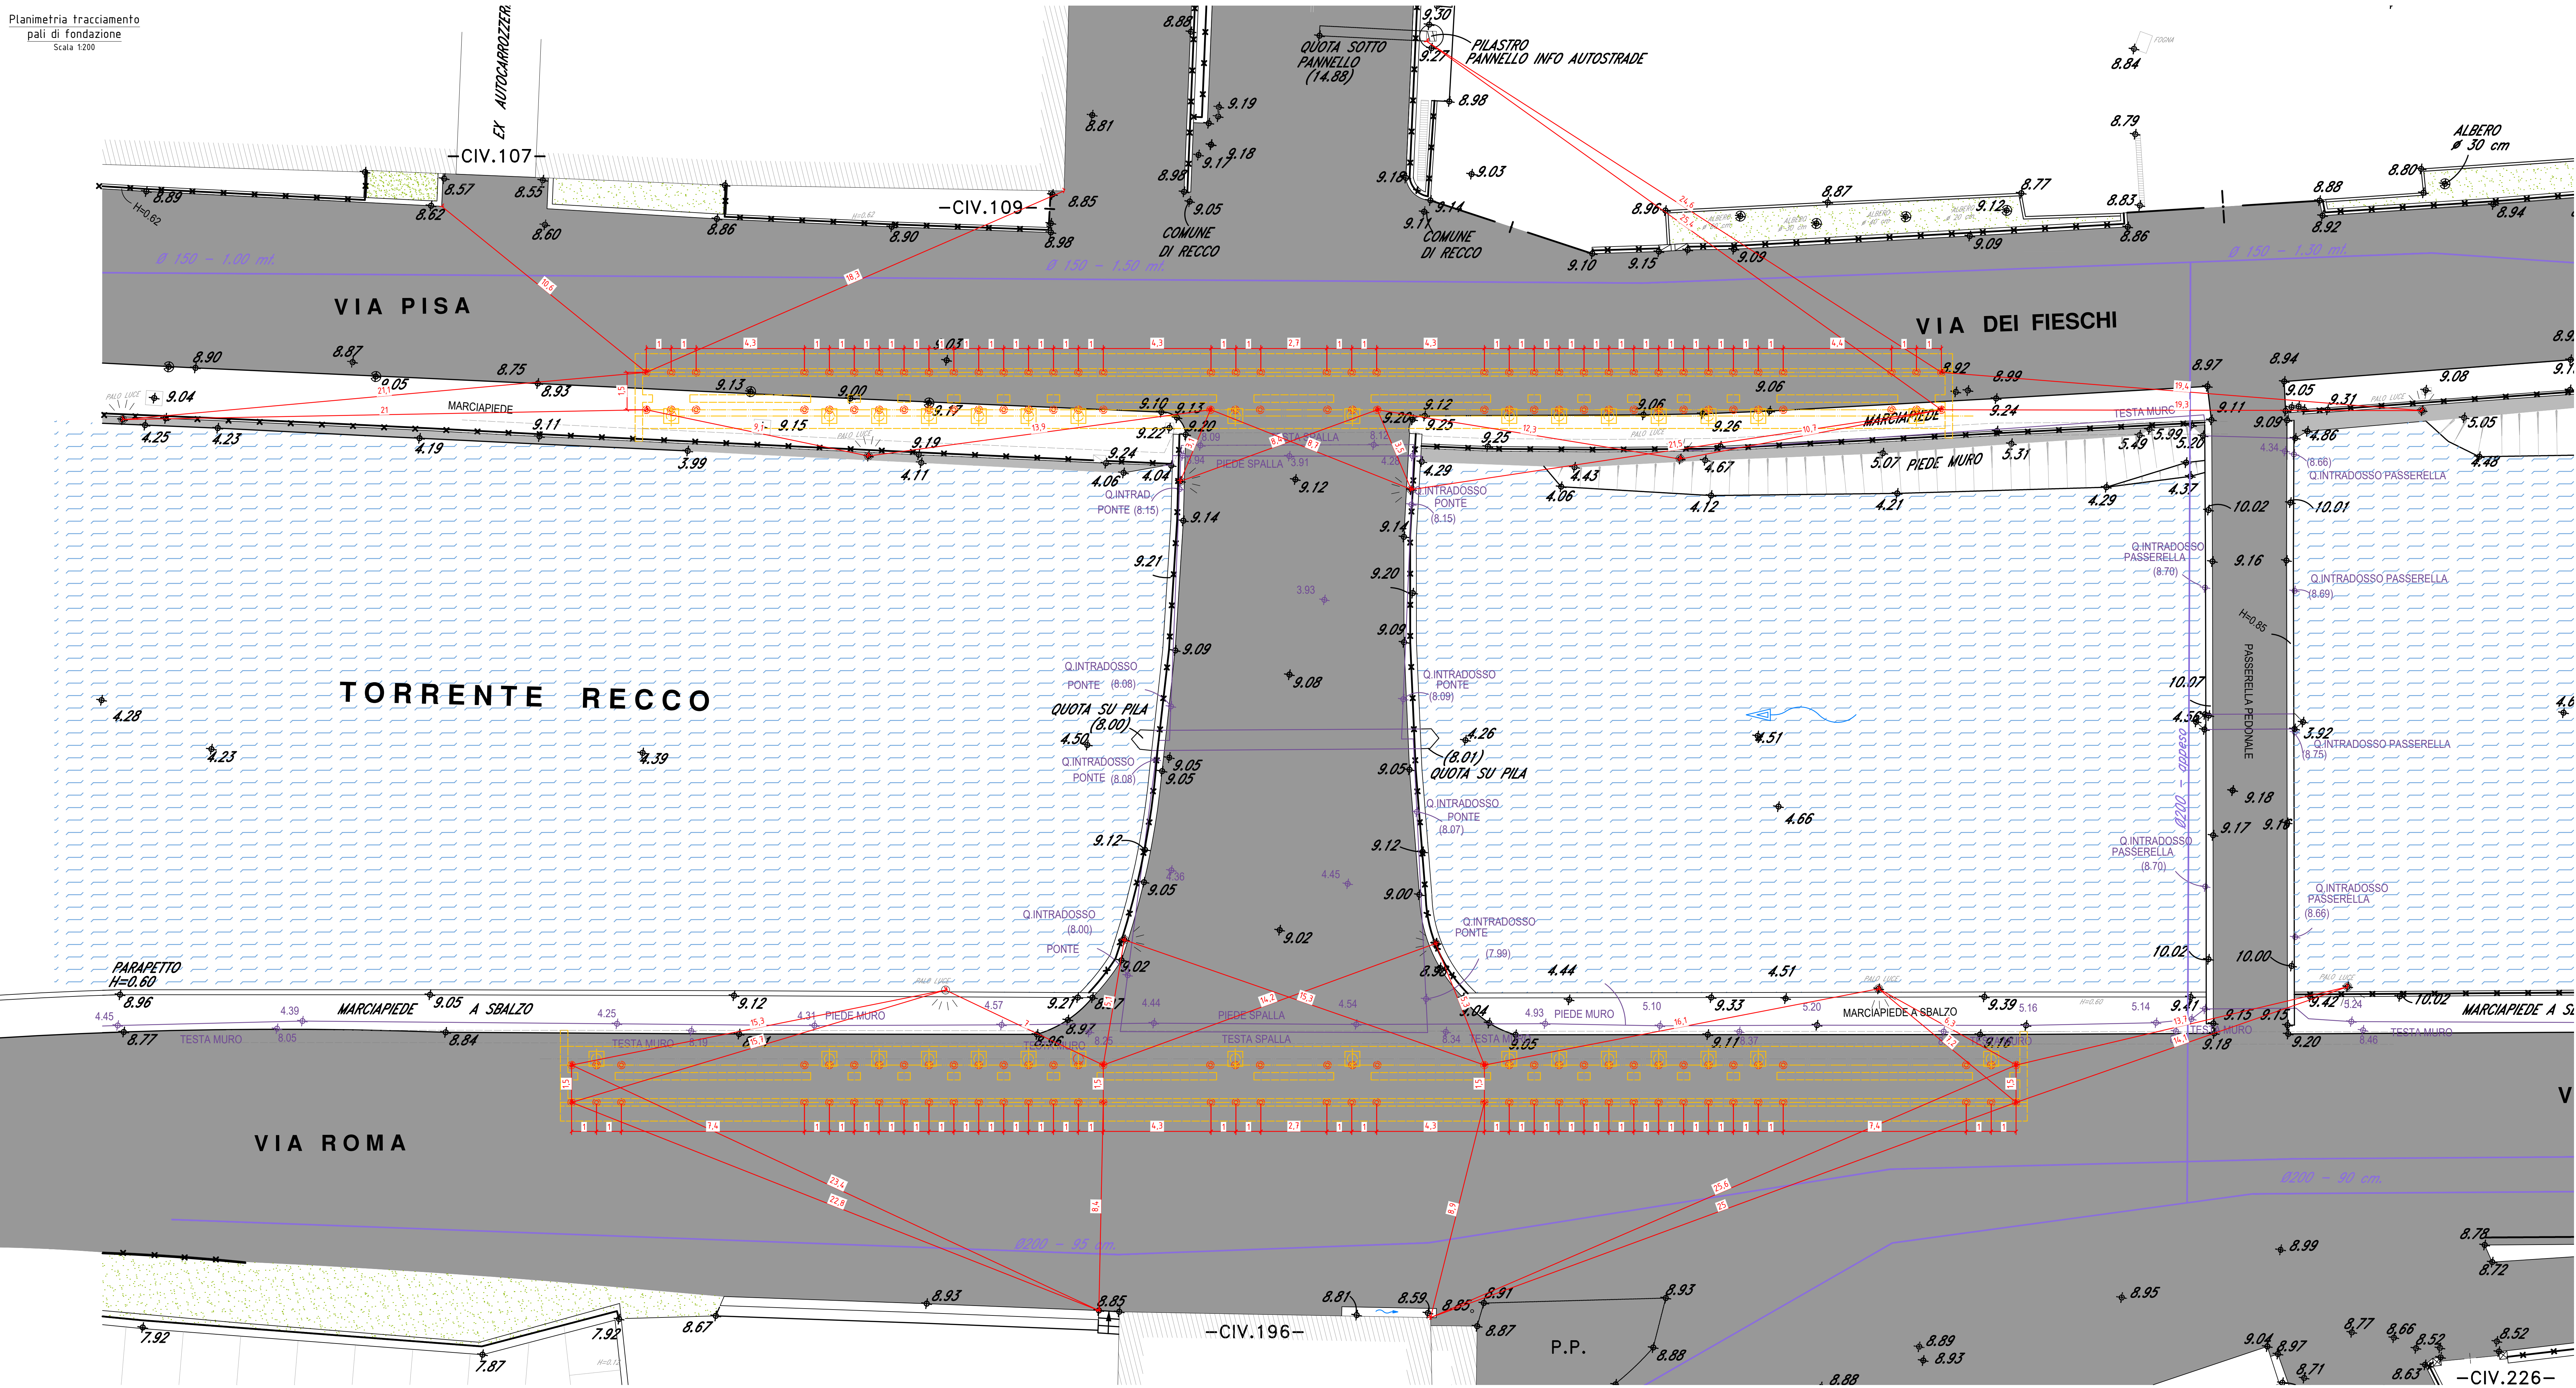

SOSTITUZIONE DEL PONTE DI RACCORDO
AL CASELLO AUTOSTRADALE TRA VIA PISA,
VIA DEI FIESCHI E VIA ROMA

Committee:

COMUNE DI RECCO

Projector:

ing. P. Maestrelli

Responsible for safety in the design phase:

ing. M. Goso

PROGETTO ESECUTIVO

PR2220_PE_D079_A.DWG	P	R	2	2	2	0	P	E	D	0	7	9	A
----------------------	---	---	---	---	---	---	---	---	---	---	---	---	---

varie

STRUTTURE OPERE CIVILI E FONDAZIONI

Luglio 2025

Tracciamento pali

D					
C					
B					
A	Revisione	Luglio 2025	STG	VACCAREZZA	MAESTRELLI
O	Emissione	Febbraio 2023	STG	VACCAREZZA	MAESTRELLI
REVISIONE	DESCRIZIONE	DATA	REDATTO	VERIFICATO	APPROVATO

PROGETTO ESECUTIVO
PR2220_PE_D079_A.DWG
P R 2 2 2 0 P E D 0 7 9 A
varie
STRUTTURE OPERE CIVILI E FONDAZIONI
Luglio 2025
Tracciamento pali