



Planimetria piano secondo 1:200

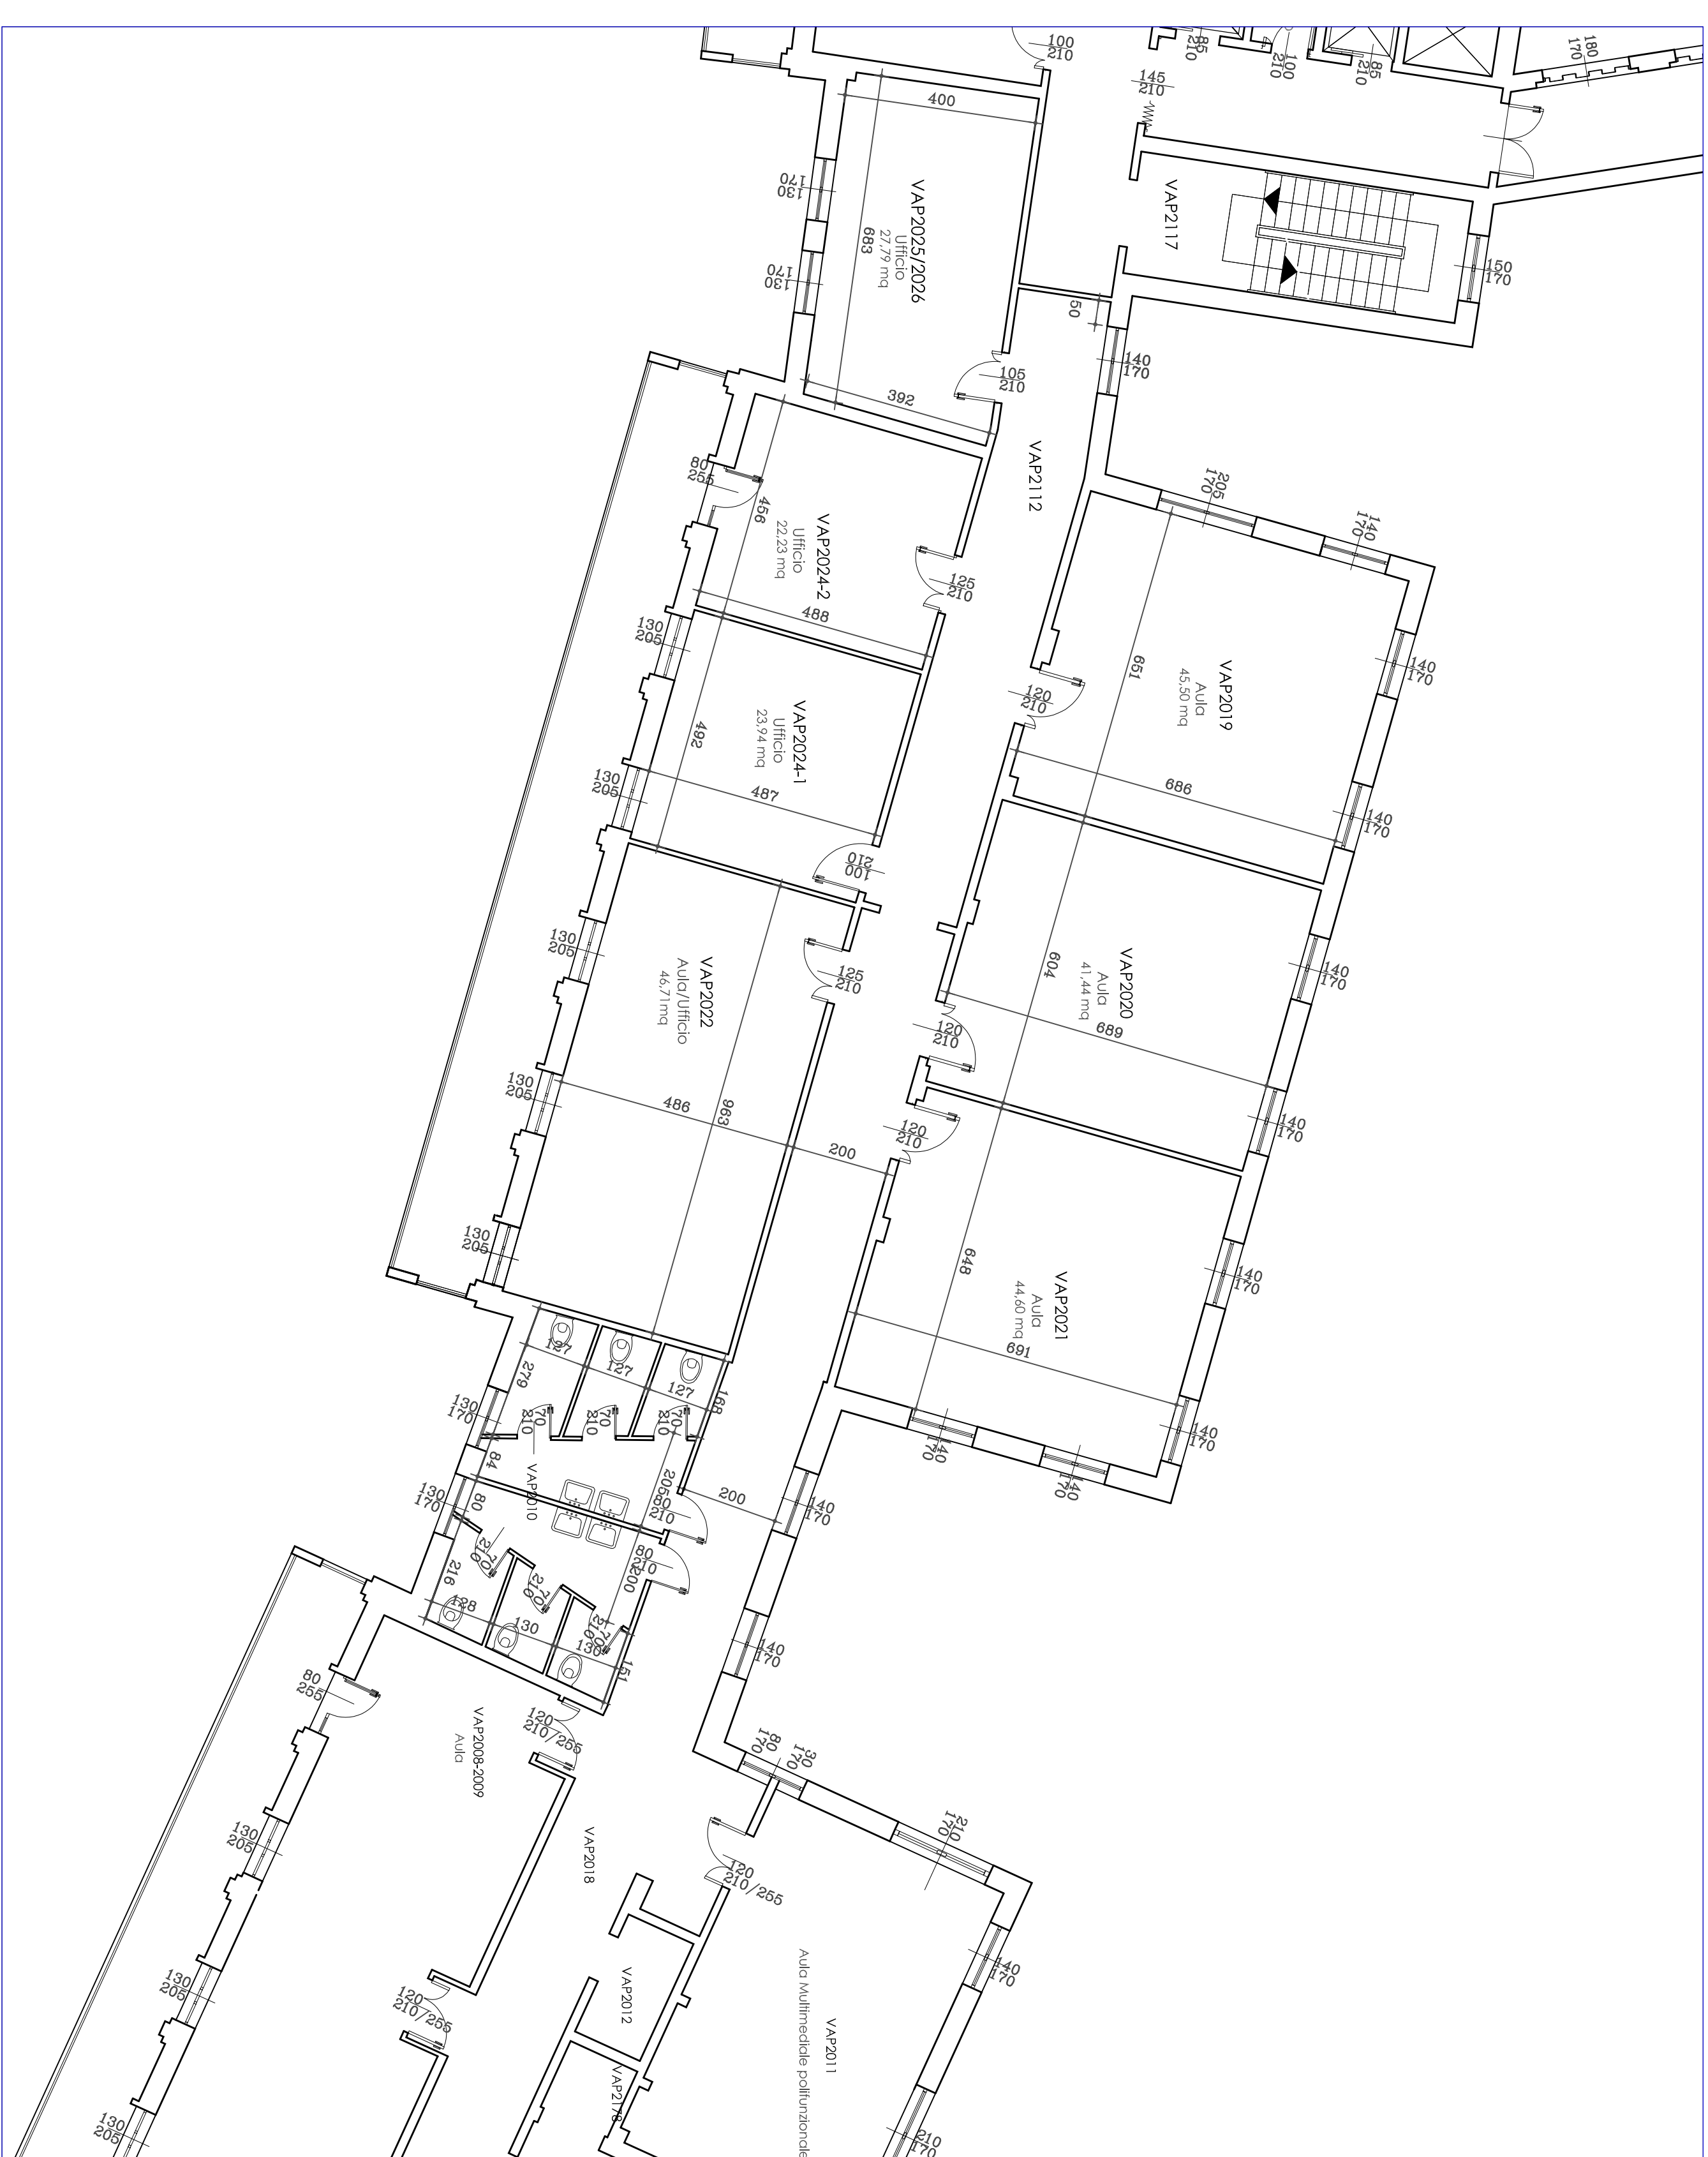

Stralcio progetto 1:100

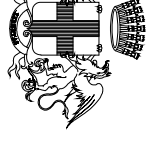

CITTÀ METROPOLITANA DI GENOVA
DIRETTORE GENERALE SCUOLE E GOVERNANCE
SERVIZIO EDILIZIA

CODICE
ENRICO ANTONIA
GIORGIO COMMESSA
U.S. 21.00036

PROGETTISTI: Ing. Arch Francesco Ricci

FASE ESECUTIVO
OGGETTO DELLA LAVORATA:
 Pianificazione progetto - piano secondo

STATO: PROGETTO

INTAVOLA

TITOLI DI RICESSIONE
 Comune: Genova
 Ufficio: Ufficio
 Imp. progetto: Architetto
 Imp. cantiere: Geom. Mario
 Disegnate: Ing. Arch. Antonio
 Ril. U.P.: Ing. Arch. Antonio

APPROVAZIONE E DOCUMENTAZIONE
 Resp. Ufficio
 Ing. Arch. Antonio
DISSEGNI E TECNICO
 Disegnate: Ing. Arch. Antonio
 Ril. U.P.: Ing. Arch. Antonio

SCALA:
 1: 100 - 1:200

5

REVISIONI

DATA	REVISIONE	REVISIONE	REVISIONE	REVISIONE
10/2021	A	B	C	D

IN CARTELLA