



Planimetria piano secondo 1:200



Stralcio stato attuale 1:100

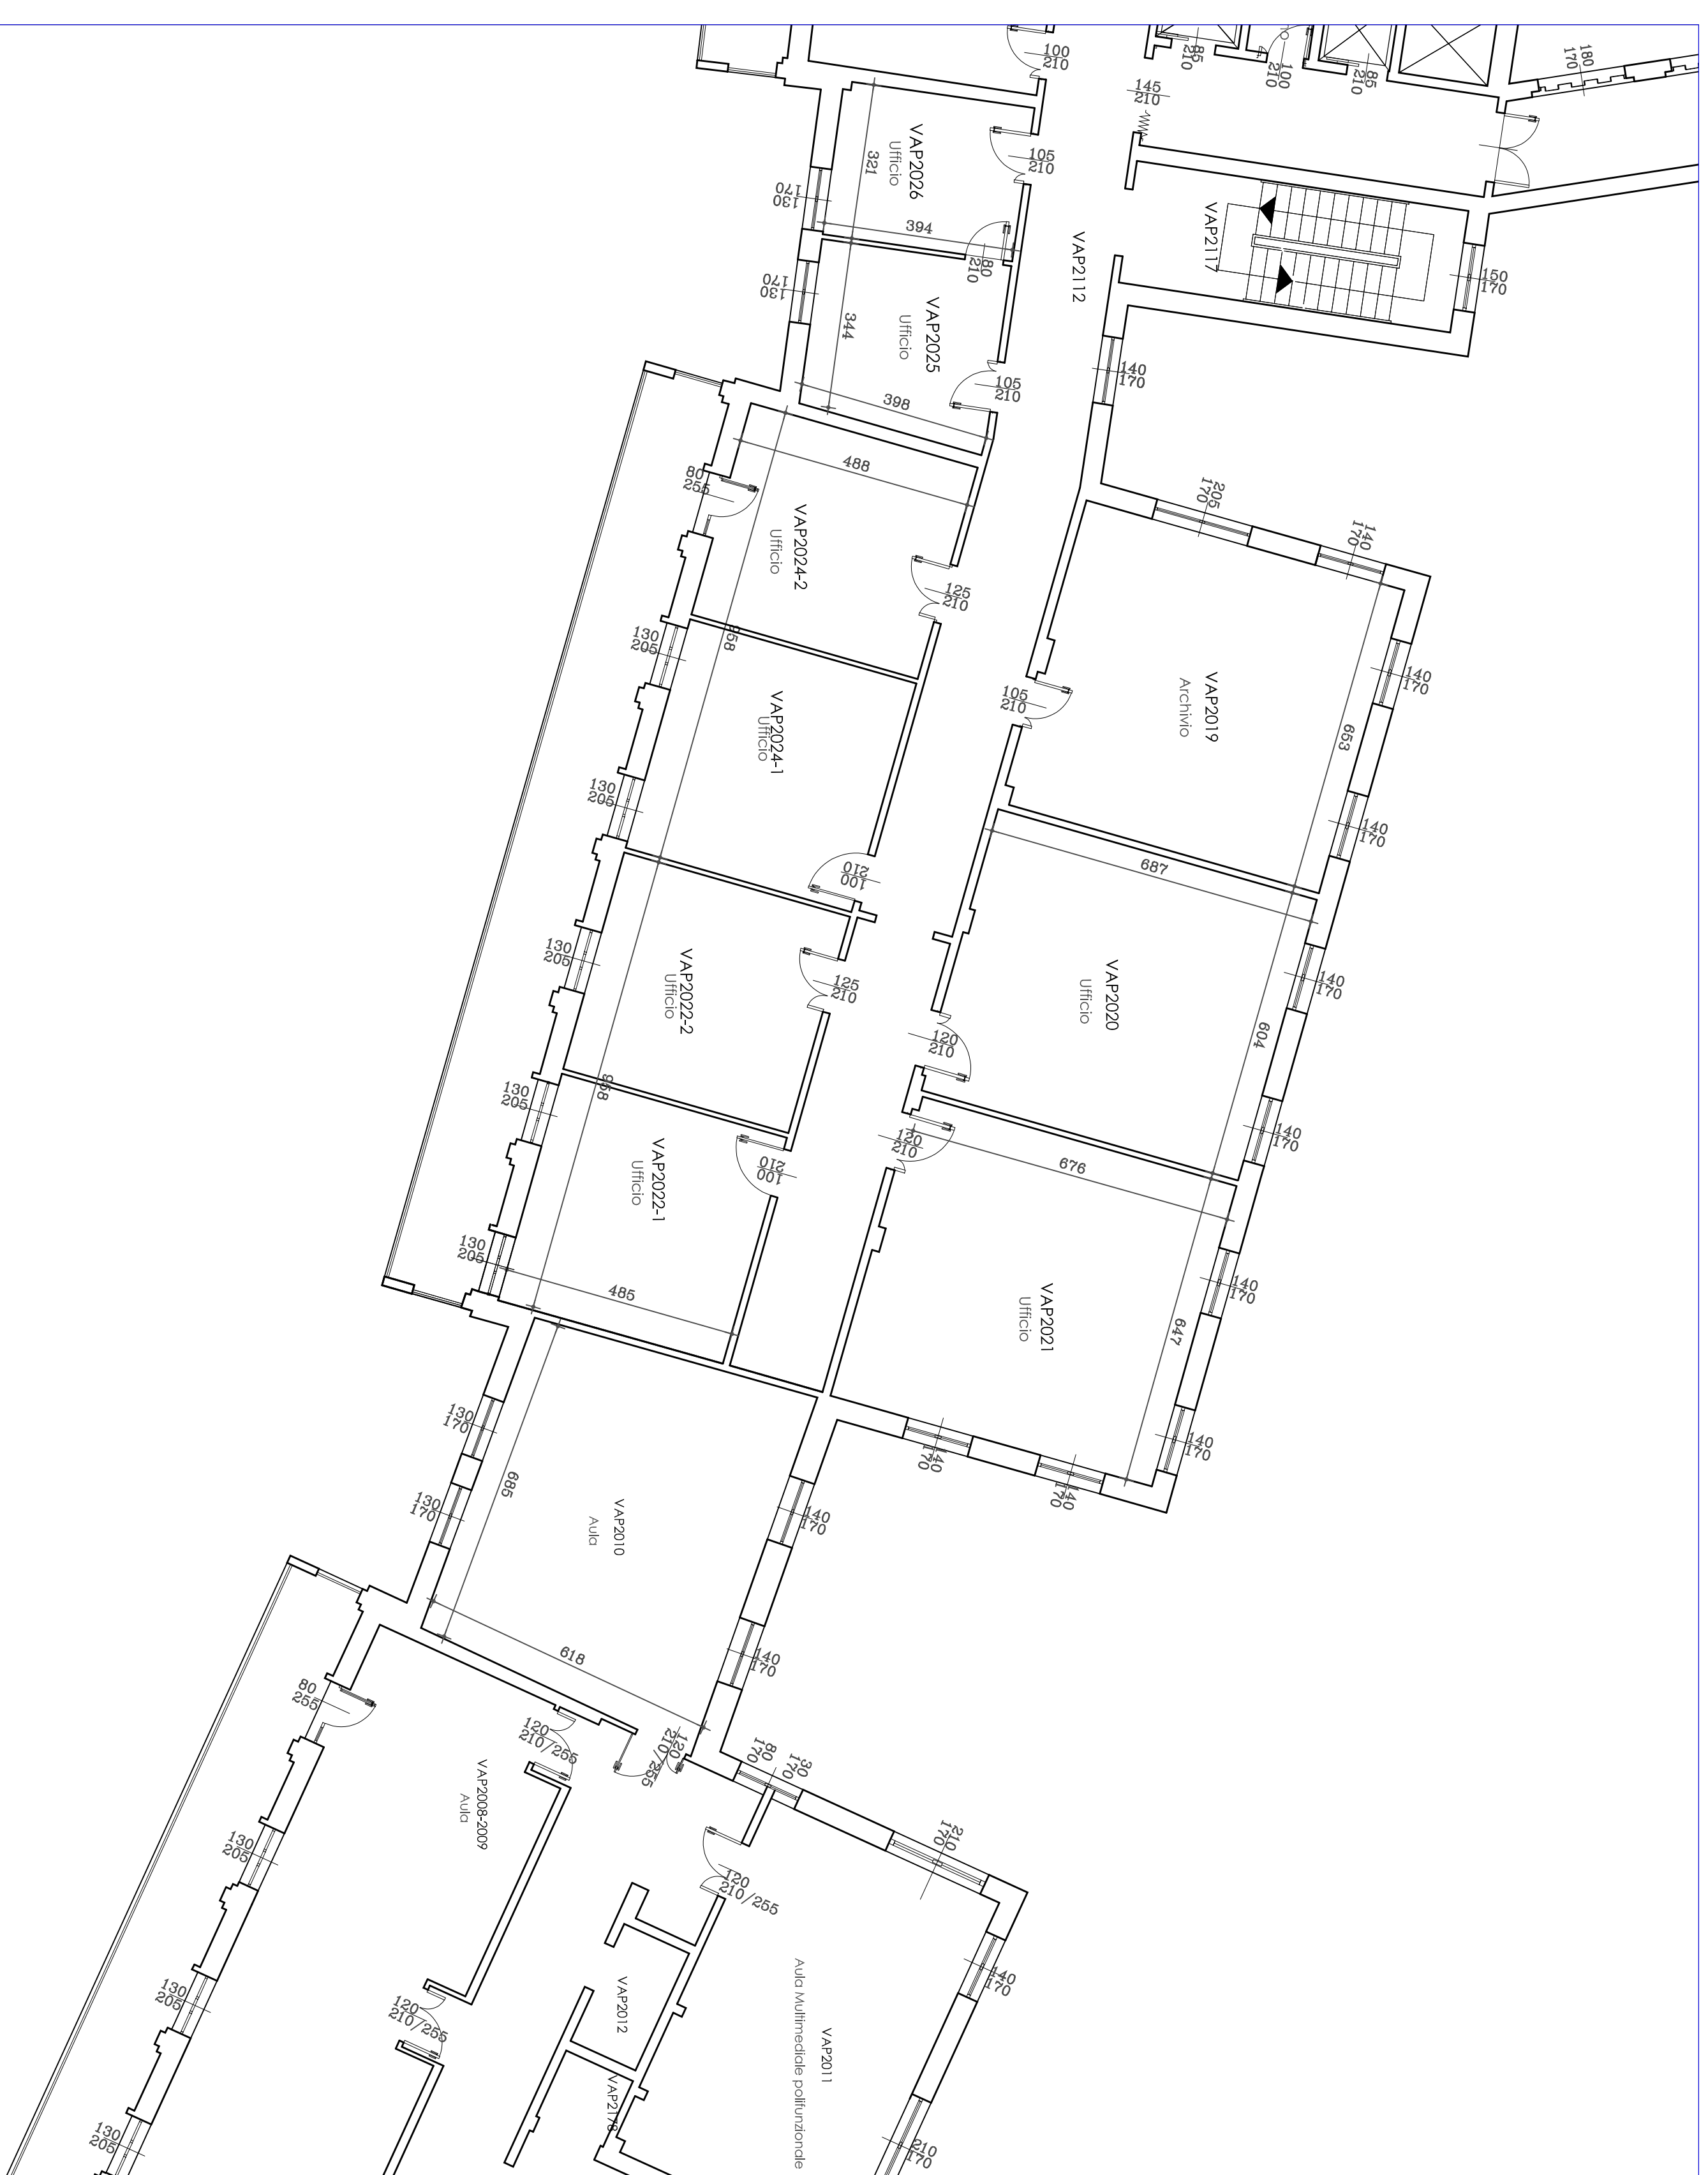

CITTÀ METROPOLITANA DI GENOVA
DIREZIONE SERVIZI GENERALI, SCUOLE E GOVERNANCE
SERVIZIO EDILIZIA

UFFICIO TECNICO
EDIFICIO - ATTIVITÀ:
Ufficio Città Metropolitana di Genova SE DI

COMMESSA: Opere di riqualificazione muraria e per il trattamento
nel primo e secondo piano dell'edificio SE DI della C.M.C.

OGGETTO DELLA LAVORAZIONE:
Pianimetrie stilo edilizia - piano secondo

PROGETTISTI: Ing. AGN. Francesca Ricci

FASE: ESECUTIVO

STATO: PROGETTO

APPROVAZIONE DOCUMENTO

Ing. Massimo Cazzato	Ing. Claudio Gambino	INGENIERO TECNICO
Ing. Angelo Rossi	Ing. Giovanni Sarti	Ing. Angelo Rossi

SCALA:

1: 100 - 1:200

N° LAVORAZIONE

3

CODICE COMMESSA:
U.S. 1.000.06

CODICE EDIFICIO:
072

CODICE AREA:
B

REVISIONI:

DATA	A	B	C
10/2021	D	E	

RF: PR. AUTORE:

REVISIONI: