



# Planimetria piano primo 1:200

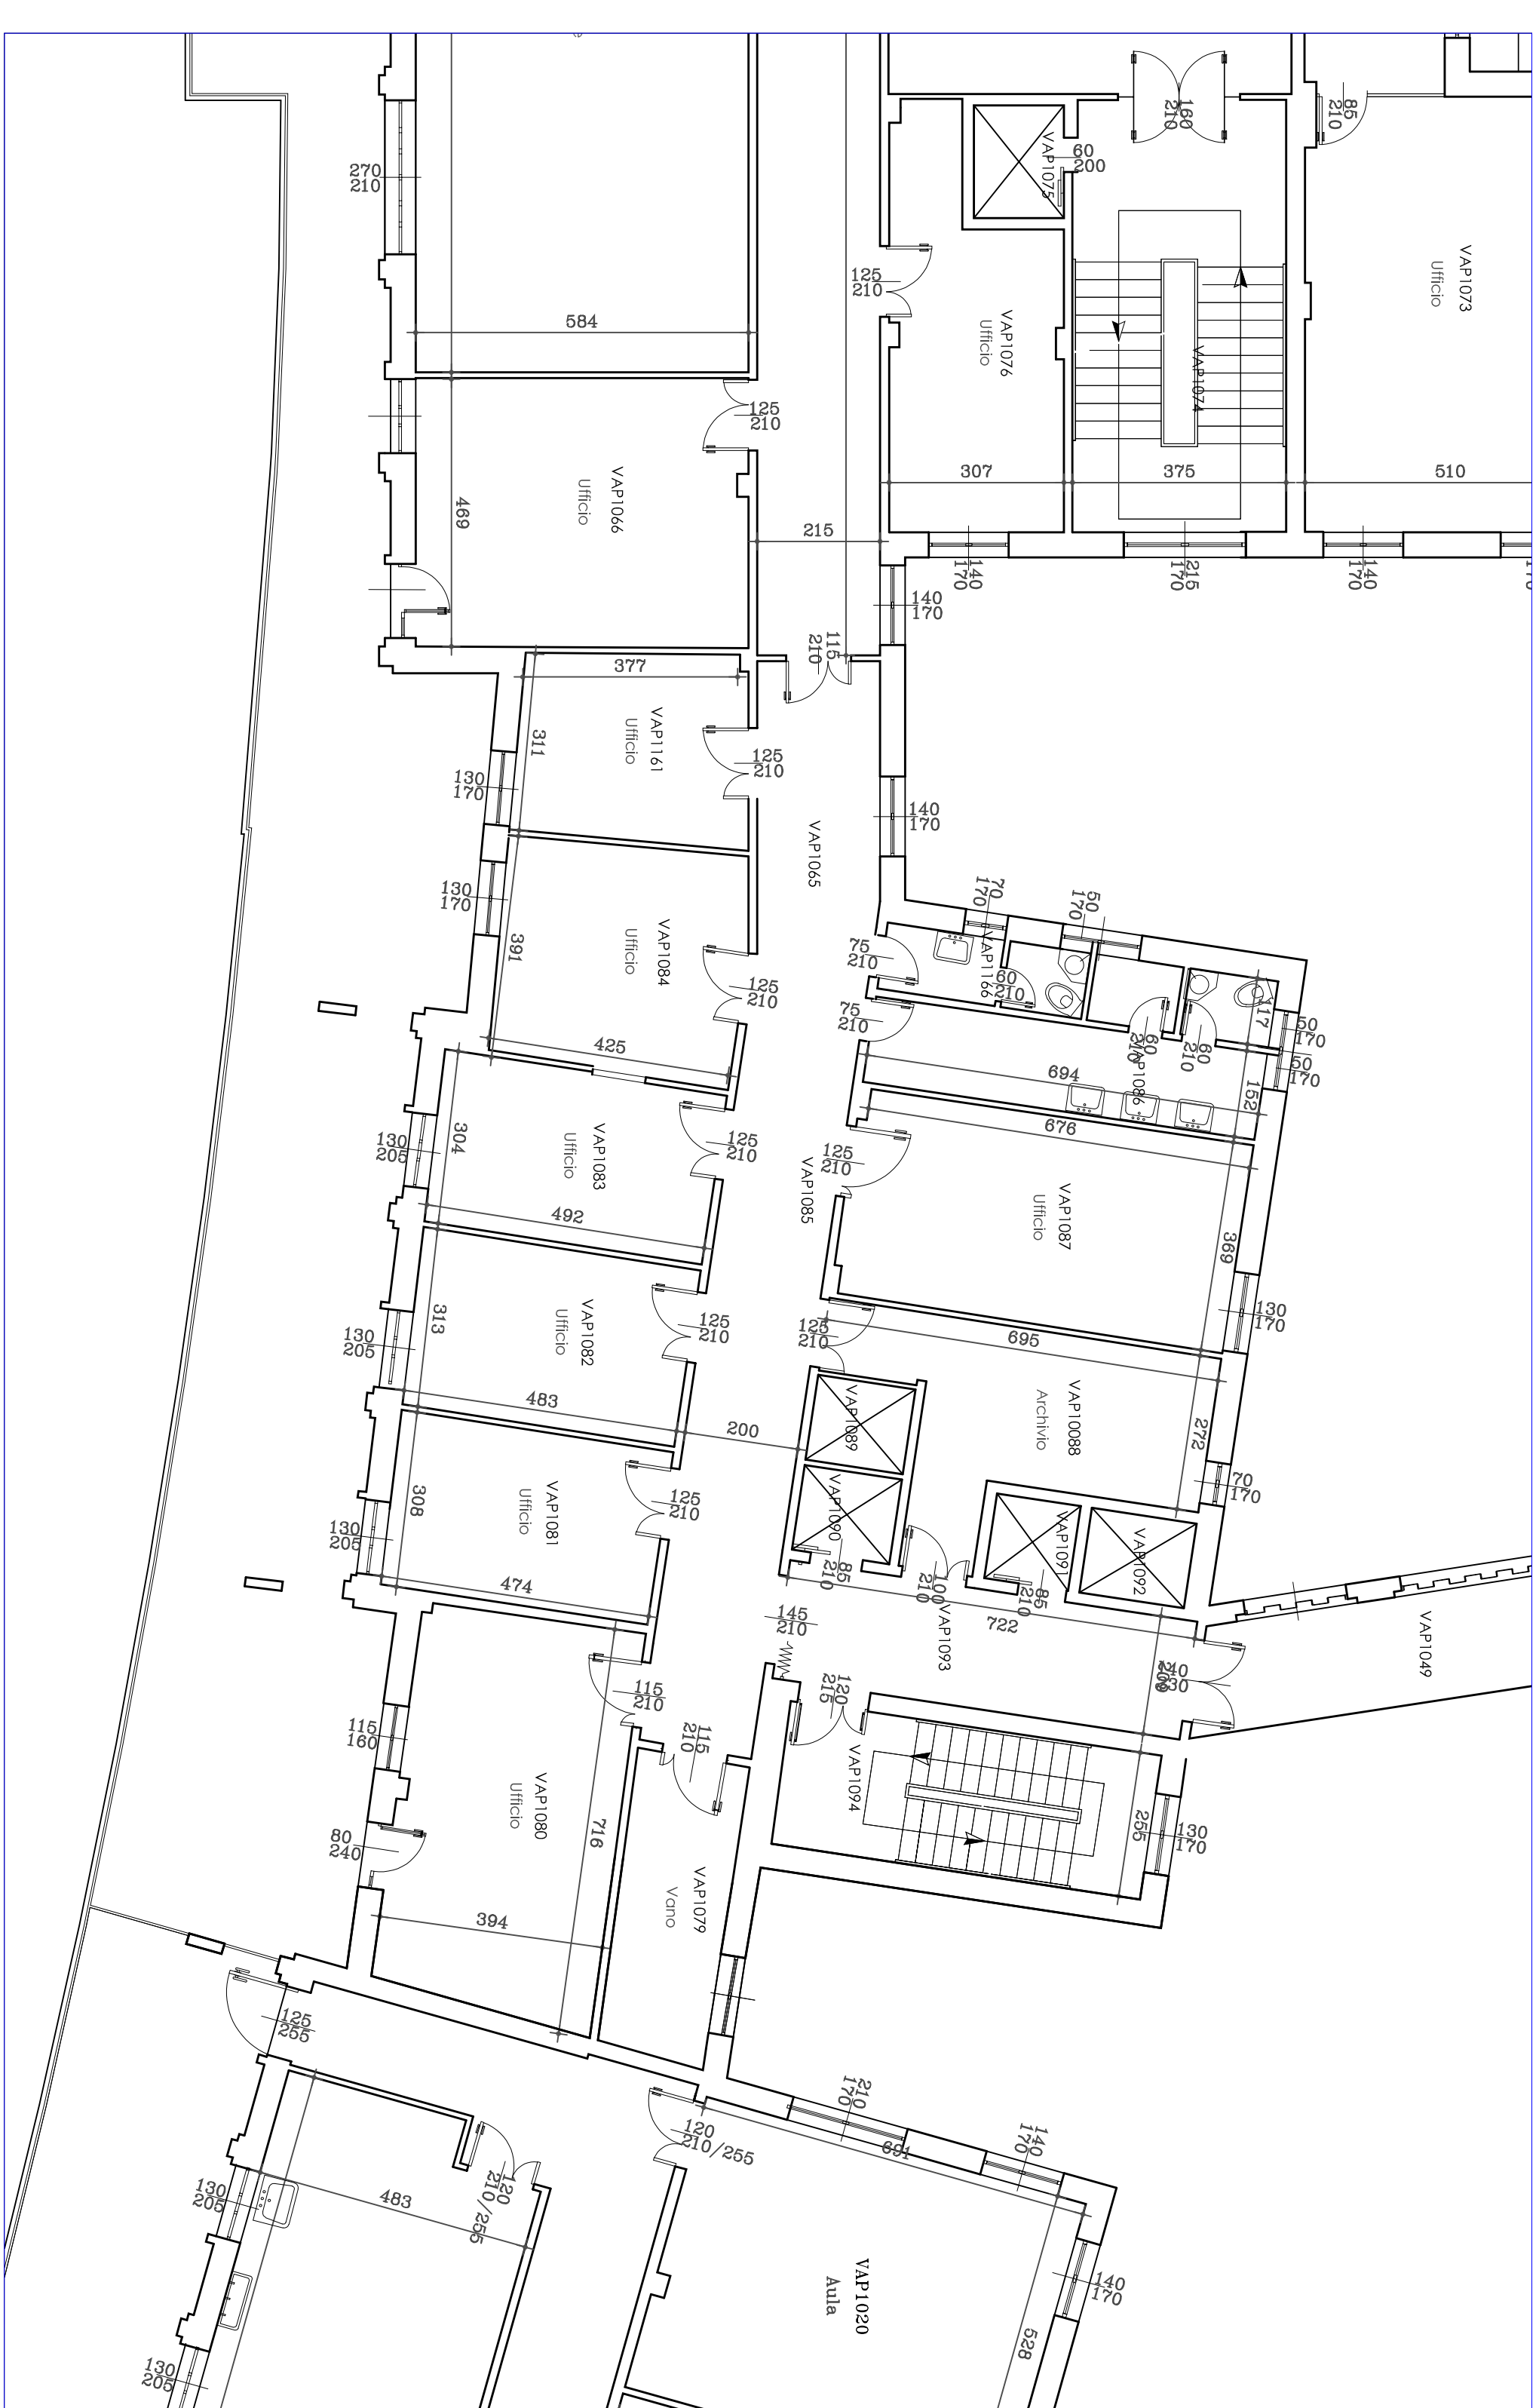

Stralcio stato attuale 1:100

		<b>CITTÀ METROPOLITANA DI GENOVA</b> DIRETTORE SERVIZI GENERALI, SCUOLE E GOVERNANCE SERVIZIO EDILIZIA	
<b>EMERGO - ATTIVITA':</b> Lungo Confalone Ufficio Città Metropolitana di Genova SE PI		<b>CONICE</b> EMERGO - ATTIVITA' CONICE COMMESSA L.6.5.21.000626	
<b>COMMESSA:</b> Opere di straordinaria manutenzione per l'assetto nel primo e secondo piano dell'edificio SE PI della CMGE		<b>OGGETTO DELL'AVVISTA:</b> Progettazione stato attuale - piano primo	
<b>FASE ESECUTIVO</b> SITO: OGGETTO		<b>INTAVOLA</b> 1: 100 - 1:200 <b>2</b>	
<b>PROGETTISTI:</b> Ing. Arch Francesco Ricci		<b>SCALA:</b> 1: 100 - 1:200	
<b>TITOLI DI PROPRIETA' E CONCESSA:</b> Comune di Genova Ufficio Tecnico		<b>APPROVAZIONE E DOCUMENTAZIONE:</b> Ing. proprio: Arch. RSP: UFFICIO	
<b>VERIFICA E APPROVAZIONE:</b> Ing. proprio: Arch. RSP: UFFICIO		<b>PROGETTO E VERIFICA:</b> ING. TECNICO RSP: UFFICIO	
<b>PROGETTO E VERIFICA:</b> Ing. proprio: Arch. RSP: UFFICIO		<b>PROGETTO E VERIFICA:</b> Ing. proprio: Arch. RSP: UFFICIO	