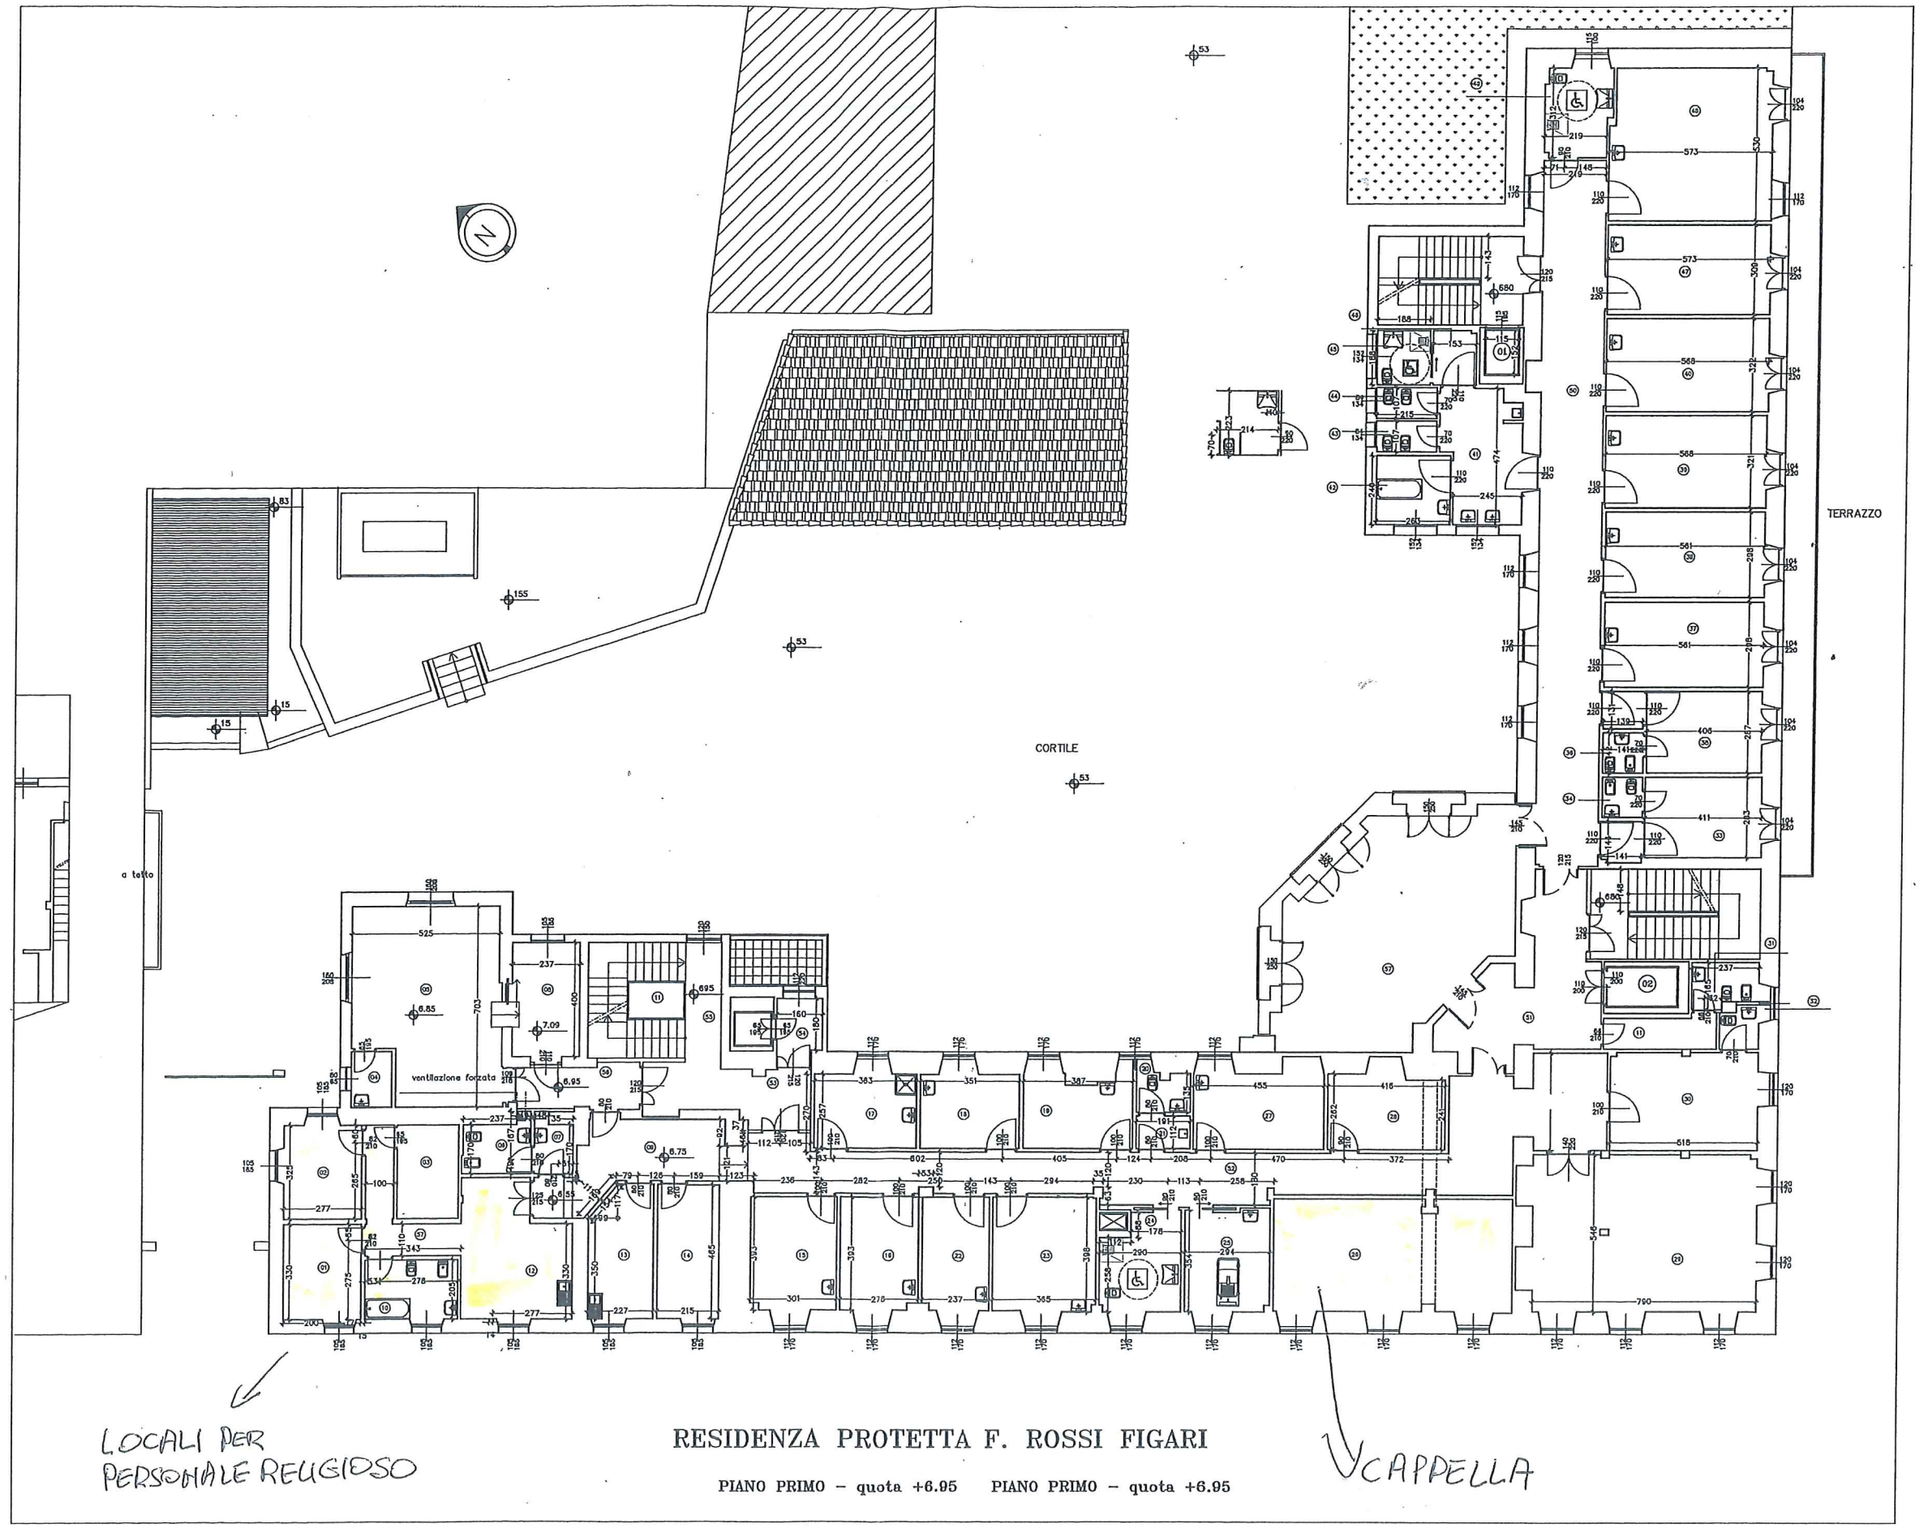

RESIDENZA PROTETTA F. ROSSI FIGARI

PIANO PRIMO – quota +6.95 PIANO PRIMO – quota +6.95