


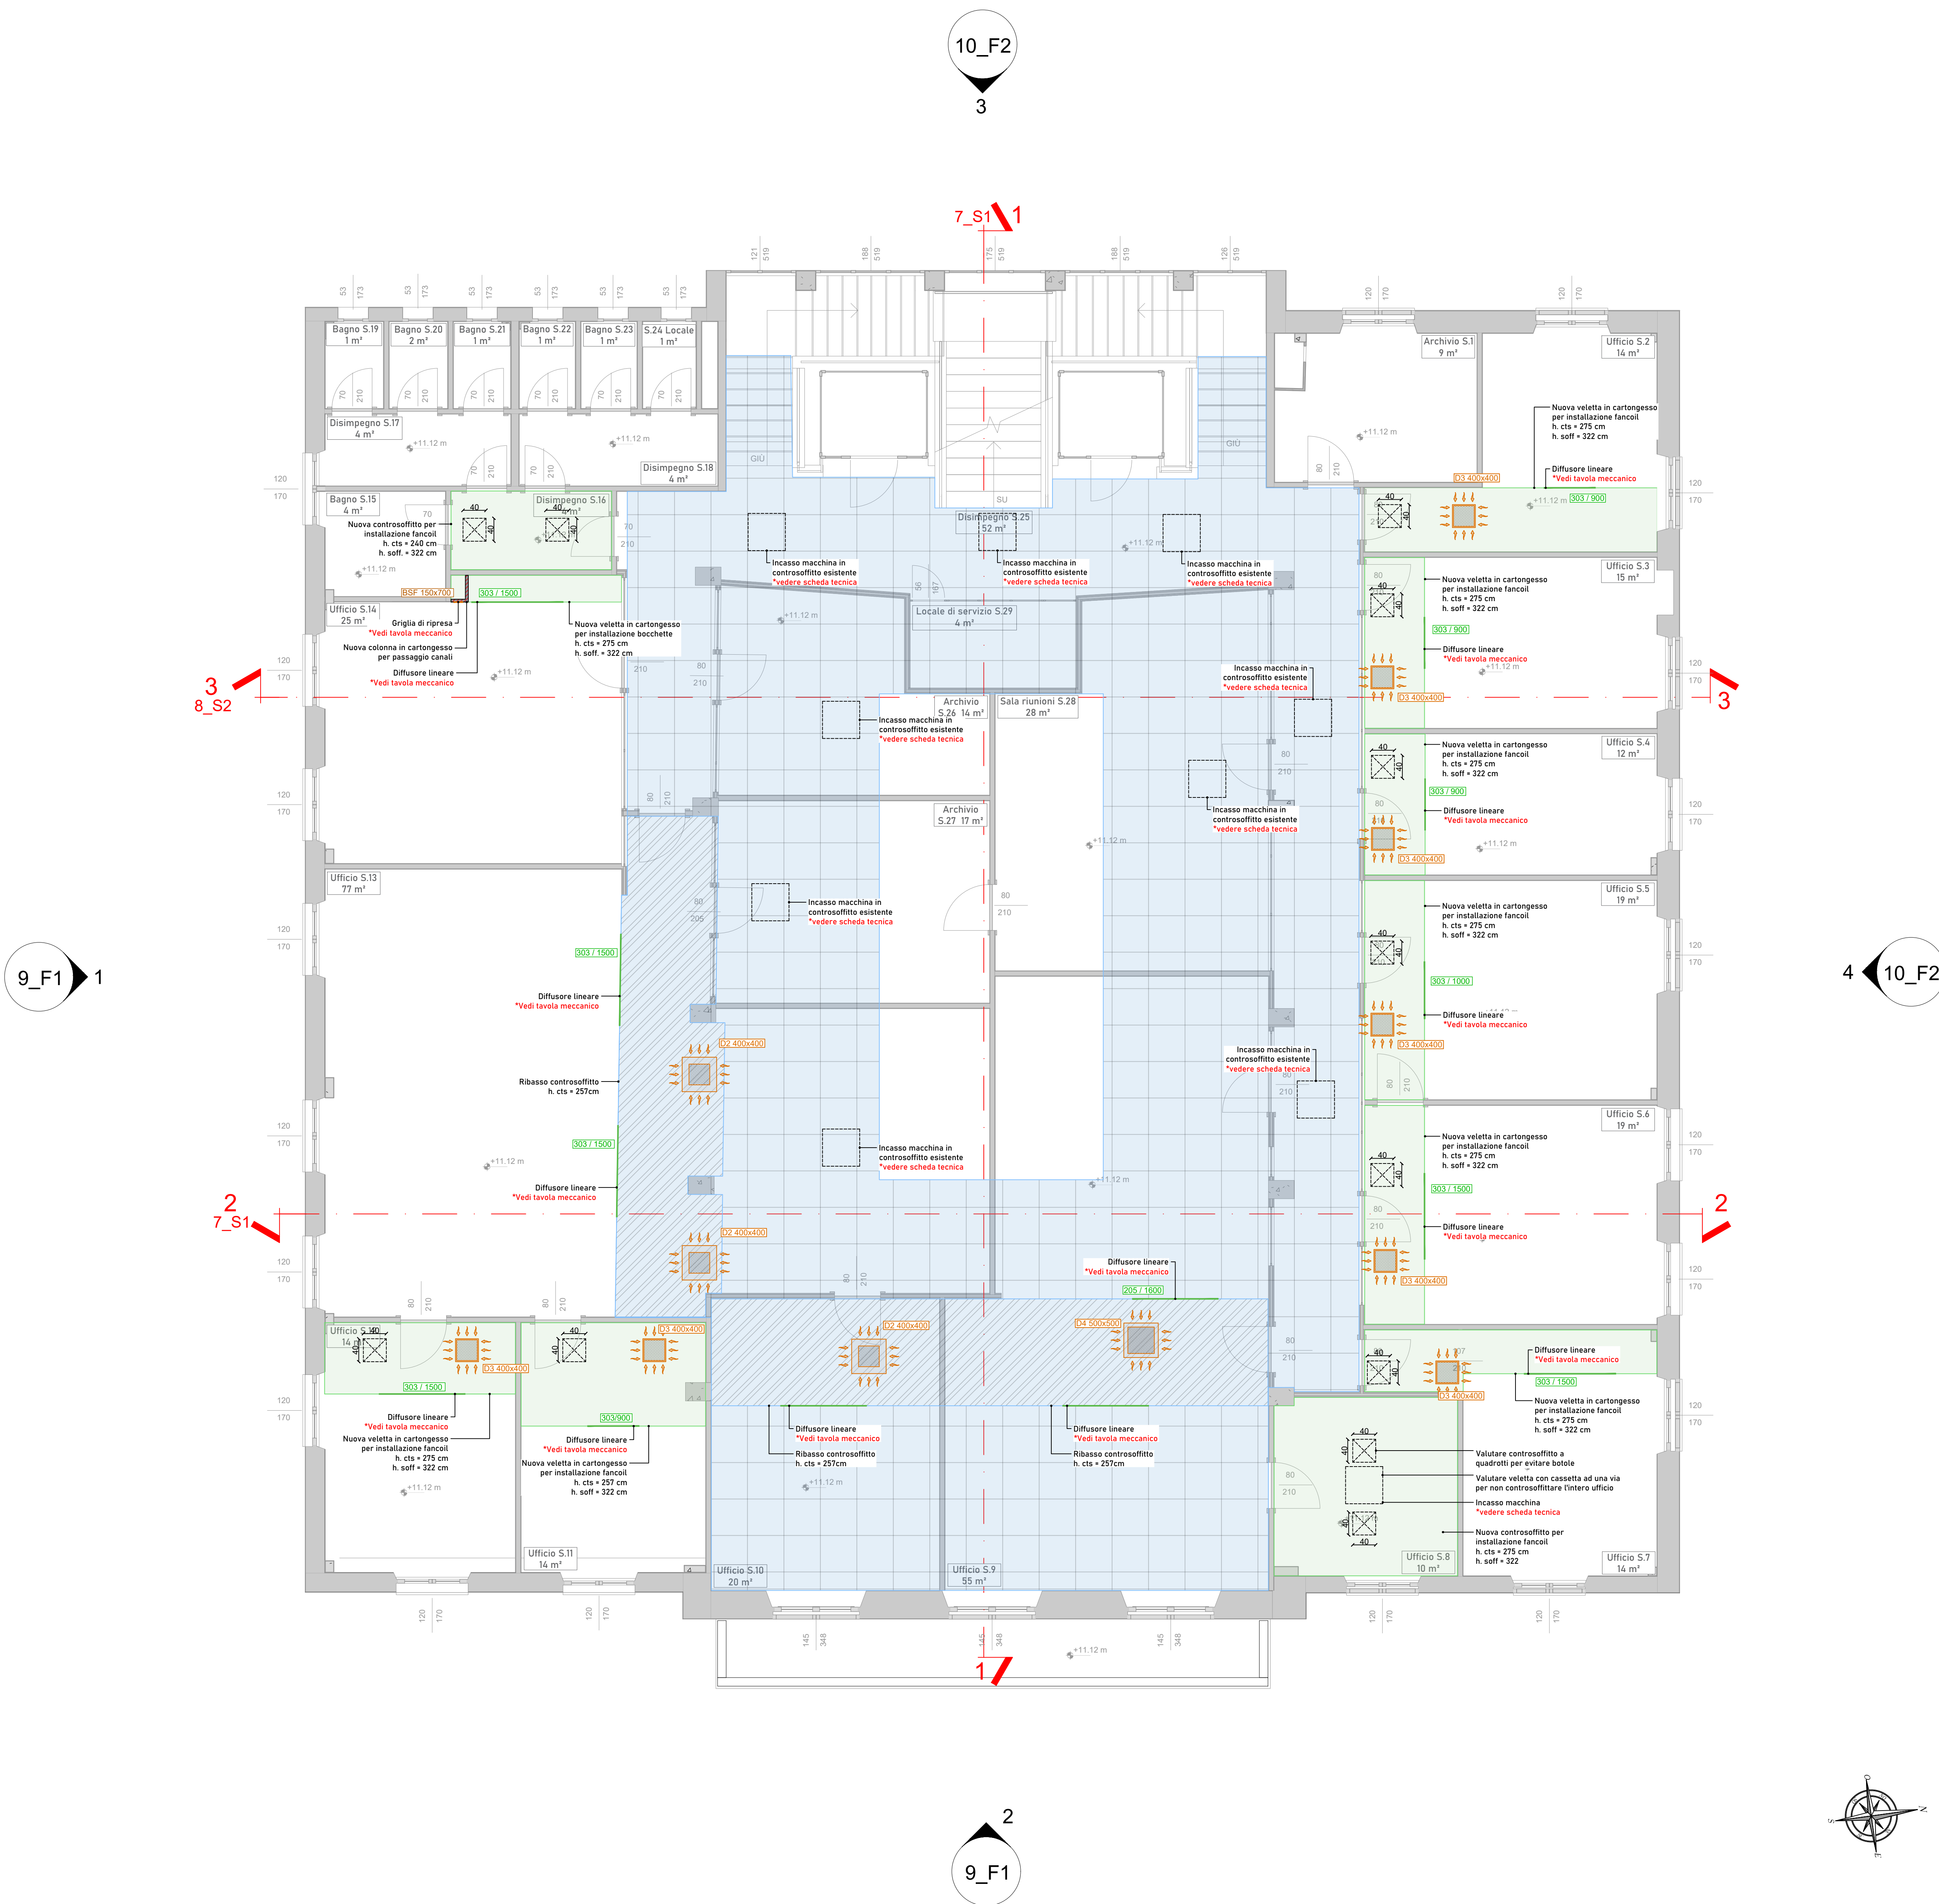

LEGENDA CARTONGESSI			
	Controsoffitto a quadrati esistente		Controsoffitto piano esistente
	Nuovo controsoffitto a quadrati		Nuovo controsoffitto continuo in cartongesso
	Modifica controsoffitto esistente per installazione fancoili		
	Diffusori di mandata impianto di condizionamento		Diffusori e griglie di ripresa impianto di condizionamento
	Nuova parete in cartongesso		Nuovo mobiletto per installazione fancoili a scomparsa a pavimento



COMUNE DI SANTA MARGHERITA LIGURE
Provincia di Genova

EFFICIENTAMENTO ENERGETICO DEL PALAZZO DEL MUNICIPIO MEDIANTE INTERVENTI SULL'INVOLUCRO EDILIZIO, SUGLI IMPIANTI TERMICI E SISTEMI BACS, CON INTEGRAZIONE DELLA PRODUZIONE DA FONTE RINNOVABILE TRAMITE AMPLIAMENTO DELL'IMPIANTO FOTOVOLTAICO

PROGRAMMA REGIONALE LIGURIA FESR 2021 - 2027
Azione 2.1.1 - Promozione dell'eco-efficienza e riduzione di consumi di energia primaria negli edifici e strutture pubbliche.
CUP: G54J26000690006

REVISIONE	DATA	DESCRIZIONE	REDAITO	APPROVATO
01	21/05/2024	PRIMA EMISSIONE	GCA	UFA
02	14/06/2024	REVISIONE PER VALUTAZIONE	SMO	UFA

COMITENTE: COMUNE DI SANTA MARGHERITA LIGURE Piazza Giuseppe Mazzini n. 46, 16038 Santa Margherita Ligure GE		COD. AL PROGETTO: 25053
ELABORATO: PIANTA PIANO SECONDO - CARTONGESSI		COD. ELABORATO: TA17

IL COMMITENTE	IL R.U.P.	IL PROGETTISTA DI DISCIPLINA	IL PROGETTISTA GENERALE