


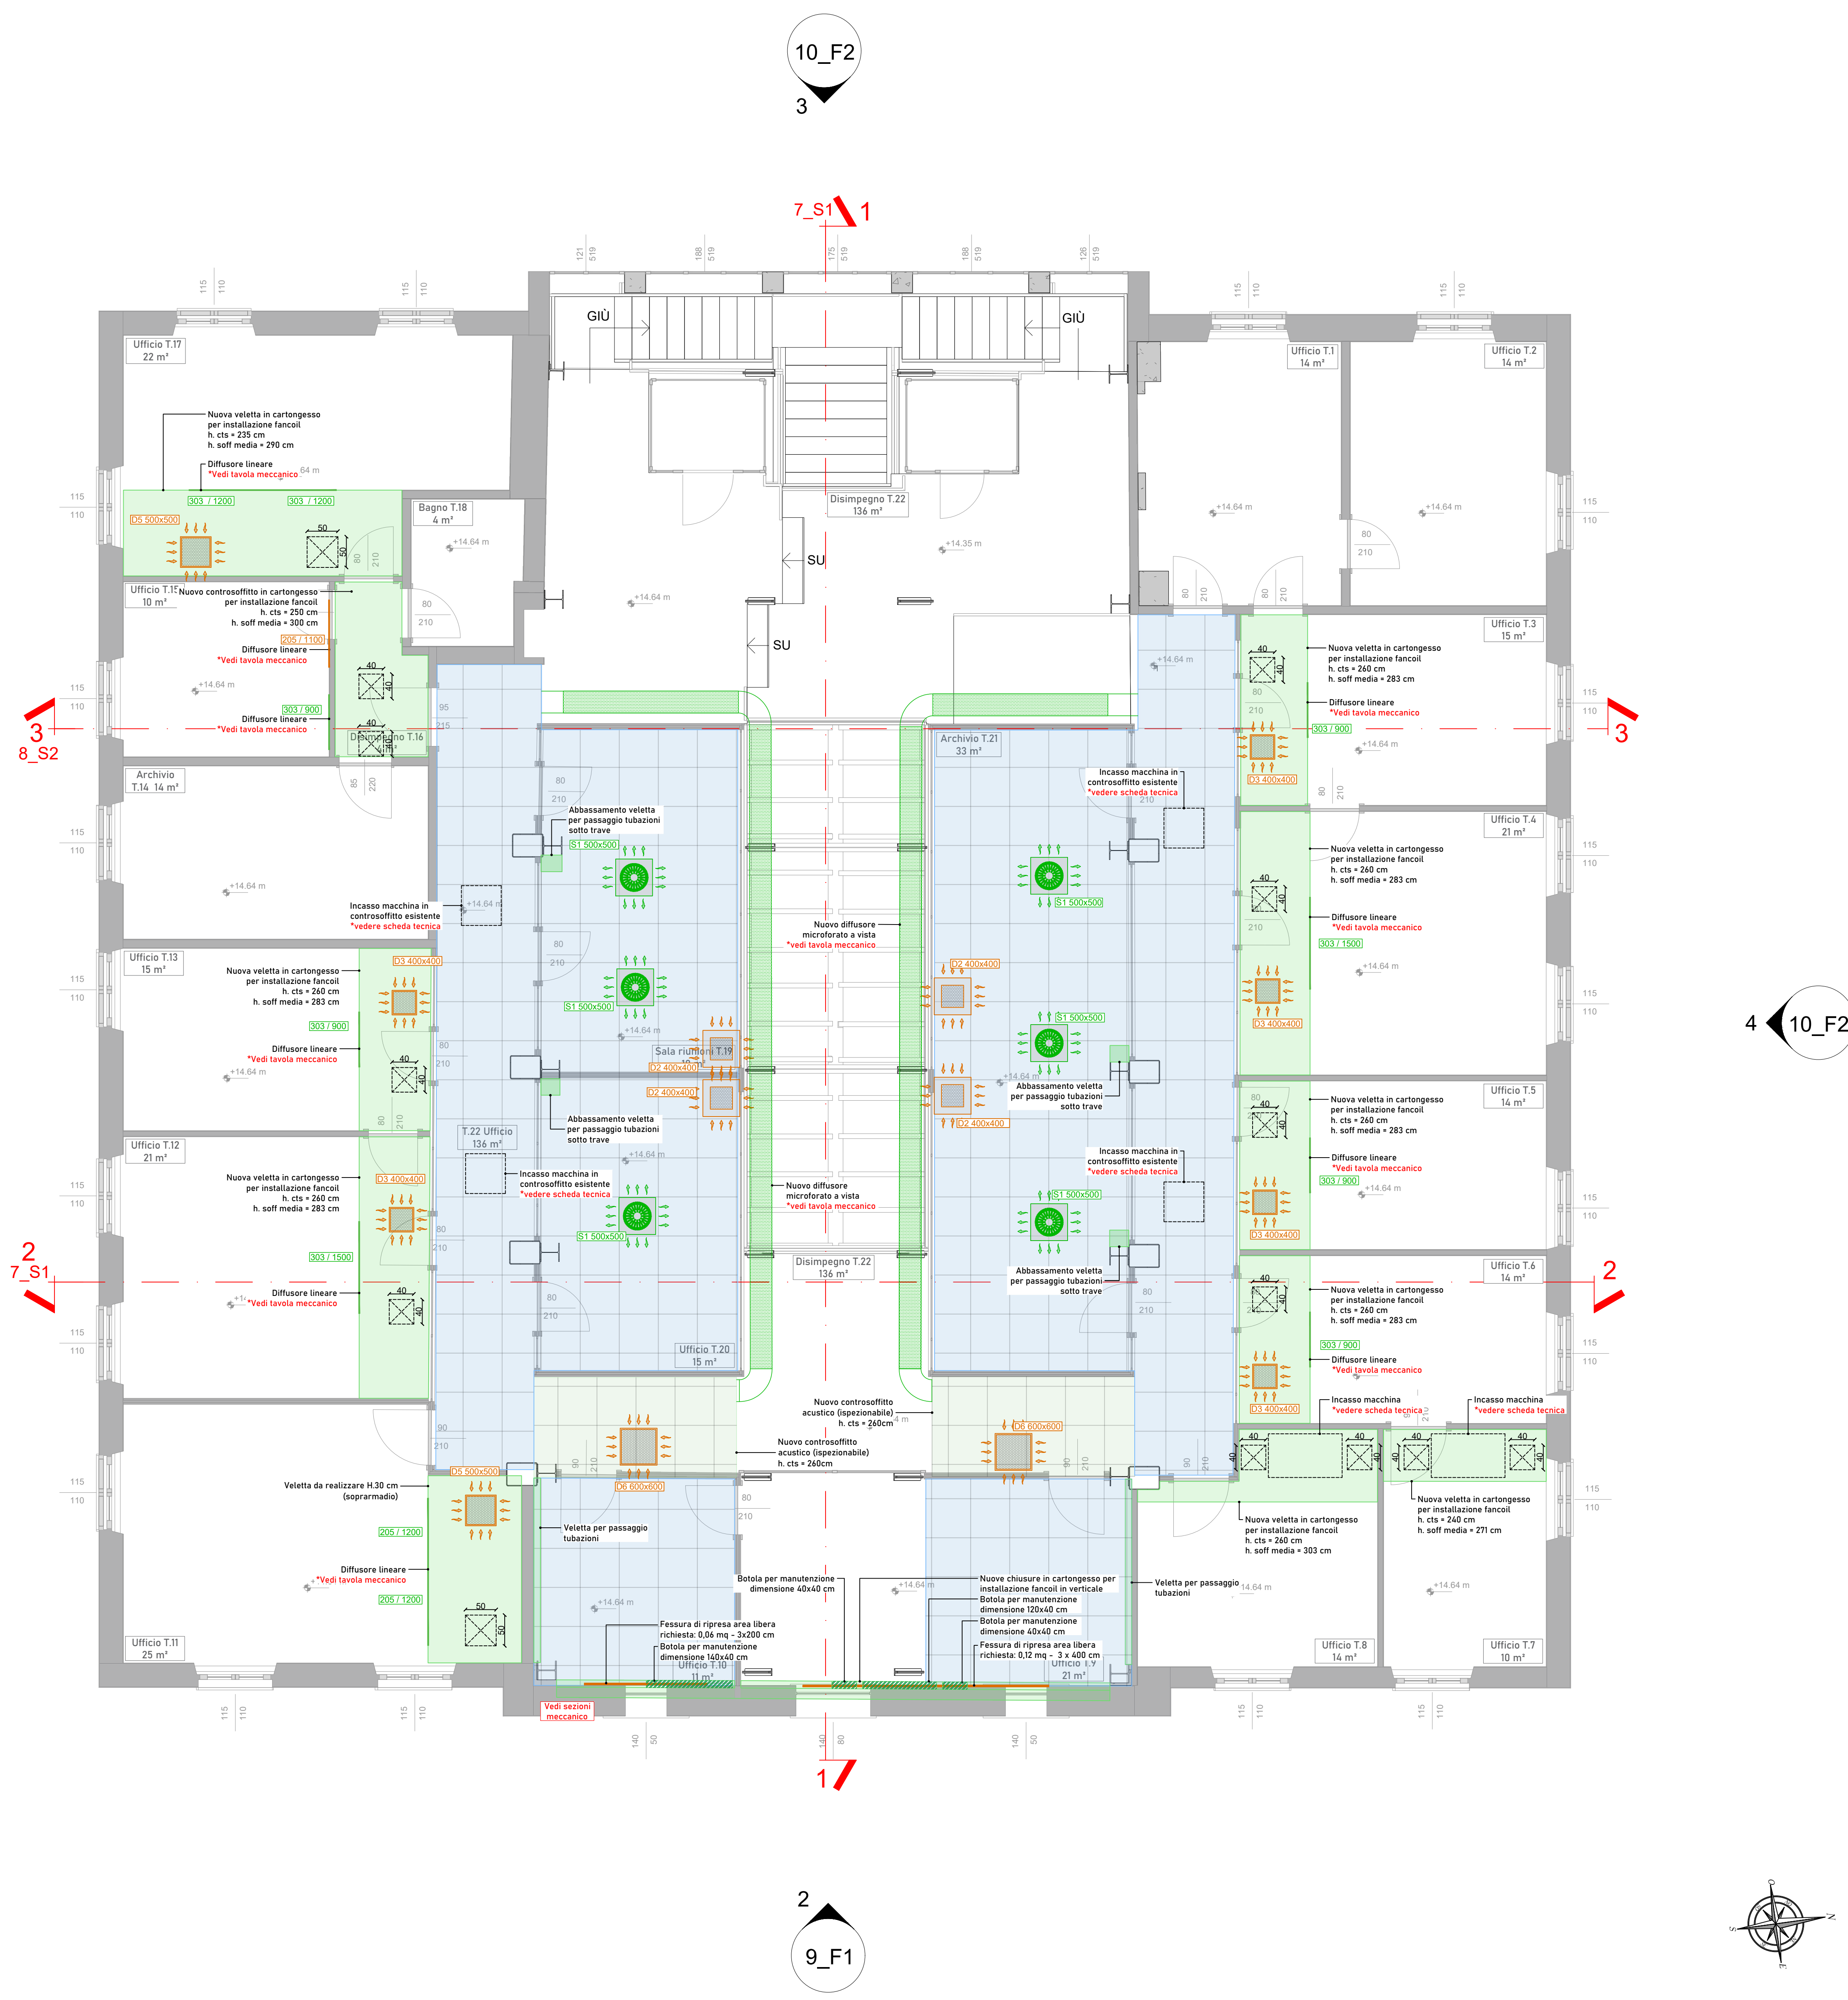

	Controsoffitto a quadrati esistente		Controsoffitto piano esistente
	Nuovo controsoffitto a quadrati		Nuovo controsoffitto continuo in cartongesso
	Modifica controsoffitto esistente per installazione fancoili		
	Diffusori di mandata impianto di condizionamento		Diffusori e griglie di ripresa impianto di condizionamento
	Nuova parete in cartongesso		Nuovo mobilieto per installazione fancoili a scomparsa a pavimento



COMUNE DI SANTA MARGHERITA LIGURE
Provincia di Genova

EFFICIENTAMENTO ENERGETICO DEL PALAZZO DEL MUNICIPIO MEDIANTE INTERVENTI SULL'INVOLUCRO EDILIZIO, SUGLI IMPIANTI TERMICI E SISTEMI BACS, CON INTEGRAZIONE DELLA PRODUZIONE DA FONTE RINNOVABILE TRAMITE AMPLIAMENTO DELL'IMPIANTO FOTOVOLTAICO

PROGRAMMA REGIONALE LIGURIA FESR 2021 - 2027
Azione 2.1.1 - Promozione dell'eco-efficienza e riduzione di consumi di energia primaria negli edifici e strutture pubbliche.
CUP: G54J26000690006

REVISIONE	DATA	DESCRIZIONE	REDAITO	APPROVATO
00	21.05.2024	PRIMA EMISSIONE	GCA	UFA
01	14.09.2024	REVISIONE PER VALUTAZIONE	SBO	UFA

COMMITTENTE:
COMUNE DI SANTA MARGHERITA LIGURE
Piazza Giuseppe Mazzini n. 46, 16038 Santa Margherita Ligure GE

COD. IN PROGETTO:
25053
FASE:
ESECUTIVO
COD. ELABORATO:
TA18

DISCIPLINA:
ARCHITETTONICO

STATO DI PROGETTO

ELABORATO:
PIANTA PIANO TERZO - CARTONGESSI

IL COMMITTENTE	IL R.U.P.	IL PROGETTISTA DI DISCIPLINA	IL PROGETTISTA GENERALE

NO3BLA
SYSTEMS ENGINEERING

