




SEZIONE 1-1'

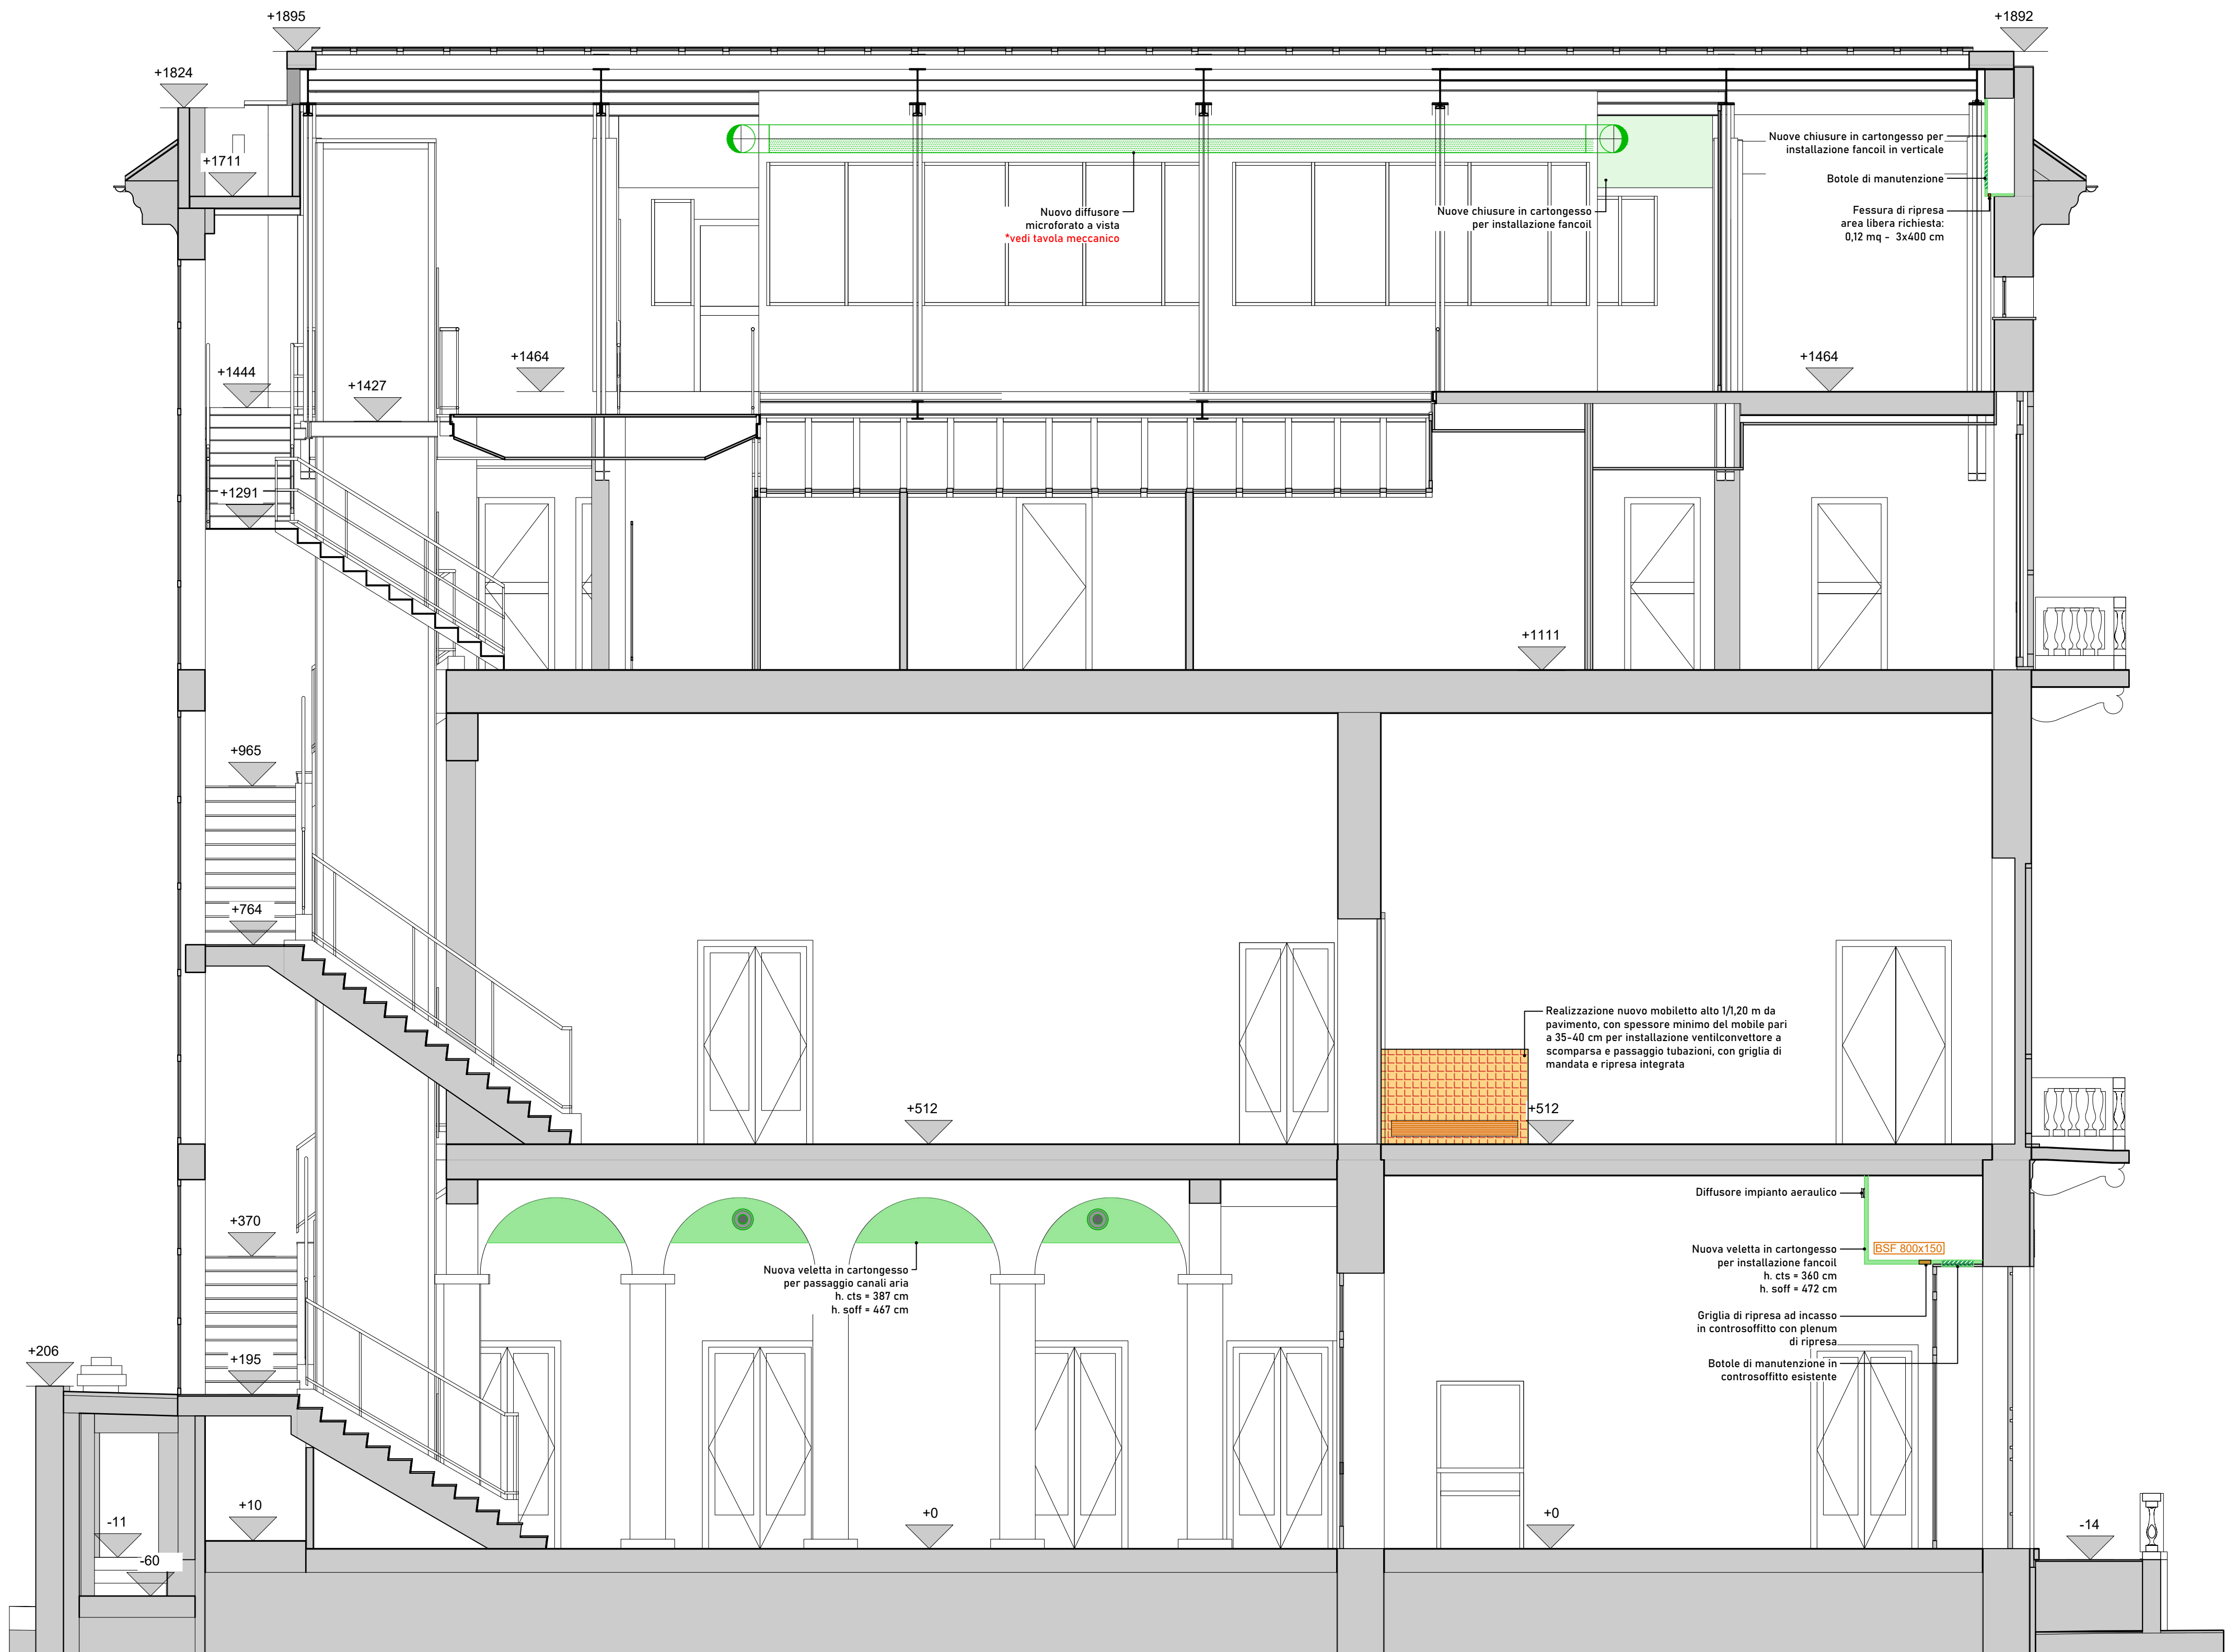

SEZIONE 2-2'

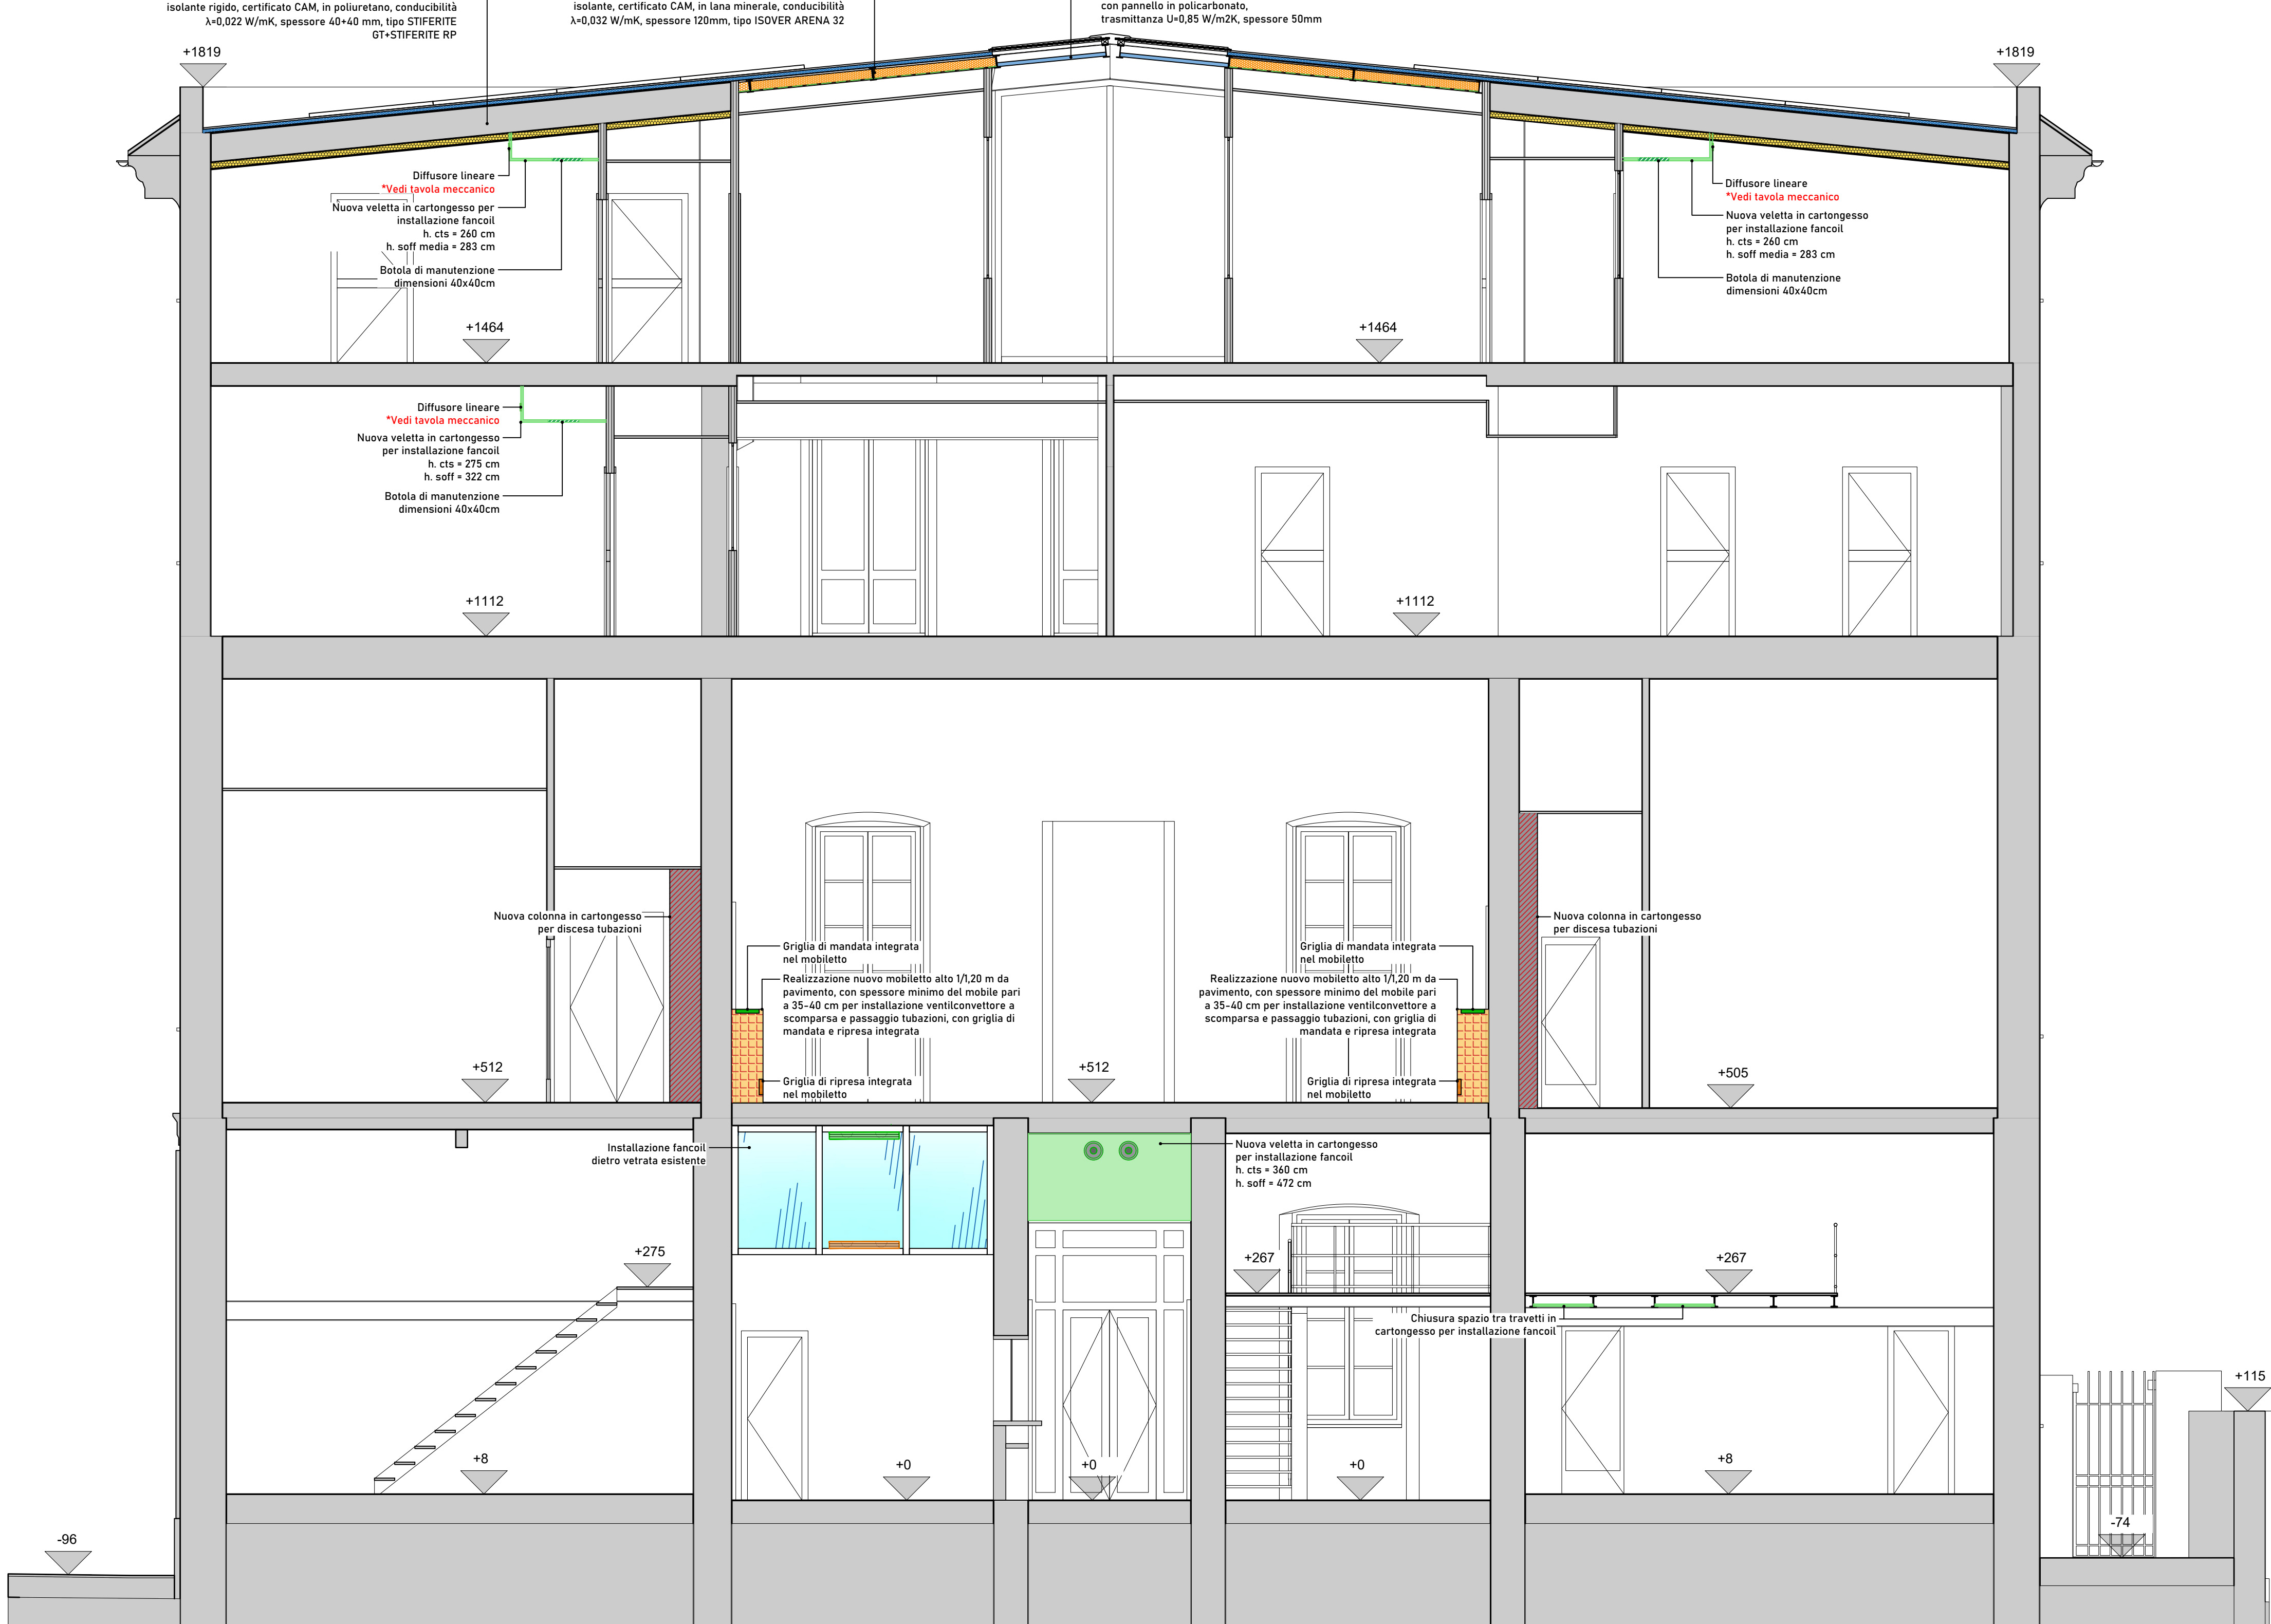

SEZIONE 3-3'

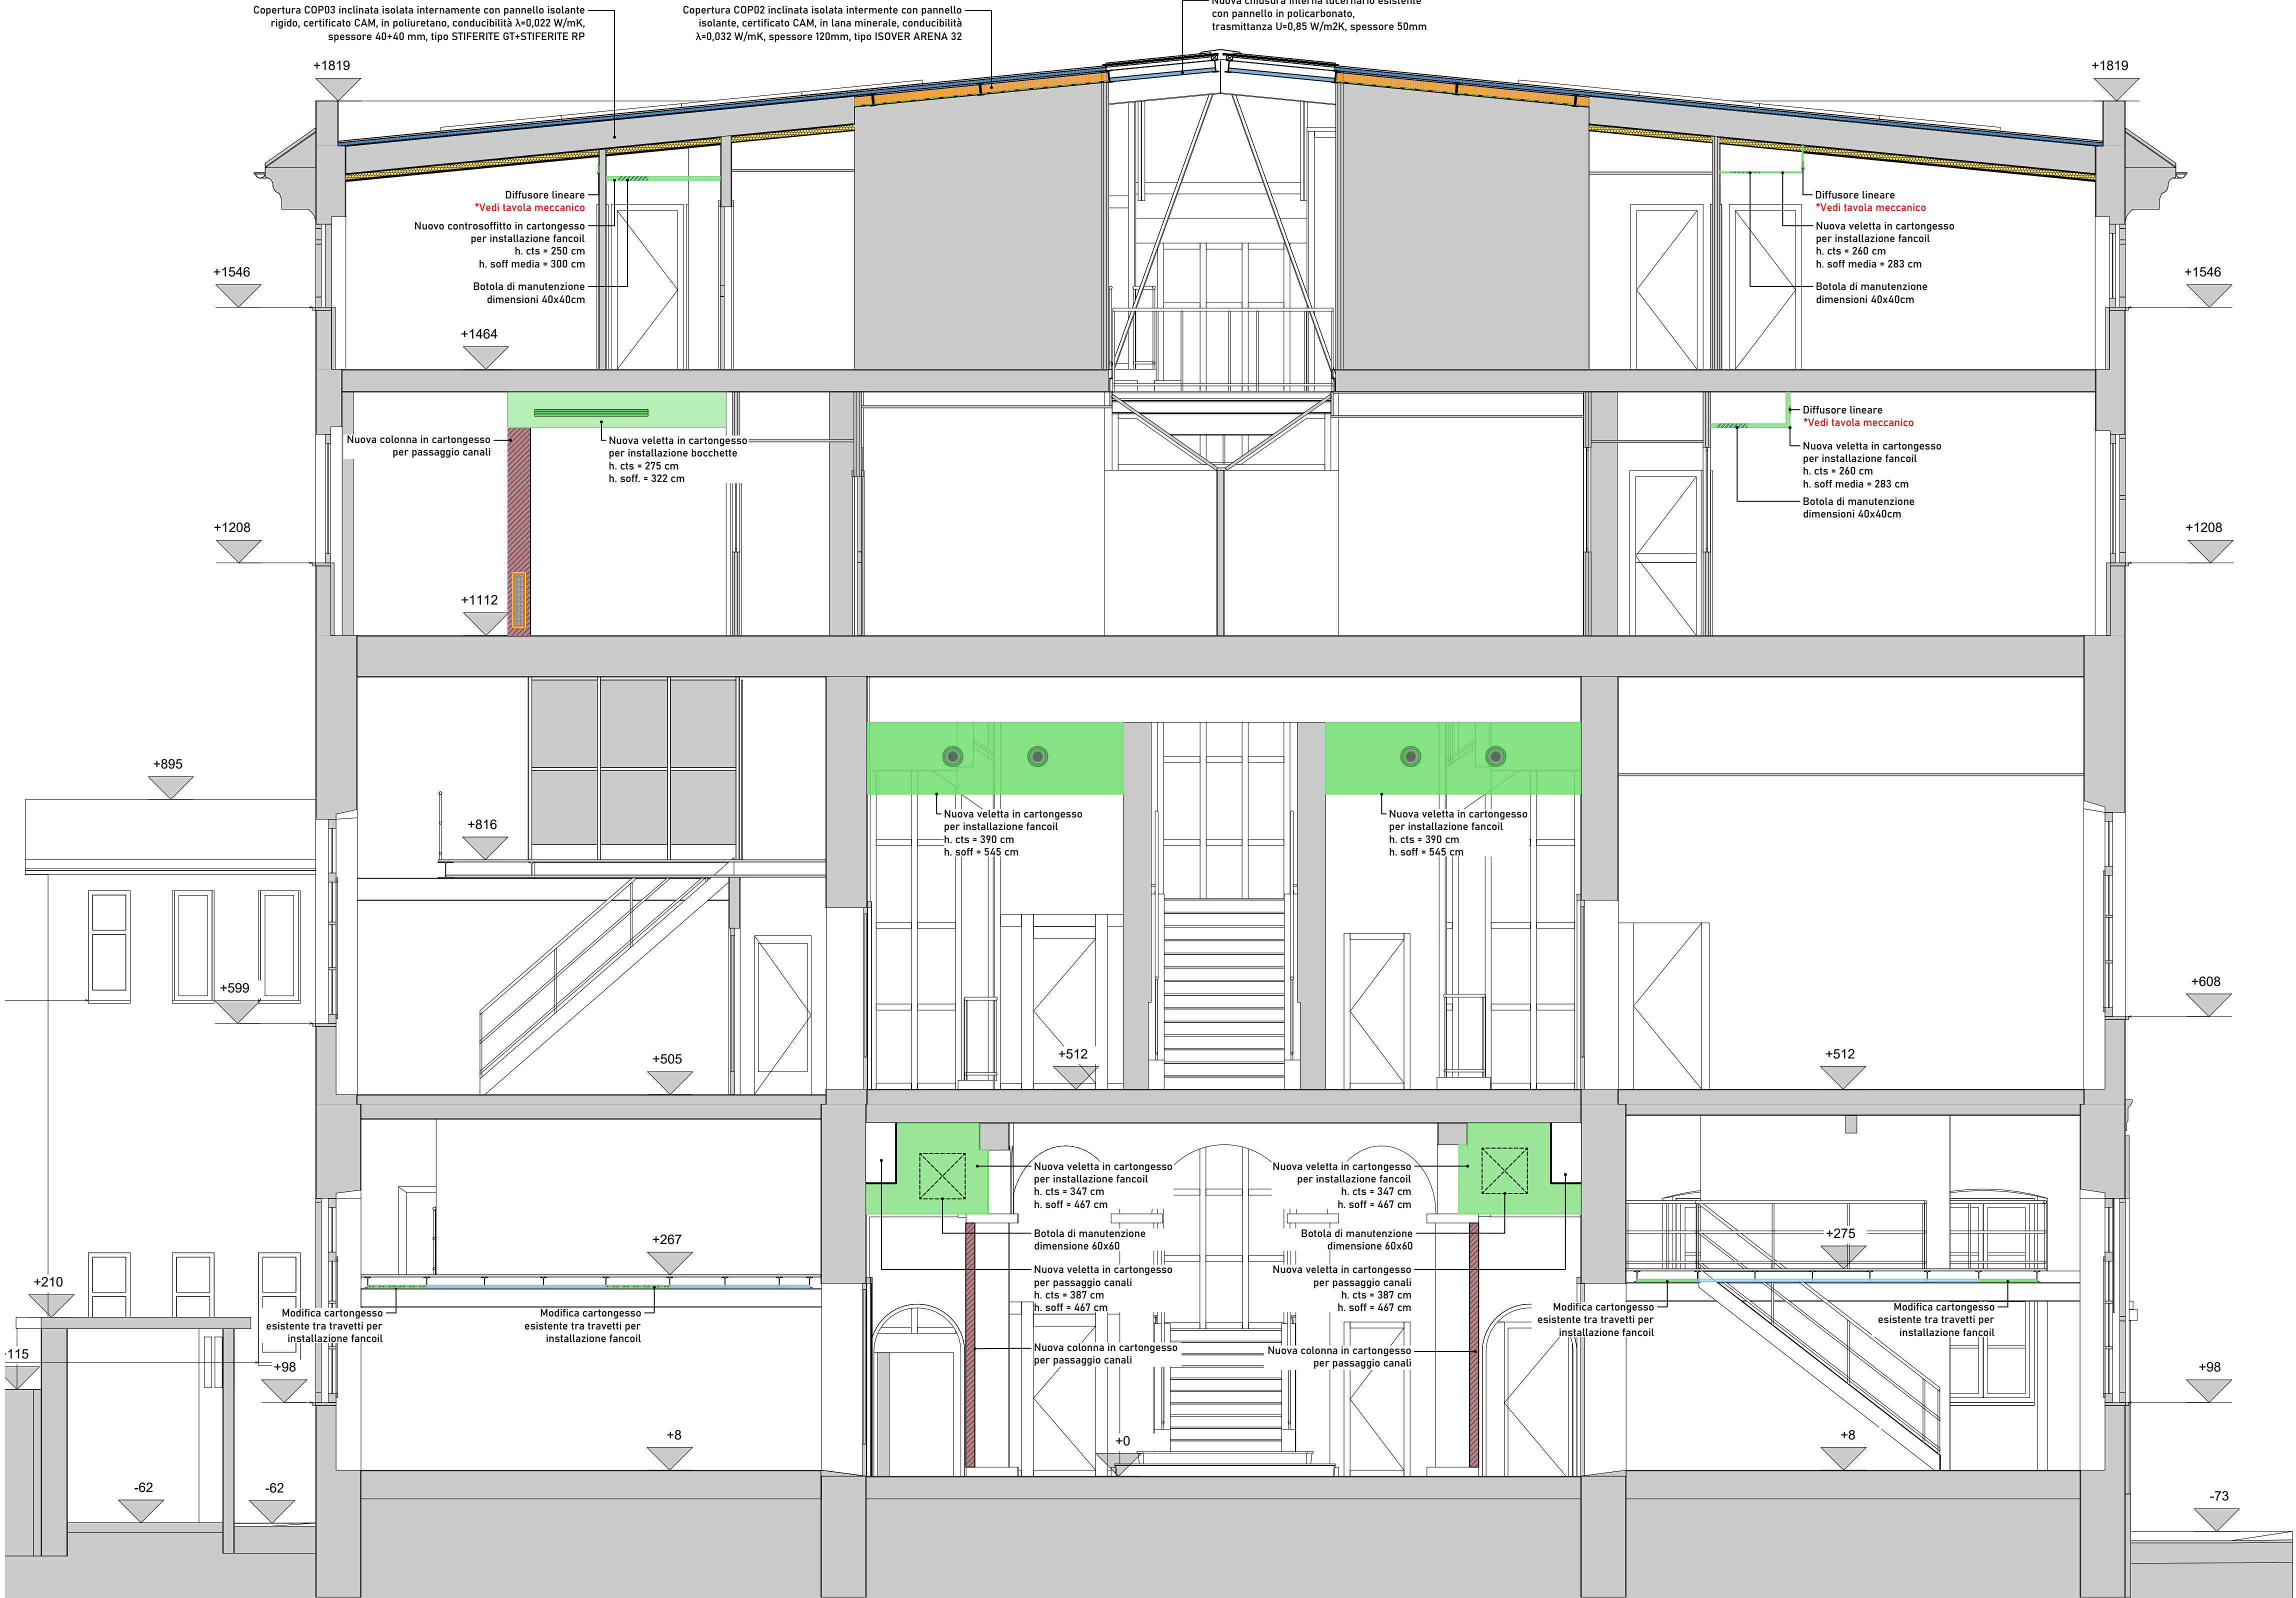

LEGENDA CARTONGESSI			
	Controssfittto a quadrotti esistente		Controssfittto piano esistente
	Nuovo controssfittto a quadrotti		Nuovo controssfittto continuo in cartongesso
	Modifica controssfittto esistente per installazione fascoli		
	Diffusori di mandata impianto di condizionamento		Diffusori e griglie di ripresa impianto di condizionamento
	Nuova parete in cartongesso		Nuovo mobiletto per installazione fascoli a scomparsa a pavimento



COMUNE DI SANTA MARGHERITA LIGURE
Provincia di Genova

EFFICIENTAMENTO ENERGETICO DEL PALAZZO DEL MUNICIPIO MEDIANTE INTERVENTI SULL'INVOLUCRO EDILIZIO, SUGLI IMPIANTI TERMICI E SISTEMI BACS, CON INTEGRAZIONE DELLA PRODUZIONE DA FONTE RINNOVABILE TRAMITE AMPLIAMENTO DELL'IMPIANTO FOTOVOLTAICO

PROGRAMMA REGIONALE LIGURIA FESR 2021 - 2027
Azione 2.1.1 - Promozione dell'eco-efficienza e riduzione di consumi di energia primaria negli edifici e strutture pubbliche.
CUP: G54J26000690006

REVISIONE	DATA	DESCRIZIONE	REDAZIONE	APPROVAZIONE
01	25.05.2024	PRIMA EMISSIONE	SCA	UFA
02	14.09.2024	REVISIONE PER VALUTAZIONE	SCA	UFA

COMITENTE
COMUNE DI SANTA MARGHERITA LIGURE
Piazza Giuseppe Mazzini n. 46, 16038 Santa Margherita Ligure GE


COD. N. PROGETTO:
25053
FAS:
ESECUTIVO
COD. EMISSIONE:

ARCHITETTONICO

STATO DI PROGETTO

TA31

ELABORATO: SEZIONI	IL COMMITTENTE	IL R.U.P.	IL PROGETTO DI PROGETTO	IL PROGETTO GENERALE

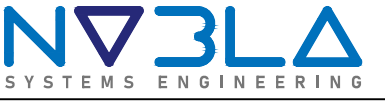

N3LA S.p.A. | Società di ingegneria | Via Sestini, 10 | 16125 Genova | Tel. 010/57525252 | Fax 010/57525252 | Email: info@n3la.it | Web: www.n3la.it | P.IVA 04482010107 | REA 204797 | Capitale Sociale € 10.000.000 i.v. | C.F. 04482010107 | C.C. 04482010107 | C.A. 04482010107 | C.G. 04482010107 | C.D. 04482010107 | C.E. 04482010107 | C.F. 04482010107 | C.C. 04482010107 | C.A. 04482010107 | C.G. 04482010107 | C.D. 04482010107 | C.E. 04482010107