


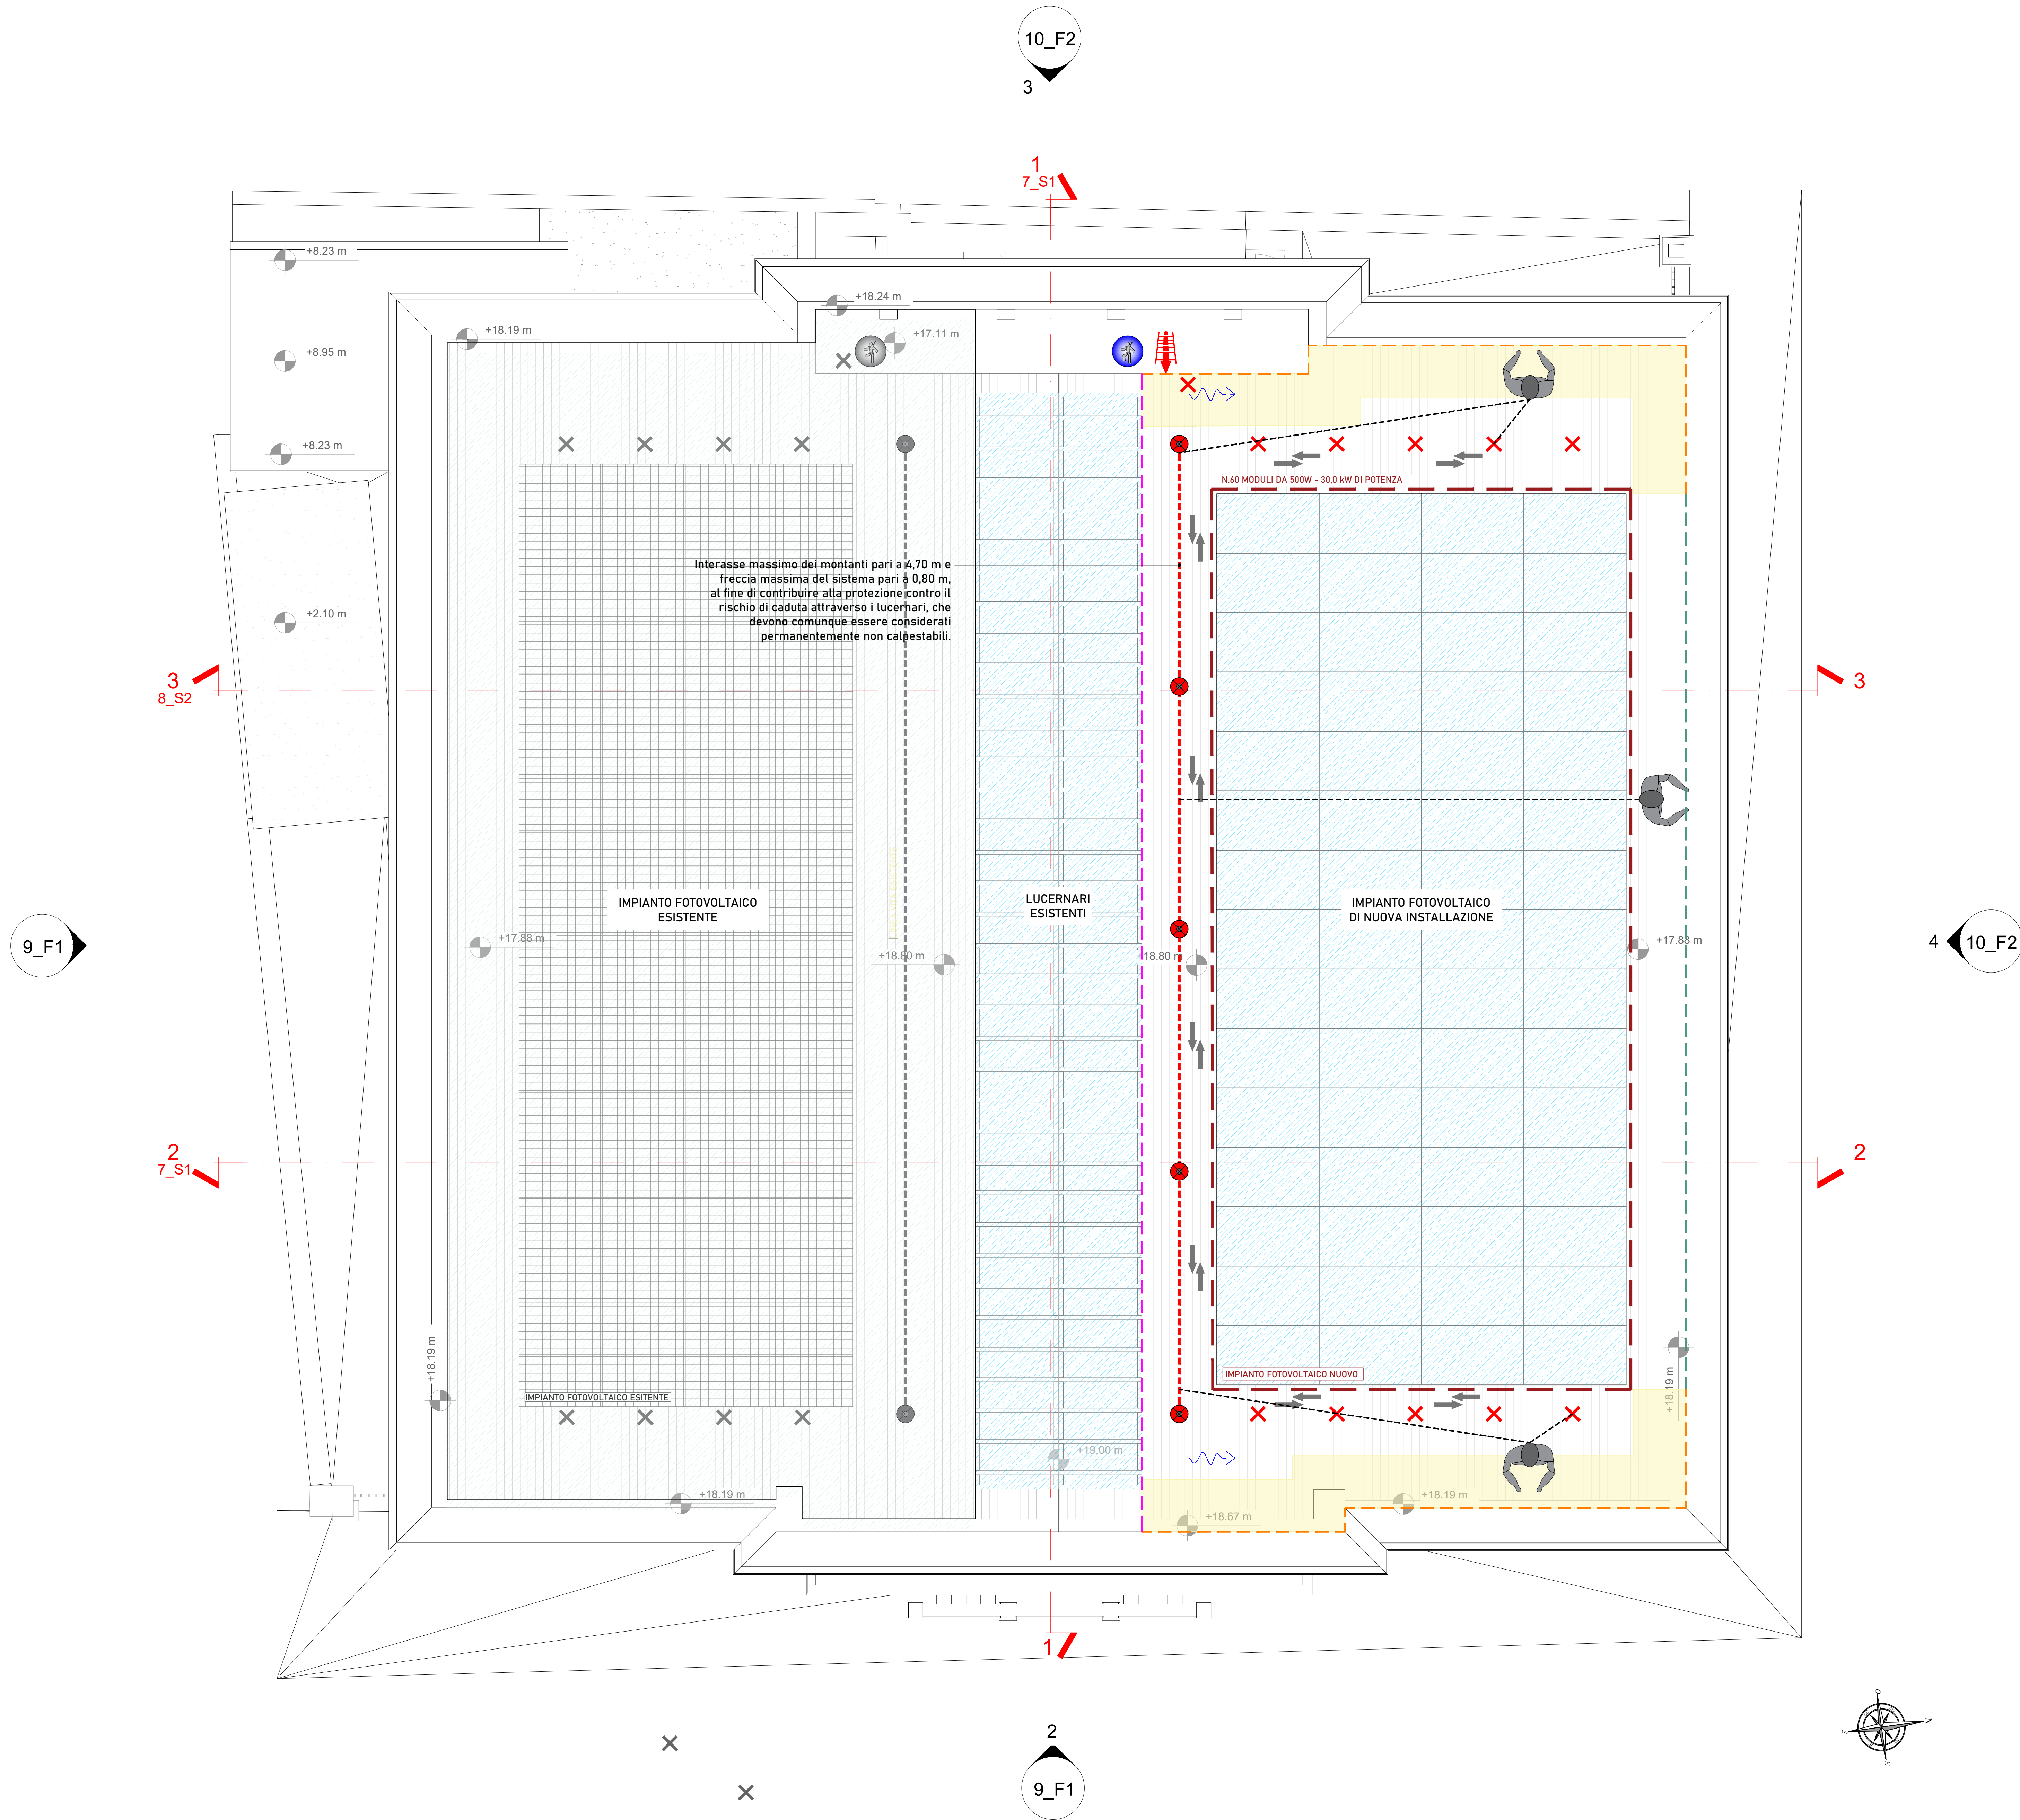

DPI PREVISTI	
Imbracatura UNI EN 361 e dissipatore di energia	
Dispositivo retrattile UNI EN 360 o guidato CE EN 353.2	
Cordino UNI EN 354 lunghezza massima 2,0 m	
Doppio cordino UNI EN 354 lunghezza massima 2,0 m	
Doppio cordino UNI EN 354 lunghezza massima 1,0 m	
ACCESSO ALLA COPERTURA	
Ae n°#	Punto di accesso esterno alla copertura
	Segnaletica di accesso alla copertura
	Scala removibile
	Percorso di movimento consigliato in copertura
DISPOSITIVI DI ANCORAGGIO IN COPERTURA	
	Linea flessibile orizzontale Tipo C - UNI EN 795:2012 / UNI 11578:2015
	Tipo A multidirezionale su copertura - UNI EN 795:2012 / UNI 11578:2015
CARATTERISTICHE COPERTURA	
	Area sfondabile / Non calpestabile
	Area non oggetto di intervento circa l'apposizione di nuove linee vita
	Verso della pendenza di scarico
VALUTAZIONE DEI RISCHI	
	Bordo soggetto a trattenuta
	Bordo soggetto ad arresto caduta
	Bordo invalicabile
	Area a rischio particolare tipo 1: utilizzare cordino anticaduta UNI EN 354 da 2 m in abbinamento al dispositivo retrattile o guidato
INDICAZIONI DI UTILIZZO	
	Distanza RAGGIUNGIBILE in trattenuta Misurata sulla falda
	Distanza CALPESTABILE in trattenuta Misurata sulla falda
Ancoraggi Tipo A Massimo 1 operatore	
Linea Tipo C Massimo 2 operatori	
Il presente elaborato va letto in congiunzione con la relazione tecnica. Le misure riportate hanno valore puramente indicativo. Il personale incaricato dell'utilizzo dei sistemi anticaduta deve essere in possesso della formazione prevista dalla normativa vigente.	



COMUNE DI SANTA MARGHERITA LIGURE
Provincia di Genova

EFFICIENTAMENTO ENERGETICO DEL PALAZZO DEL MUNICIPIO MEDIANTE INTERVENTI SULL'INVOLUCRO EDILIZIO, SUGLI IMPIANTI TERMICI E SISTEMI BACS, CON INTEGRAZIONE DELLA PRODUZIONE DA FONTE RINNOVABILE TRAMITE AMPLIAMENTO DELL'IMPIANTO FOTOVOLTAICO

PROGRAMMA REGIONALE LIGURIA FESR 2021 - 2027
Azione 2.1.1 - Promozione dell'eco-efficienza e riduzione di consumi di energia primaria negli edifici e strutture pubbliche.
CUP: G54J26000690006

REVISIONE	DATA	DESCRIZIONE	REDATTO	APPROVATO
01	14.09.2024	PRIMA PRESENTAZIONE	SD	ISA

COMITANTE: COMUNE DI SANTA MARGHERITA LIGURE Piazza Giuseppe Mazzini n. 46, 16038 Santa Margherita Ligure GE		COD. AL PROGETTO: 25053
PROGETTA: ARCHITETTONICO		PASE: ESECUTIVO
ELABORATO: PIANTA NUOVA LINEA VITA IN COPERTURA		COD. TELEFONICO: TA39
STATO DI PROGETTO		

IL COMMITTENTE	IL R.U.P.	IL PROGETTISTA DI DISCIPLINA	IL PROGETTISTA GENERALE
Timbro e firma	Timbro e firma	Timbro e firma	Timbro e firma