


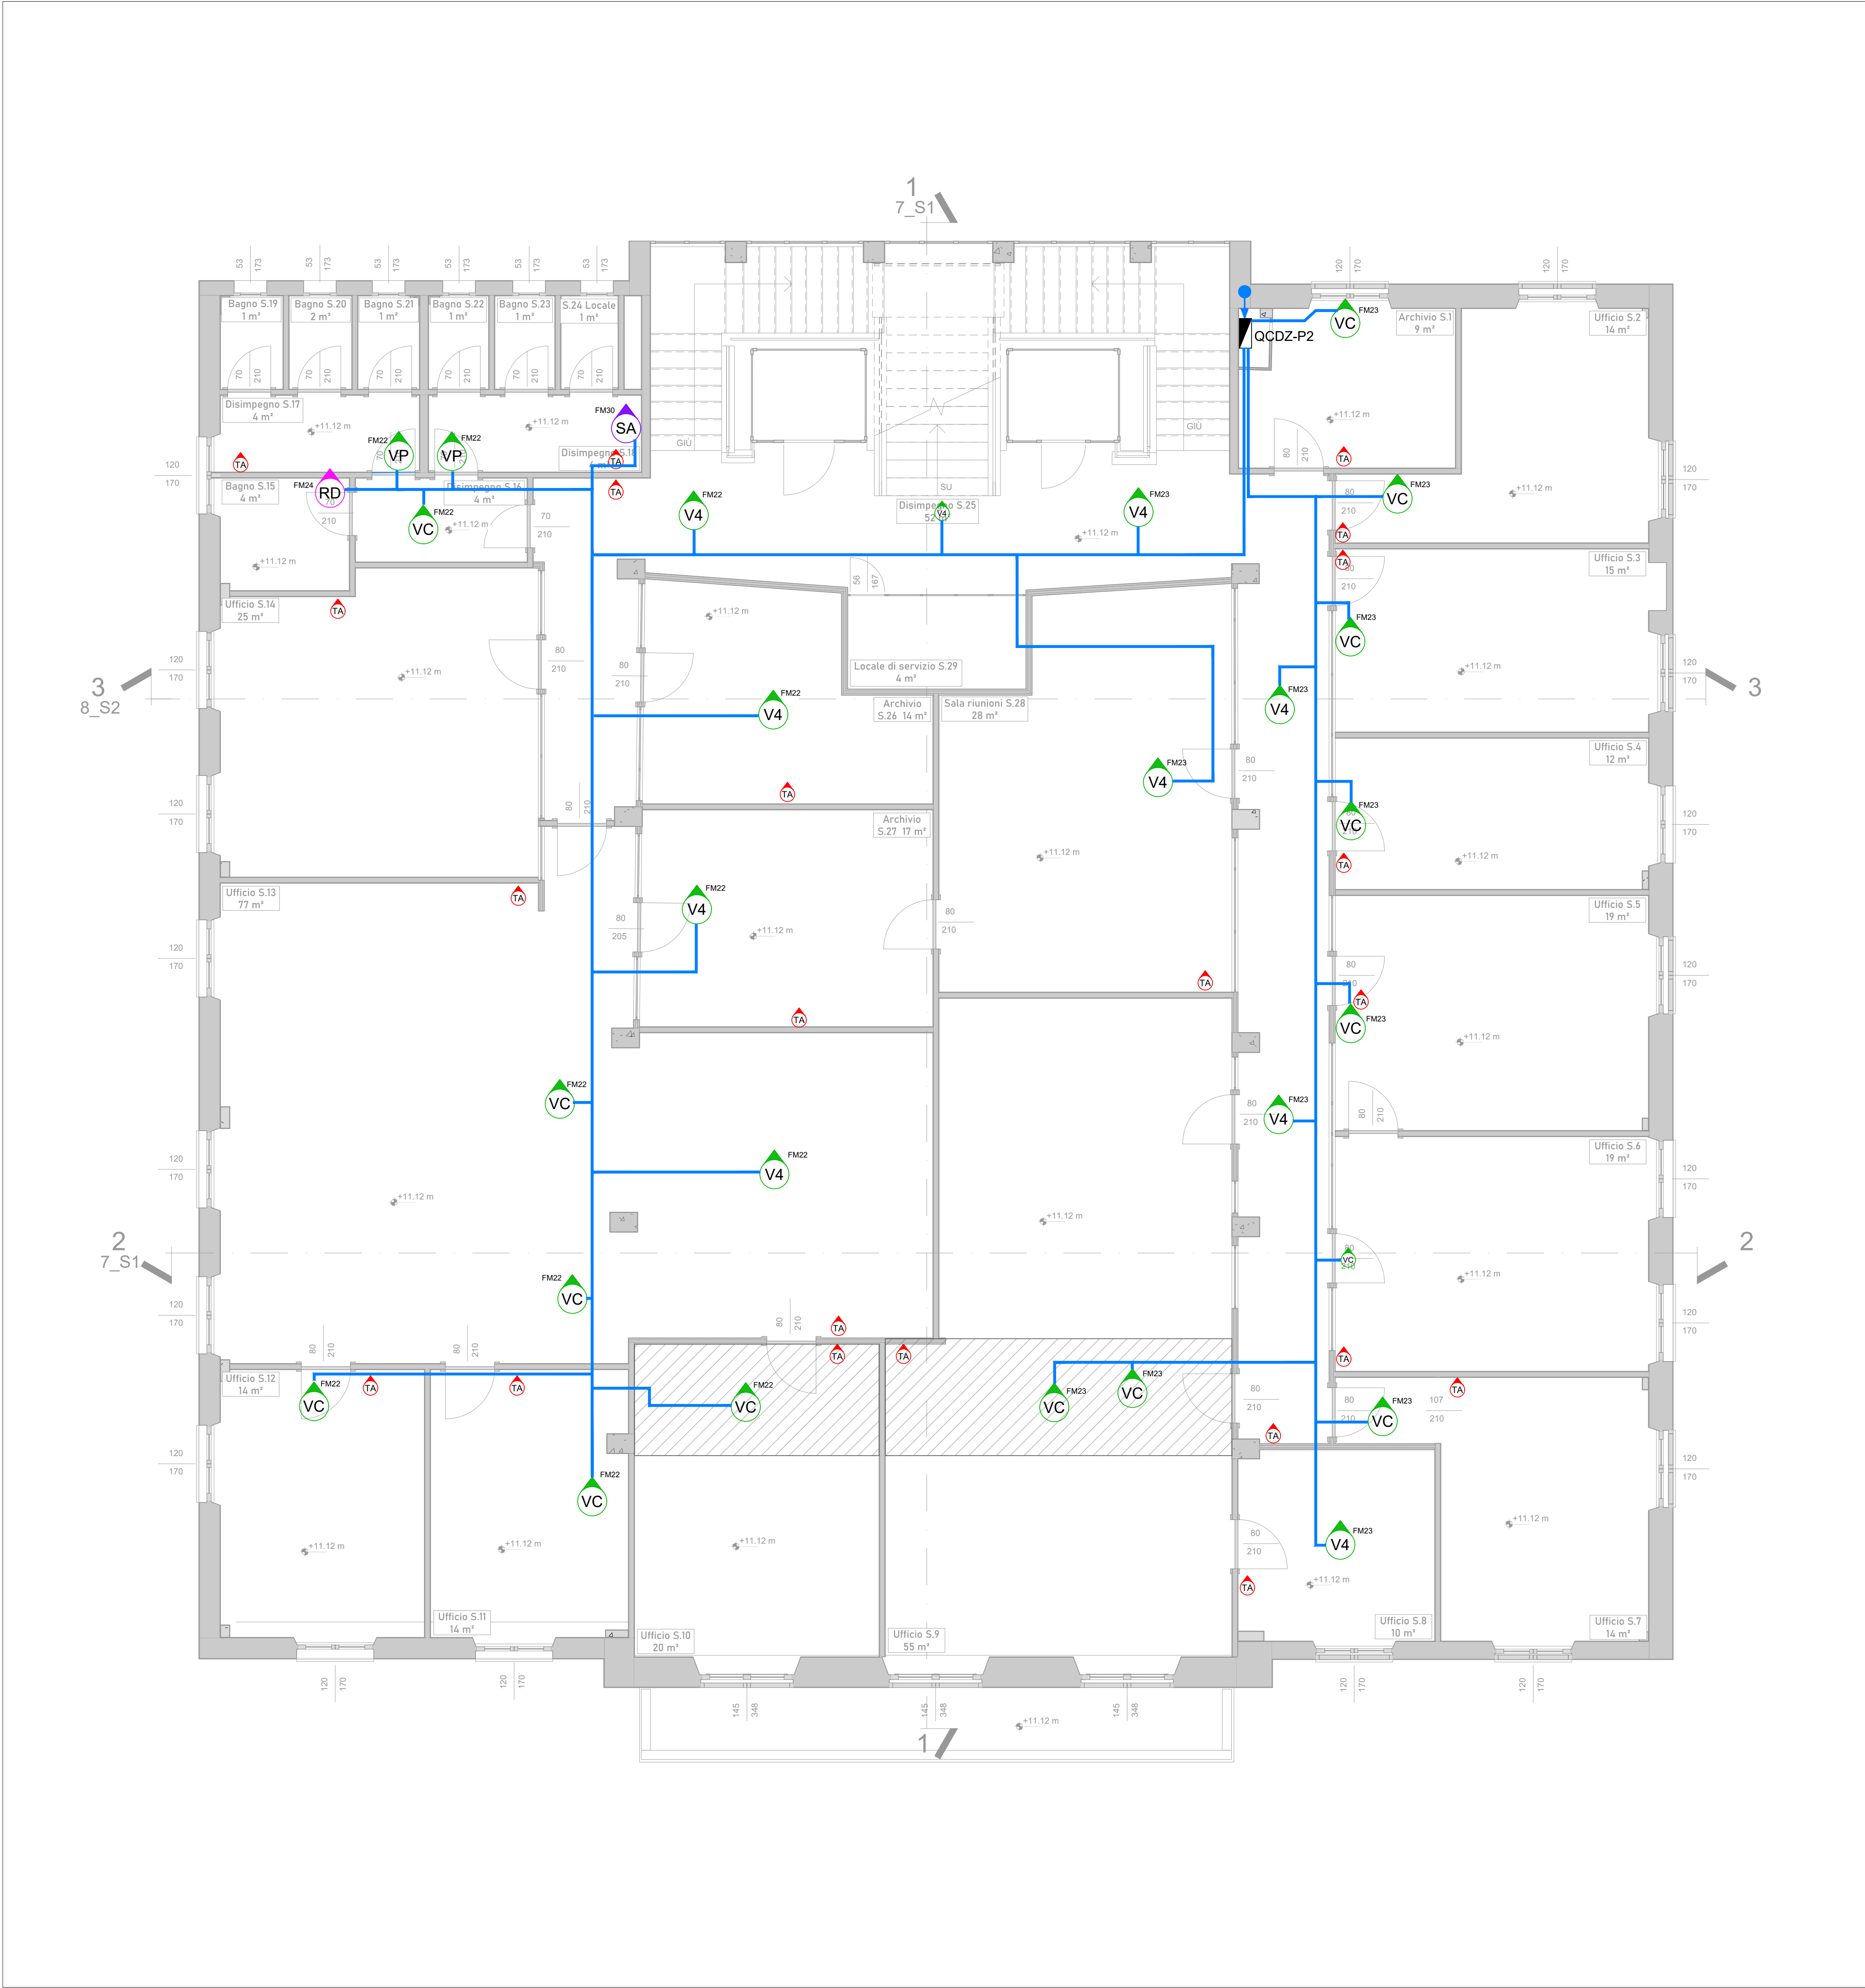

LEGENDA	
	Punto fornitura dell'energia
	Quadro Interruttore Generale Utente
	Quadro Impianti Meccanici Piano Terra
	Quadro Impianti Meccanici Piano Primo Lato SX
	Quadro Impianti Meccanici Piano Primo Lato DX
	Quadro Impianti Meccanici Piano Secondo
	Quadro Impianti Meccanici PianoTerzo
	Quadro Impianti Meccanici Locale Pompe Geotermiche
	Tubo interrato corrugato doppia parete ø125 mm
	Tubo rigido in PVC serie pesante per posa a vista ø50mm
	Tubo rigido in PVC serie pesante ø32mm
	Pozzetto in cls 40x40x40 con coperchio carrabile D400 per impianti energia
	Punto allaccio app. impianto meccanico: ventilconvettore mobiletto
	Punto allaccio app. impianto meccanico: ventilconvettore a pavimento (Floor)
	Punto allaccio app. impianto meccanico: ventilconvettore canalizzato
	Punto allaccio app. impianto meccanico: ventilconvettore cassetta 1 via
	Punto allaccio app. impianto meccanico: ventilconvettore cassetta 4 vie
	Punto allaccio app. impianto meccanico: ventilconvettore a parete
	Punto allaccio app. impianto meccanico: Scaldacqua a pompa di calore
	Punto allaccio app. impianto meccanico: Pompa circolazione
	Punto allaccio app. impianto meccanico: Pompa geotermica
	Punto allaccio app. impianto meccanico: radiatore elettrico
	Punto allaccio app. impianto meccanico: lama d'aria (sola predisposizione)
	Punto allaccio Termostato Ambiente

COMUNE DI SANTA MARGHERITA LIGURE
Provincia di Genova

EFFICIENTAMENTO ENERGETICO DEL PALAZZO DEL MUNICIPIO MEDIANTE INTERVENTI SULL'INVOLUCRO EDILIZIO, SUGLI IMPIANTI TERMICI E SISTEMI BACS, CON INTEGRAZIONE DELLA PRODUZIONE DA FONTE RINNOVABILE TRAMITE AMPLIAMENTO DELL'IMPIANTO FOTOVOLTAICO

PROGRAMMA REGIONALE LIGURIA FESR 2021 - 2027
Azione 2.1.1 - Promozione dell'eco-efficienza e riduzione di consumi di energia primaria negli edifici e strutture pubbliche.
CUP: G54J26000690006

REVISIONE	DATA	DESCRIZIONE	REDATTO	APPROVATO
00	29.05.2024	PRIMA EMISSIONE	MP	LFA
01	16.09.2024	REVISIONE PER VALIDAZIONE	MP	LFA

COMMITTENTE:
COMUNE DI SANTA MARGHERITA LIGURE
Piazza Giuseppe Mazzini n. 46, 16036 Santa Margherita Ligure GE

COD. IN. PROGETTO:
25053
FASE:
ESECUTIVO
COD. ELABORATO:

DISCIPLINA: IMPIANTI ELETTRICI	STATO DI PROGETTO	TE03
ELABORATO: PIANTA PIANO SECONDO ALLACCI ELETTRICI IMPIANTI MECCANICI		

IL COMMITTENTE	IL R.U.P.	IL PROGETTISTA DI DISCIPLINA	IL PROGETTISTA GENERALE

NV3LA
SYSTEMS ENGINEERING

Noble S.r.l. | società di Ingegneria | Kilometro Rosso, Via Stazzano n. 87 Bergamo BG | Via Val Di Scolve n. 100 Onore BG.
Viale Napoli - Via Brindisi n. 4, 24020 Como BG | p.0362 / c.f. 04663010167 | tel.0362 464791 | cap. soc. € 100.000,00 i.v.
www.nobleengineering.com | info@noble.it.com | +39 0346 463038 / 334 338 2964 / 379 229 9069
analisi | progettazione | consulenza | certificazione | assistenza | sviluppo