


PLANIMETRIA GENERALE - Scala 1:100

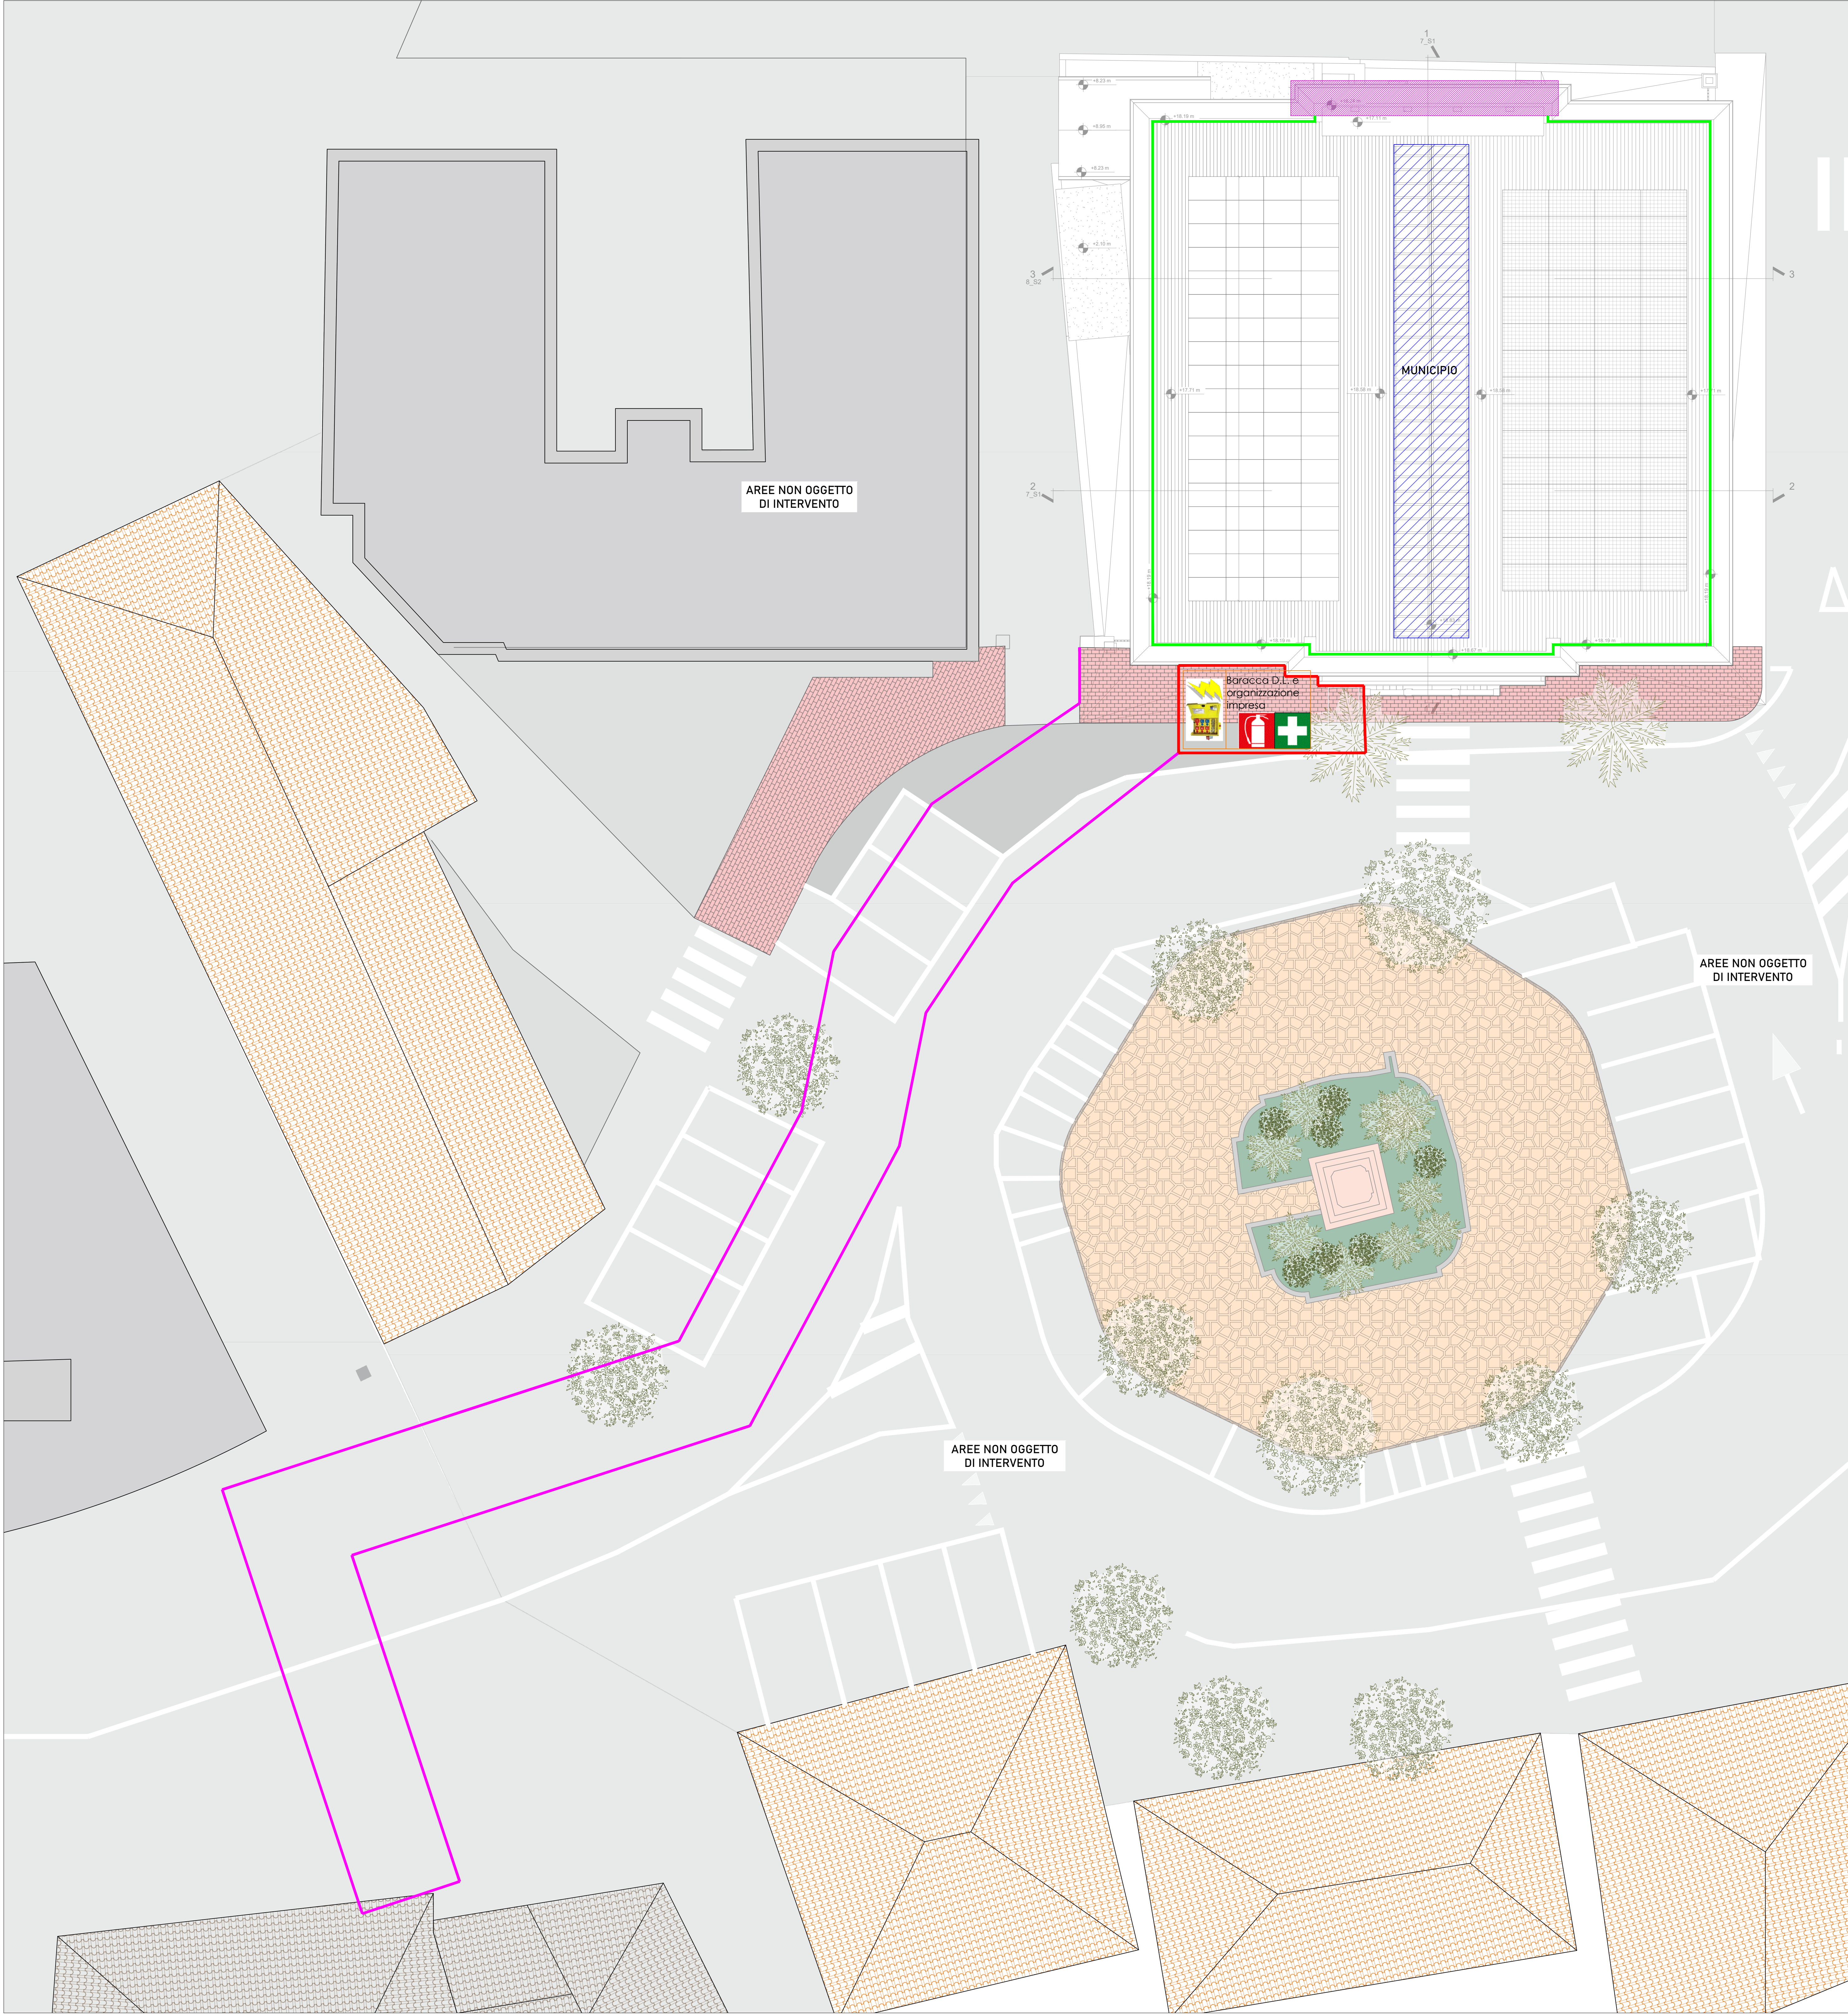


PONTEGGIO PER SOSTITUZIONE LUCERNARI - Scala 1:100



PONTEGGIO PER SOSTITUZIONE SERRAMENTI PROSPETTO OVEST
Scala 1:100



PARTICOLARE PONTEGGIO

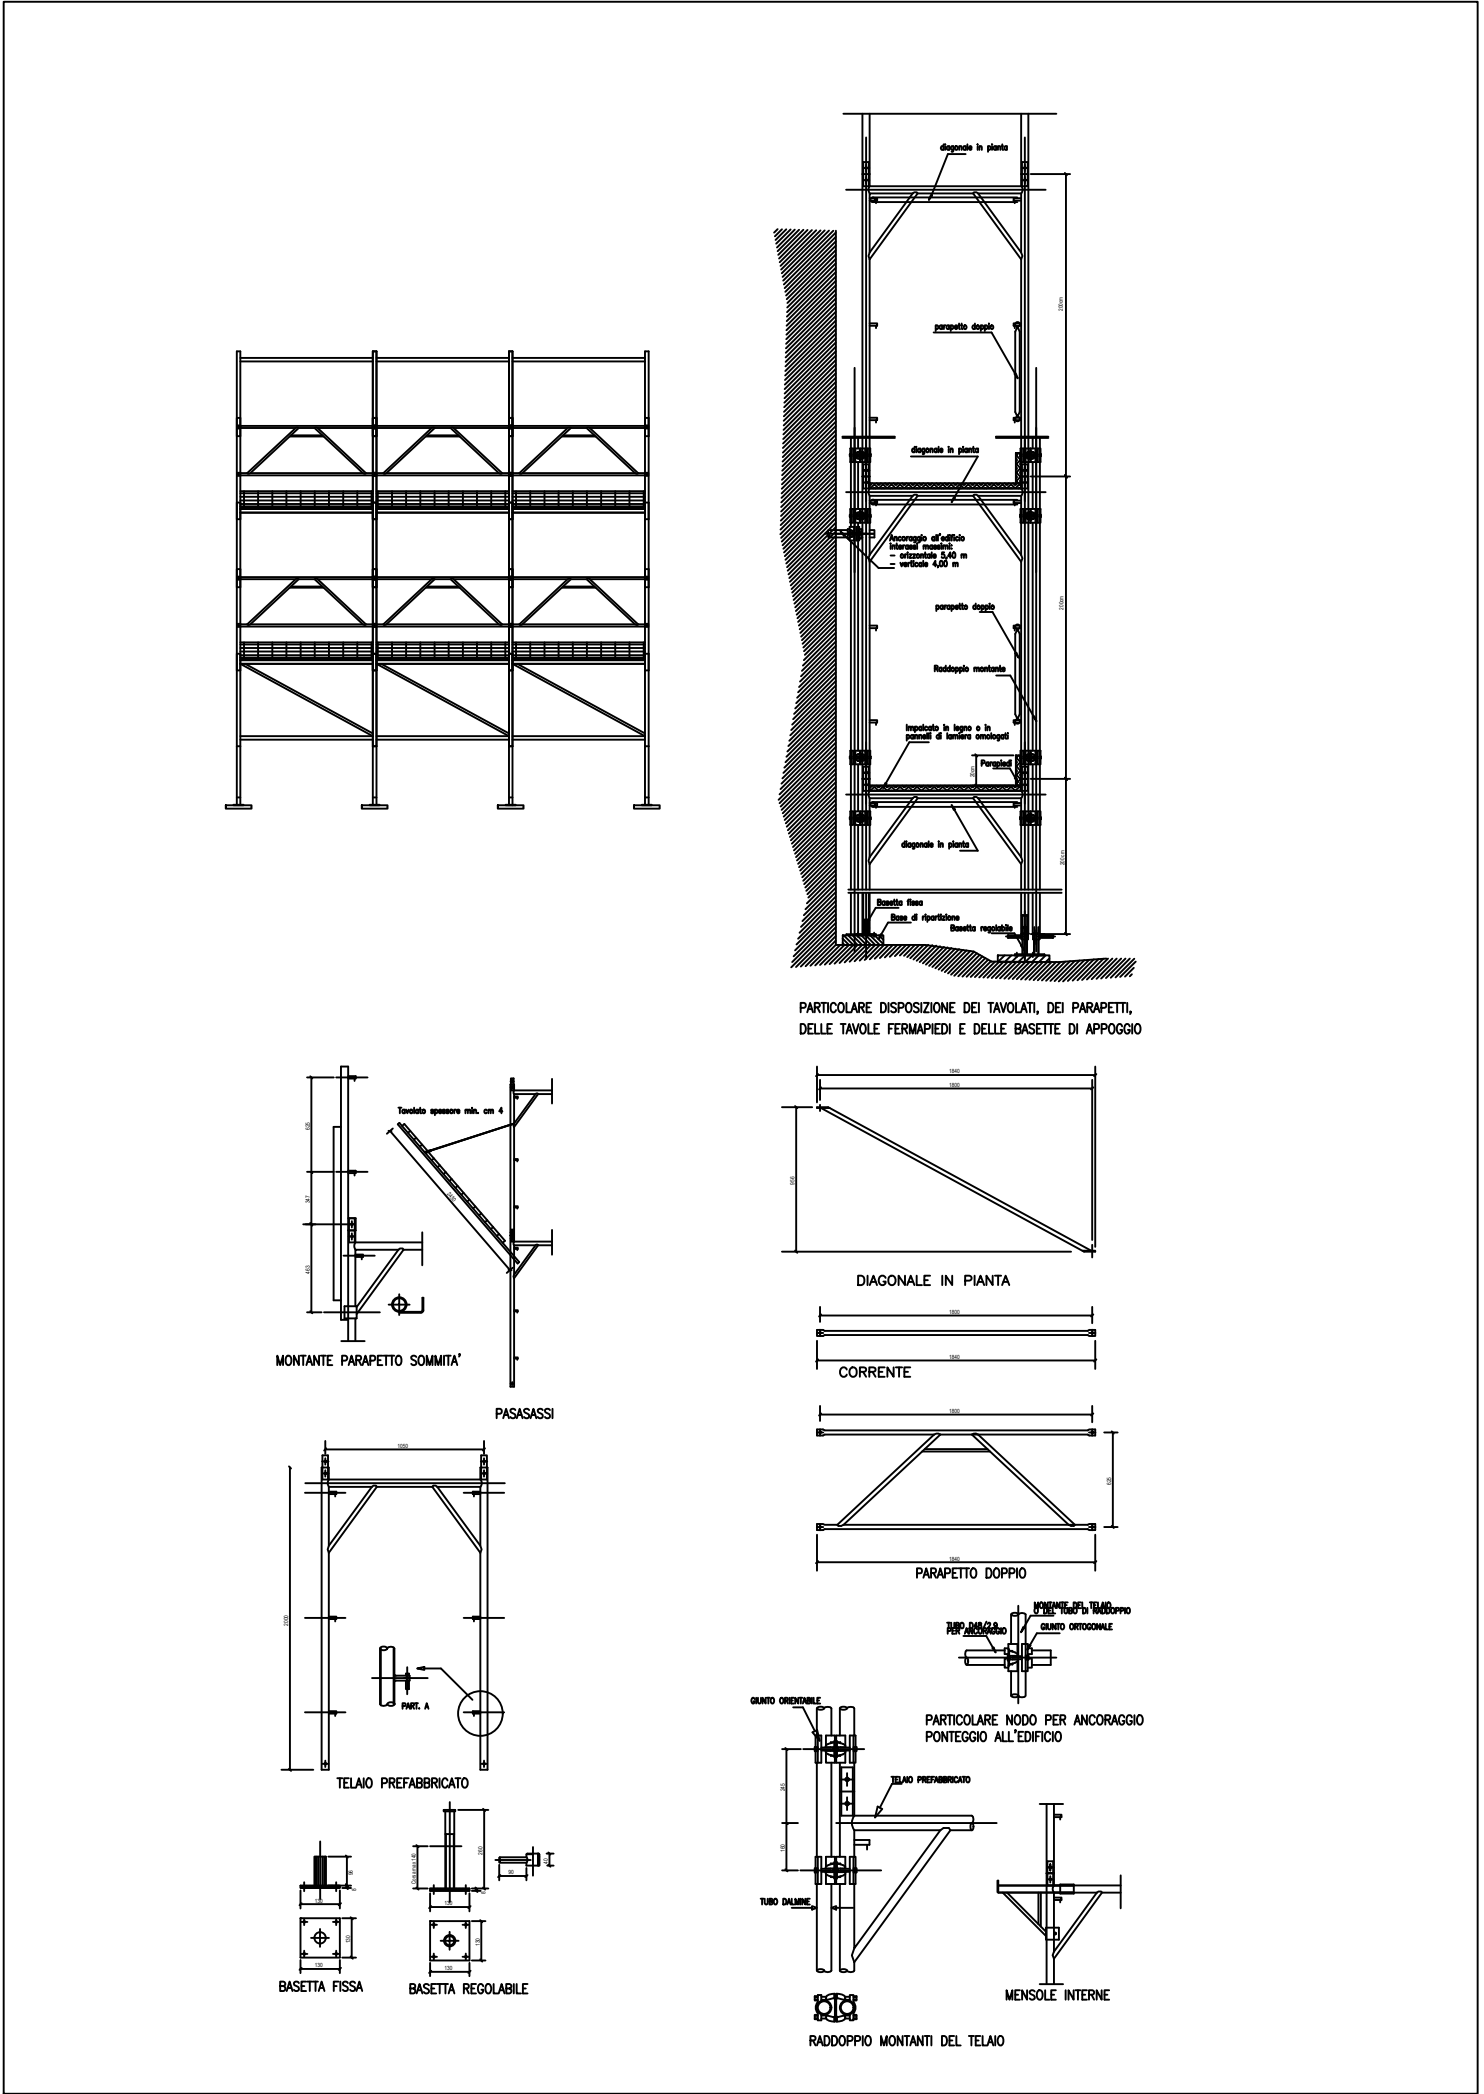

LEGENDA	
	Ponteggio
	Recinzione di cantiere
	Parapetto provvisorio di protezione dei bordi
	Rete di sicurezza anticaduta
	Recinzione di cantiere
	Quadro elettrico di cantiere
	Cassetta di pronto soccorso
	Estintore



COMUNE DI SANTA MARGHERITA LIGURE
Provincia di Genova

EFFICIENTAMENTO ENERGETICO DEL PALAZZO DEL MUNICIPIO MEDIANTE INTERVENTI SULL'INVOLUCRO EDILIZIO, SUGLI IMPIANTI TERMICI E SISTEMI BACS, CON INTEGRAZIONE DELLA PRODUZIONE DA FONTE RINNOVABILE TRAMITE AMPLIAMENTO DELL'IMPIANTO FOTOVOLTAICO

PROGRAMMA REGIONALE LIGURIA FESR 2021 - 2027
Azione 2.1.1 - Promozione dell'eco-efficienza e riduzione di consumi di energia primaria negli edifici e strutture pubbliche.
CUP: G54J26000690006

REVISIONE	DATA	DESCRIZIONE	REDATTO	APPROVATO
01	14.09.2024	PRIMA EMISSIONE	ITA	ITA

COMITENTE:
COMUNE DI SANTA MARGHERITA LIGURE
Piazza Giuseppe Mazzini n. 46, 16038 Santa Margherita Ligure GE

CODICE PROGETTO:
25053
ESECUTIVO

DISCIPLINA:
SICUREZZA

STATO DI PROGETTO

ELABORATO:
PLANIMETRIA DELLA SICUREZZA

TS1

IL COMMITTENTE	IL R.U.P.	IL PROGETTISTA DI DISCIPLINA	IL PROGETTISTA GENERALE
Torino e Riva	Torino e Riva	Torino e Riva	Torino e Riva

N3BLA
SYSTEMS ENGINEERING

N3BLA S.r.l. - Località di Marghera - 16038 Santa Margherita Ligure (GE) - Via Verdi 10 - 16038 Santa Margherita Ligure (GE) - Tel. 010/5911111 - Fax 010/5911112 - Email: info@n3bla.it - Web: www.n3bla.it - P.IVA 04038131006 - C.F. 04038131006 - C.C. 04038131006 - C.C. 04038131006 - C.C. 04038131006