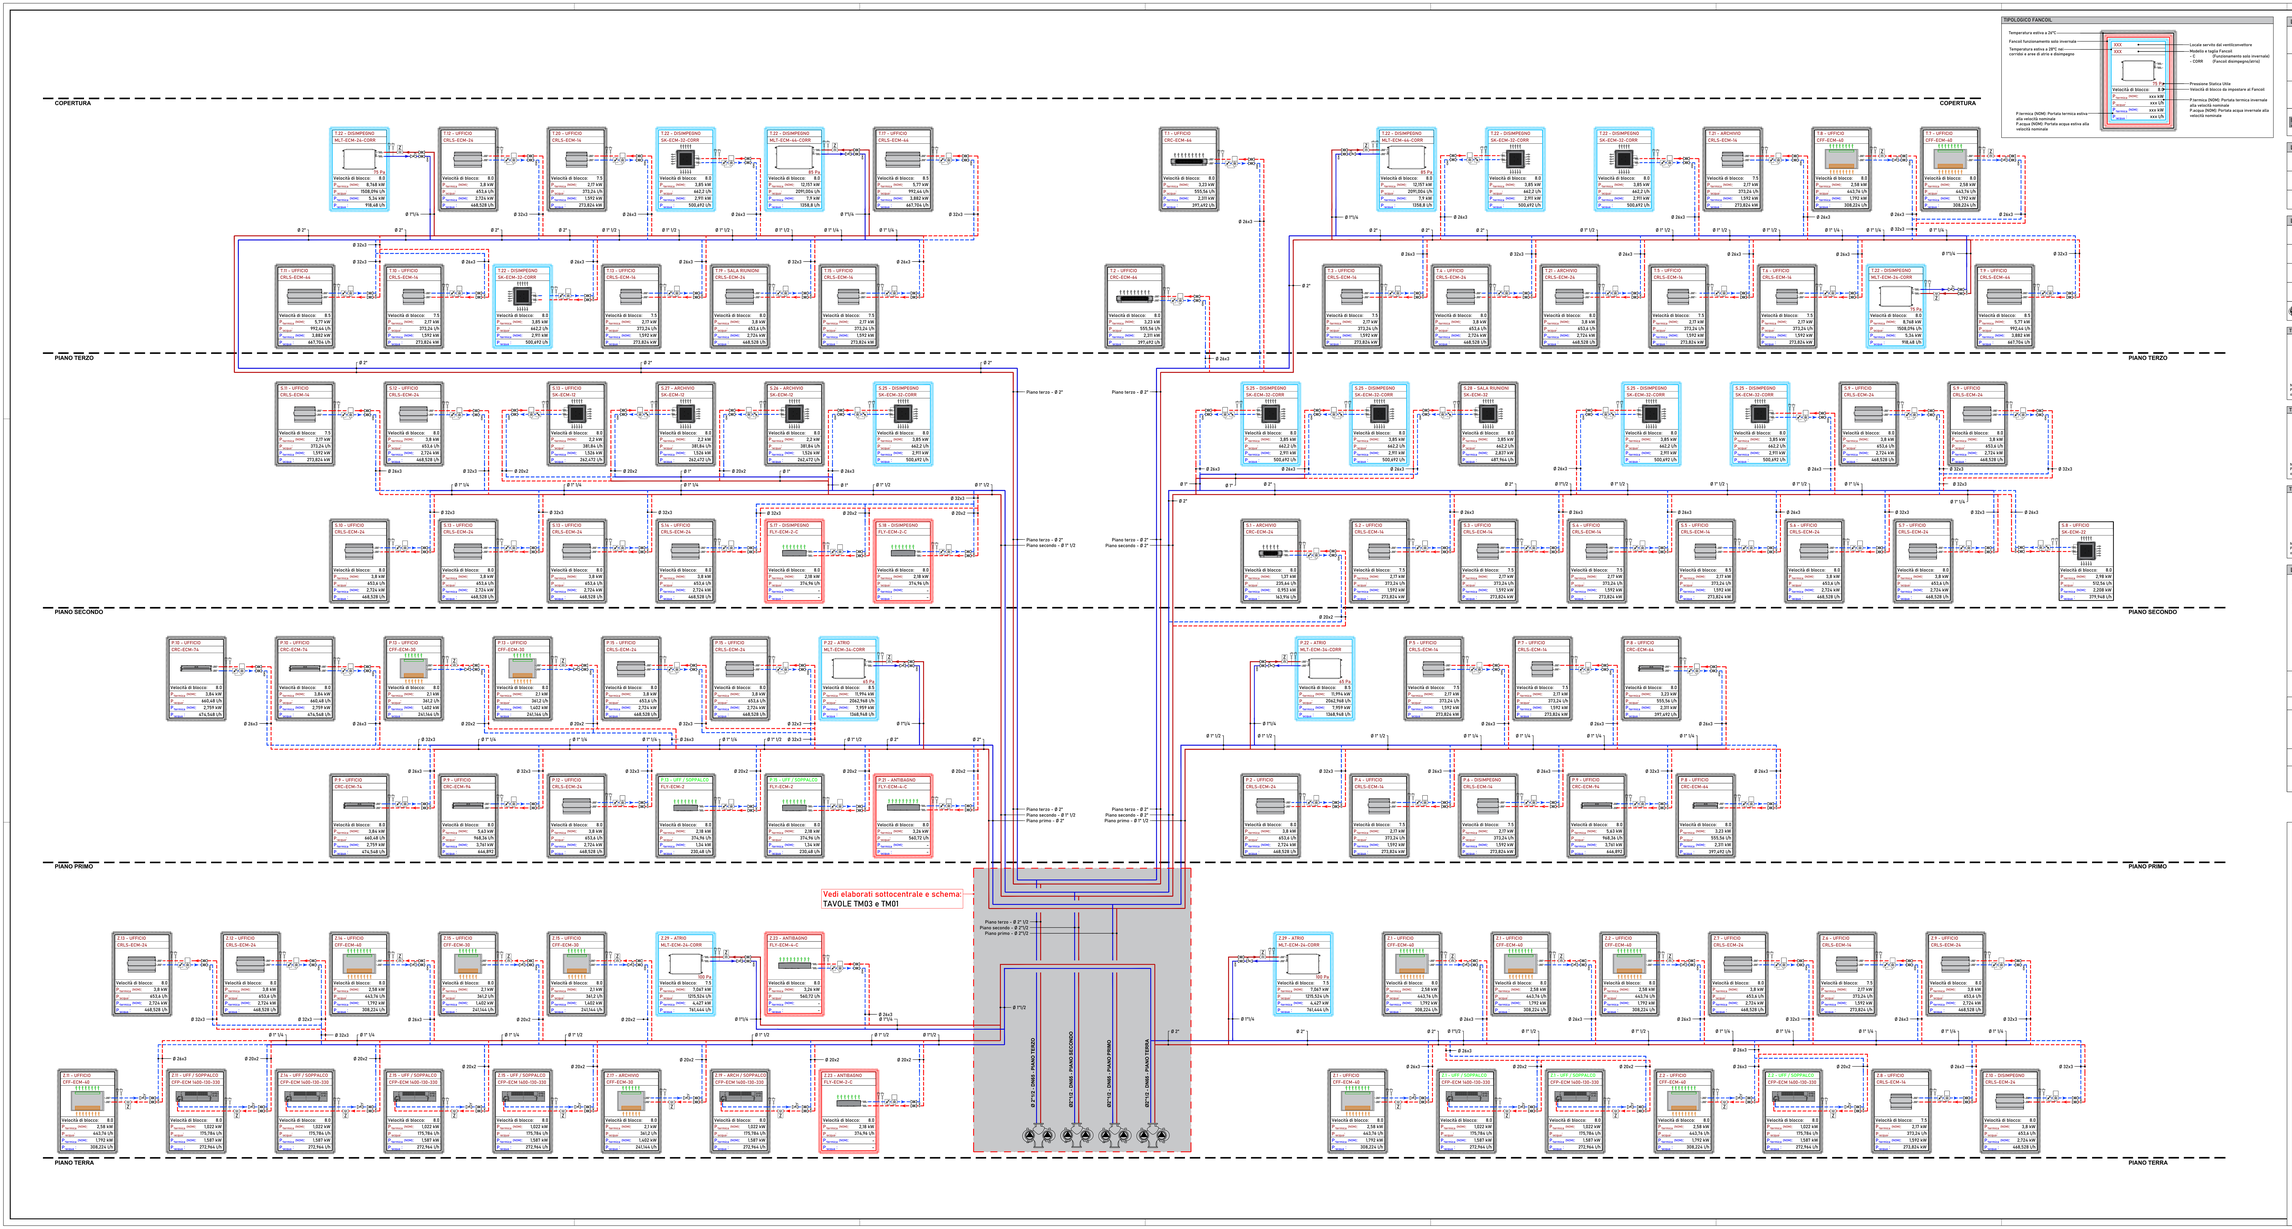

TIPOLOGICO FANCOIL

LEGENDA MACCHINE

- VENTILCONVETTORE TIPO SABIANA CRC-ECM
  - 2 tubi: Lw/Lm 58(x)/(x)(x) mm)
  - 4 tubi: Lw/Lm 58(x)/(x)(x) mm)
- VENTILCONVETTORE TIPO SABIANA CFF-ECM-2T
  - 2 tubi: Lw/Lm 58(x)/(x)(x) mm)
  - 4 tubi: Lw/Lm 58(x)/(x)(x) mm)
- VENTILCONVETTORE TIPO SABIANA CFF-ECM
  - 2 tubi: Lw/Lm 60(x)/(x)(x) mm)
  - 4 tubi: Lw/Lm 60(x)/(x)(x) mm)
- VENTILCONVETTORE TIPO SABIANA SK-ECM
  - 2 tubi: Lw/Lm 57(x)/(x)(x) mm)
  - 4 tubi: Lw/Lm 57(x)/(x)(x) mm)
- VENTILCONVETTORE TIPO SABIANA CRSL-ECM
  - 2 tubi: Lw/Lm 55(x)/(x)(x) mm)
  - 4 tubi: Lw/Lm 55(x)/(x)(x) mm)
- VENTILCONVETTORE TIPO SABIANA FLY-ECM
  - 2 tubi: Lw/Lm 38(x)/(x)(x) mm)
  - 4 tubi: Lw/Lm 38(x)/(x)(x) mm)
- LAMA D'ARIA ELETTRICA
  - 2tubi: Lw/Lm 55(x)/(x)(x) mm)
  - 4tubi: Lw/Lm 55(x)/(x)(x) mm)
- VENTILCONVETTORE TIPO SABIANA MLT-ECM
  - 2 tubi: Lw/Lm 55(x)/(x)(x) mm)
  - 4 tubi: Lw/Lm 55(x)/(x)(x) mm)

LEGENDA CONDOTTE

- Mandata/Ritorno a quota soffitto impianto idronico di riscaldamento invernale, in acciaio nero, isolato secondo norma, ovvero secondo legenda isolamenti
- Mandata/Ritorno a quota soffitto impianto idronico di riscaldamento invernale, in multistrato, isolato secondo norma, ovvero secondo legenda isolamenti
- Condense a quota soffitto, impianto idrico sanitario, in PP-MF tipo Triplus Valsir

LEGENDA SIMBOLI

DN	Valvola di intercettazione a sfera		Valvola di bilanciamento
	Valvola 2 vie con servocomando	PICV	Valvola PICV
	Valvola di sfiato automatica aria		Valvola di spurgo/presa campione
	Pompa di rilancio condensa		Sifone
	Pompa gemellare		

TIPOLOGICO ALLACCIO IDRONICO PER MODELLO FANCOIL MLT-ECM (2 VIE)

NOTA:
Piccoli terminali di blocco sui circuiti, per l'arrivo del ventilatore quatro l'impianto centralizzato non riuscisse a garantire adeguata portata di fluido, ovvero un'adeguata temperatura di funzionamento delle apparecchiature. Verificare attacci batterie con la scheda tecnica della macchina installata.

TIPOLOGICO ALLACCIO IDRONICO PER MODELLI FANCOIL CFF-ECM E CFF-ECM (2 VIE)

NOTA:
Piccoli terminali di blocco sui circuiti, per l'arrivo del ventilatore quatro l'impianto centralizzato non riuscisse a garantire adeguata portata di fluido, ovvero un'adeguata temperatura di funzionamento delle apparecchiature. Verificare attacci batterie con la scheda tecnica della macchina installata.

TIPOLOGICO ALLACCIO IDRONICO PER MODELLI FANCOIL CRC-ECM, CRSL-ECM, SK-ECM E FLY (PICV)

NOTA:
Piccoli terminali di blocco sui circuiti, per l'arrivo del ventilatore quatro l'impianto centralizzato non riuscisse a garantire adeguata portata di fluido, ovvero un'adeguata temperatura di funzionamento delle apparecchiature. Verificare attacci batterie con la scheda tecnica della macchina installata.

LEGENDA ISOLAMENTI

DEFINIZIONE AMBIENTI:
A : esterno, cantinati, ambienti al di fuori dell'involucro isolante e/o aperti verso l'esterno
B : interno non climatizzato
C : interno climatizzato

FINITURA:
- Avvolgente plastico in PVC per installazione in cavedi e controsoffitti (tubazioni)
- Avvolgente di alluminio per installazione in vista, all'esterno e nelle centrali (tubazioni e canali)

NOTE:
- Prescrizioni valide salvo diverse indicazioni negli elaborati.
- Gli isolamenti indicati tra parentesi sono da installare solo se richiesti.
- L'aria esterna trattata e l'espulsione prima del recupero vanno isolate come mandata e ripresa.
- Attenersi alle prescrizioni di reazione al fuoco richieste dagli ambienti di installazione.

* Valori derivati dalle indicazioni delle seguenti normative:
Legge 10/91, UNI EN 1434 e standard Ashrae. Attenersi alle schede tecniche dei prodotti commerciali.

		A=0,040			A=0,038			A=0,036		
		A	B	C	A	B	C	A	B	C
ACQUA FREDDA	DN15 – …	13	13	13	13	13	13	13	13	13
ACQUA CALDA	– DN25	30	15	9	28	14	9	25	13	8
	DN 32 – DN 40	40	20	12	37	19	12	34	17	11
	DN 50 – DN 65	50	25	15	46	23	14	43	22	13
	DN 80 – DN 100 – …	60	30	18	56	28	17	52	26	16
ACQUA REFRIGERATA	– DN32	16	16	16	15	15	15	15	15	15
	DN40 – …	26	26	26	25	25	25	25	25	25
CANALI ARIA	ARIA ESTERNA PRESA E RIPRESA ESPULSIONE	–	30	30	–	28	28	–	25	25
		–	30	30	–	28	28	–	25	25
		–	30	30	–	28	28	–	25	25
			(30)	(30)		(28)	(28)		(25)	(25)

COMUNE DI SANTA MARGHERITA LIGURE
Provincia di Genova

EFFICIENTAMENTO ENERGETICO DEL PALAZZO DEL MUNICIPIO MEDIANTE INTERVENTI SULL'INVOLUCRO EDILIZIO, SUGLI IMPIANTI TERMICI E SISTEMI BACS, CON INTEGRAZIONE DELLA PRODUZIONE DA FONTE RINNOVABILE TRAMITE AMPLIAMENTO DELL'IMPIANTO FOTOVOLTAICO

PROGRAMMA REGIONALE LIGURIA FESR 2021 – 2027
Azione 2.1.1 - Promozione dell'eco-efficienza e riduzione di consumi di energia primaria negli edifici e nelle strutture pubbliche.

CUP: G54J20000690006

REVISIONE	DATA	DESCRIZIONE	PROGETTO	APPROVATO
00	01.02.2021	Prima trasmissione	NOBLA	CDA
01	14.07.2021	REVISIONE PER CONCESSIONE	NOBLA	CDA

PROGETTISTI
COMUNE DI SANTA MARGHERITA LIGURE
Piazza Giuseppe Mazzini n. 46, 16038 Santa Margherita Ligure GE

CUP	CIG in PROGETTO
G54J20000690006	29053
	LIVELLO PROGETTO
	ESECUTIVO
OGGETTO	STATO DI PROGETTO
IMPIANTI MECCANICI	
ELABORATO	TM02
ALTIMETRICO IDRONICO	

V.V.CHAMPION	V.V.I.P.	V.V.PROGETTO in DISCIPLINA	V.V.PROGETTO GENERALE
Timbro e firma	Timbro e firma	Timbro e firma	Timbro e firma

NOBLA
NOBLA Ingegneria Integrata
Nobla S.r.l. – società di ingegneria – Direzione Roma: Via Ettorre n. 47 Progetti 00171 RM (+39) 0645436001 – Direzione Milano: Via Augusto Anastasio n. 1 20900 MB (+39) 0362 1 – Direzione Genova: Via Ettorre n. 
nobla@ingegneria.it – nobla@pec.it – www.nobla.it – P.IVA 16436161001