



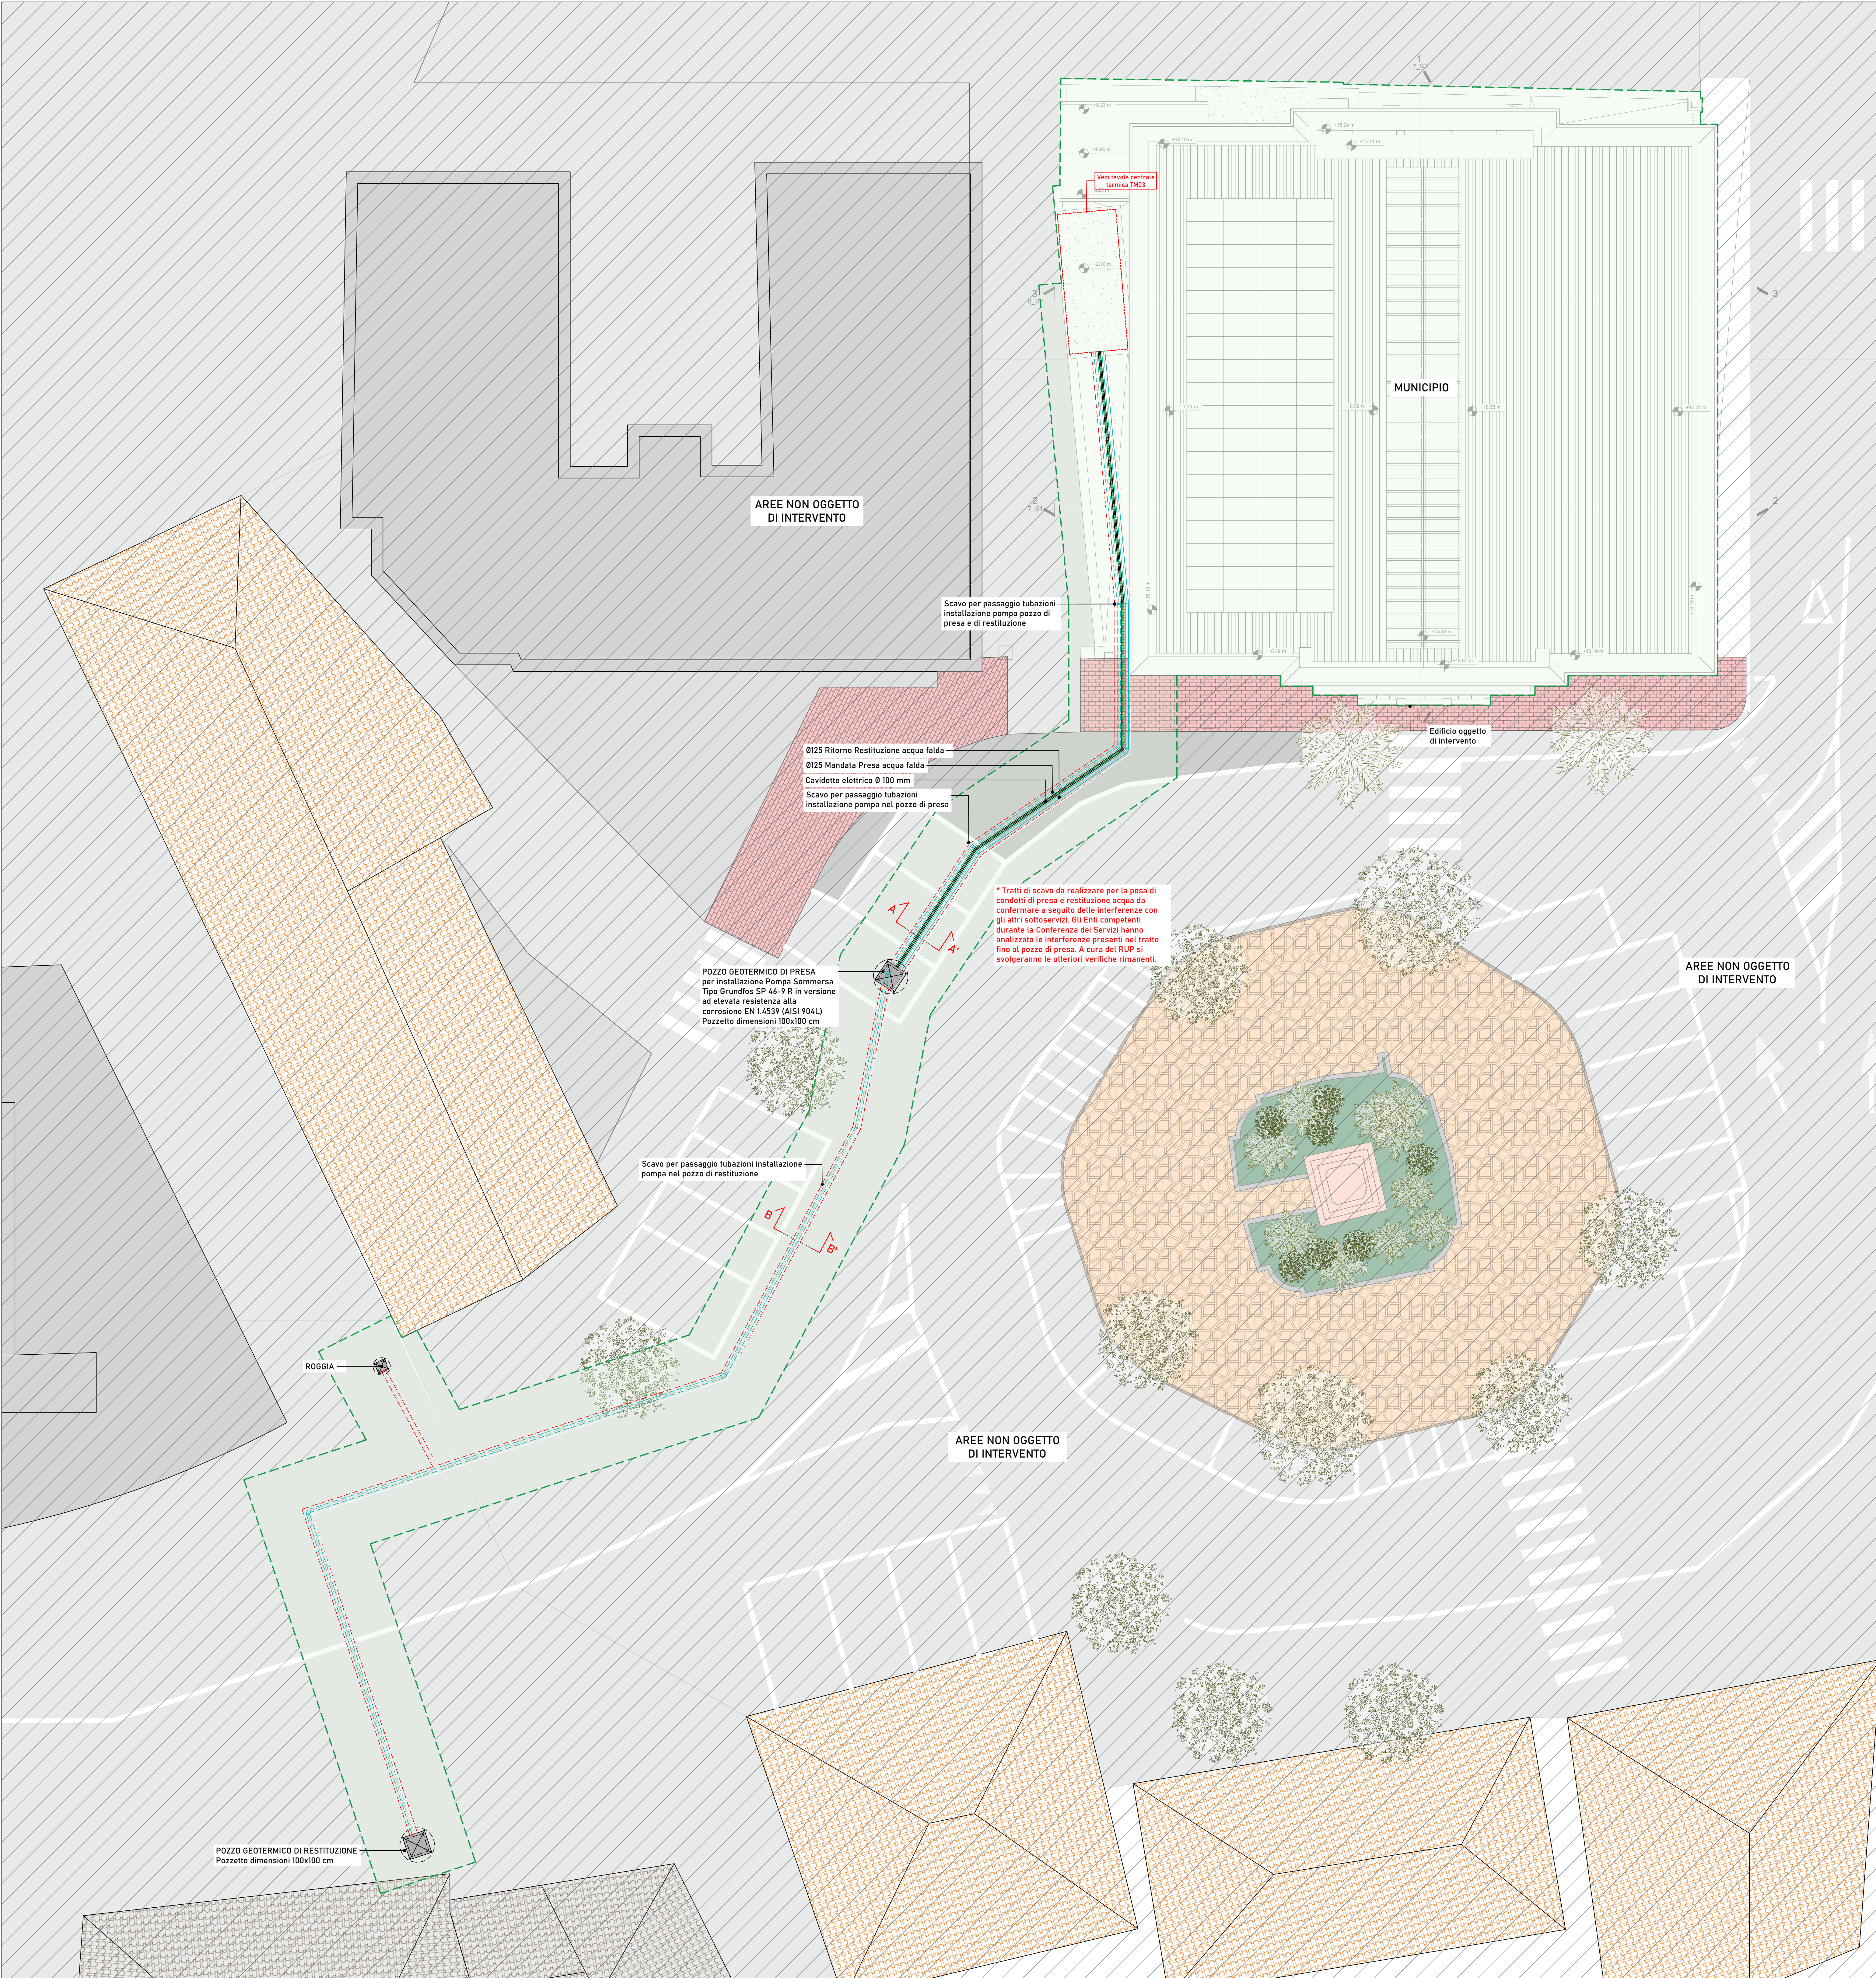


LEGENDA CARTONGESSI			
	Perimetro area di lavoro		Campitura aree non oggetto di intervento
	Perimetro scavo		Pozzetto di ispezione per pompa sommersa dimensioni 100x100 cm
	Cavidotto elettrico Ø 100 mm		Mandata/Ritorno falda, in inox o acciaio nero isolato secondo norma, ovvero secondo legenda isolamenti

SEZIONE TIPO A-A' - Scala 1:20

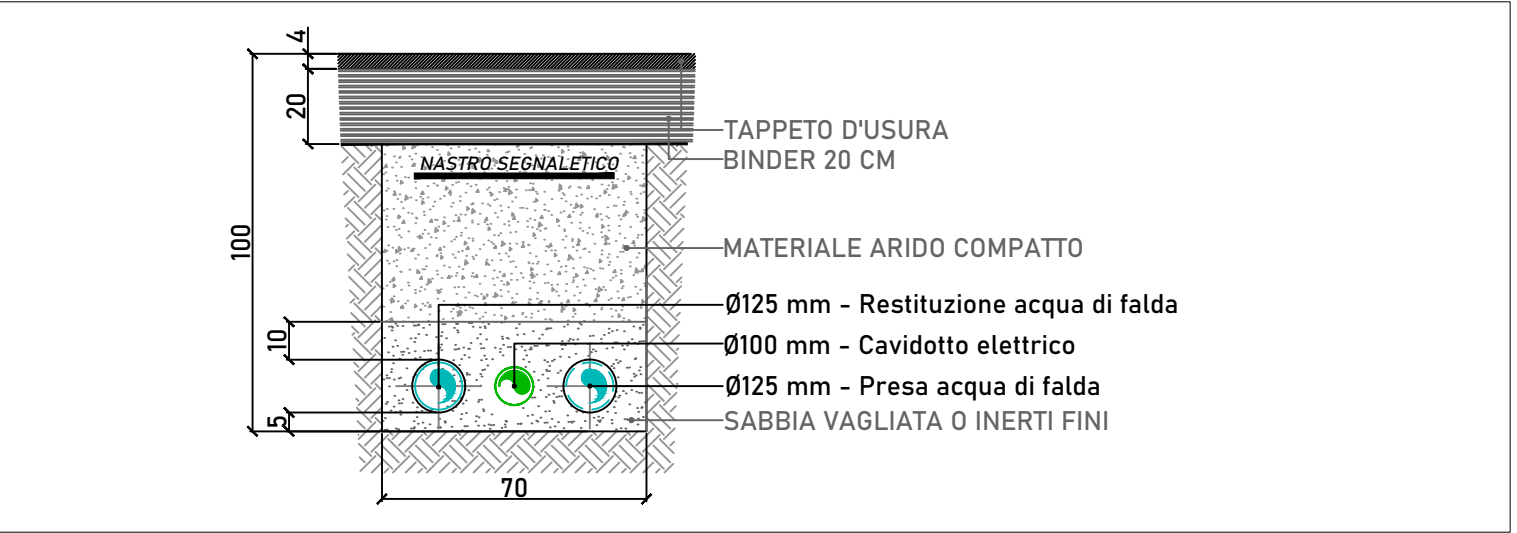

SEZIONE TIPO B-B' - Scala 1:20

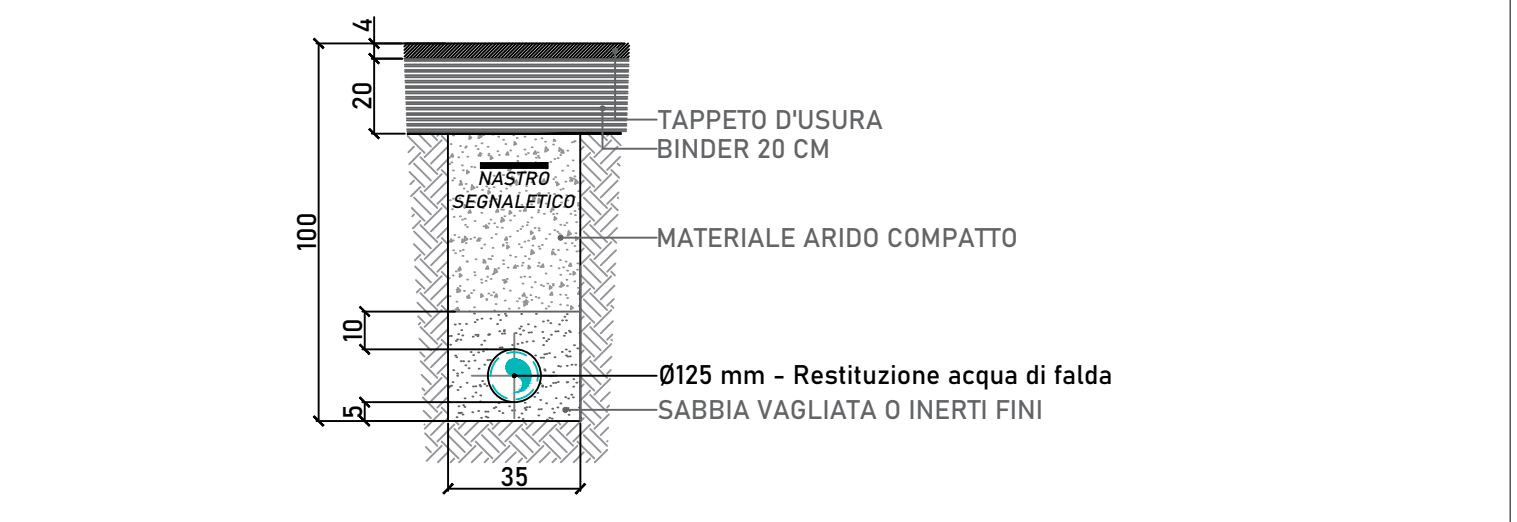

ESTRATTO ORTOFOTO - Scala 1:500



COMUNE DI SANTA MARGHERITA LIGURE
Provincia di Genova

EFFICIENTAMENTO ENERGETICO DEL PALAZZO DEL MUNICIPIO MEDIANTE INTERVENTI SULL'INVOLUCRO EDILIZIO, SUGLI IMPIANTI TERMICI E SISTEMI BACS, CON INTEGRAZIONE DELLA PRODUZIONE DA FONTE RINNOVABILE TRAMITE AMPLIAMENTO DELL'IMPIANTO FOTOVOLTAICO

PROGRAMMA REGIONALE LIGURIA FESR 2021 - 2027
Azione 2.1.1 - Promozione dell'eco-efficienza e riduzione di consumi di energia primaria negli edifici e strutture pubbliche.
CUP: G54J26000690006

REVISIONE	DATA	DESCRIZIONE	REDATTO	APPROVATO
00	22.07.2024	PRIMA IMMISSIONE	NRG	LPA
01	14.09.2024	REVISIONE PER VALUTAZIONE	LPA	LPA

COMITENTE: COMUNE DI SANTA MARGHERITA LIGURE Piazza Giuseppe Mazzini n. 46, 16038 Santa Margherita Ligure GE	COD. IL PROGETTO: 25053
---	-----------------------------------

DESCRIZIONE: IMPIANTI MECCANICI	STATO DI PROGETTO ESECUTIVO	PROGETTO: TM22
---	---------------------------------------	--------------------------

ELABORATO: PLANIMETRIA GENERALE OPERE MECCANICHE DI PRESA E RESTITUZIONE ACQUA DI FALDA	ELABORATO:	ELABORATO:	ELABORATO:
ELABORATO:	ELABORATO:	ELABORATO:	ELABORATO: