



PLANIMETRIA STATO ATTUALE

Scala 1 : 100

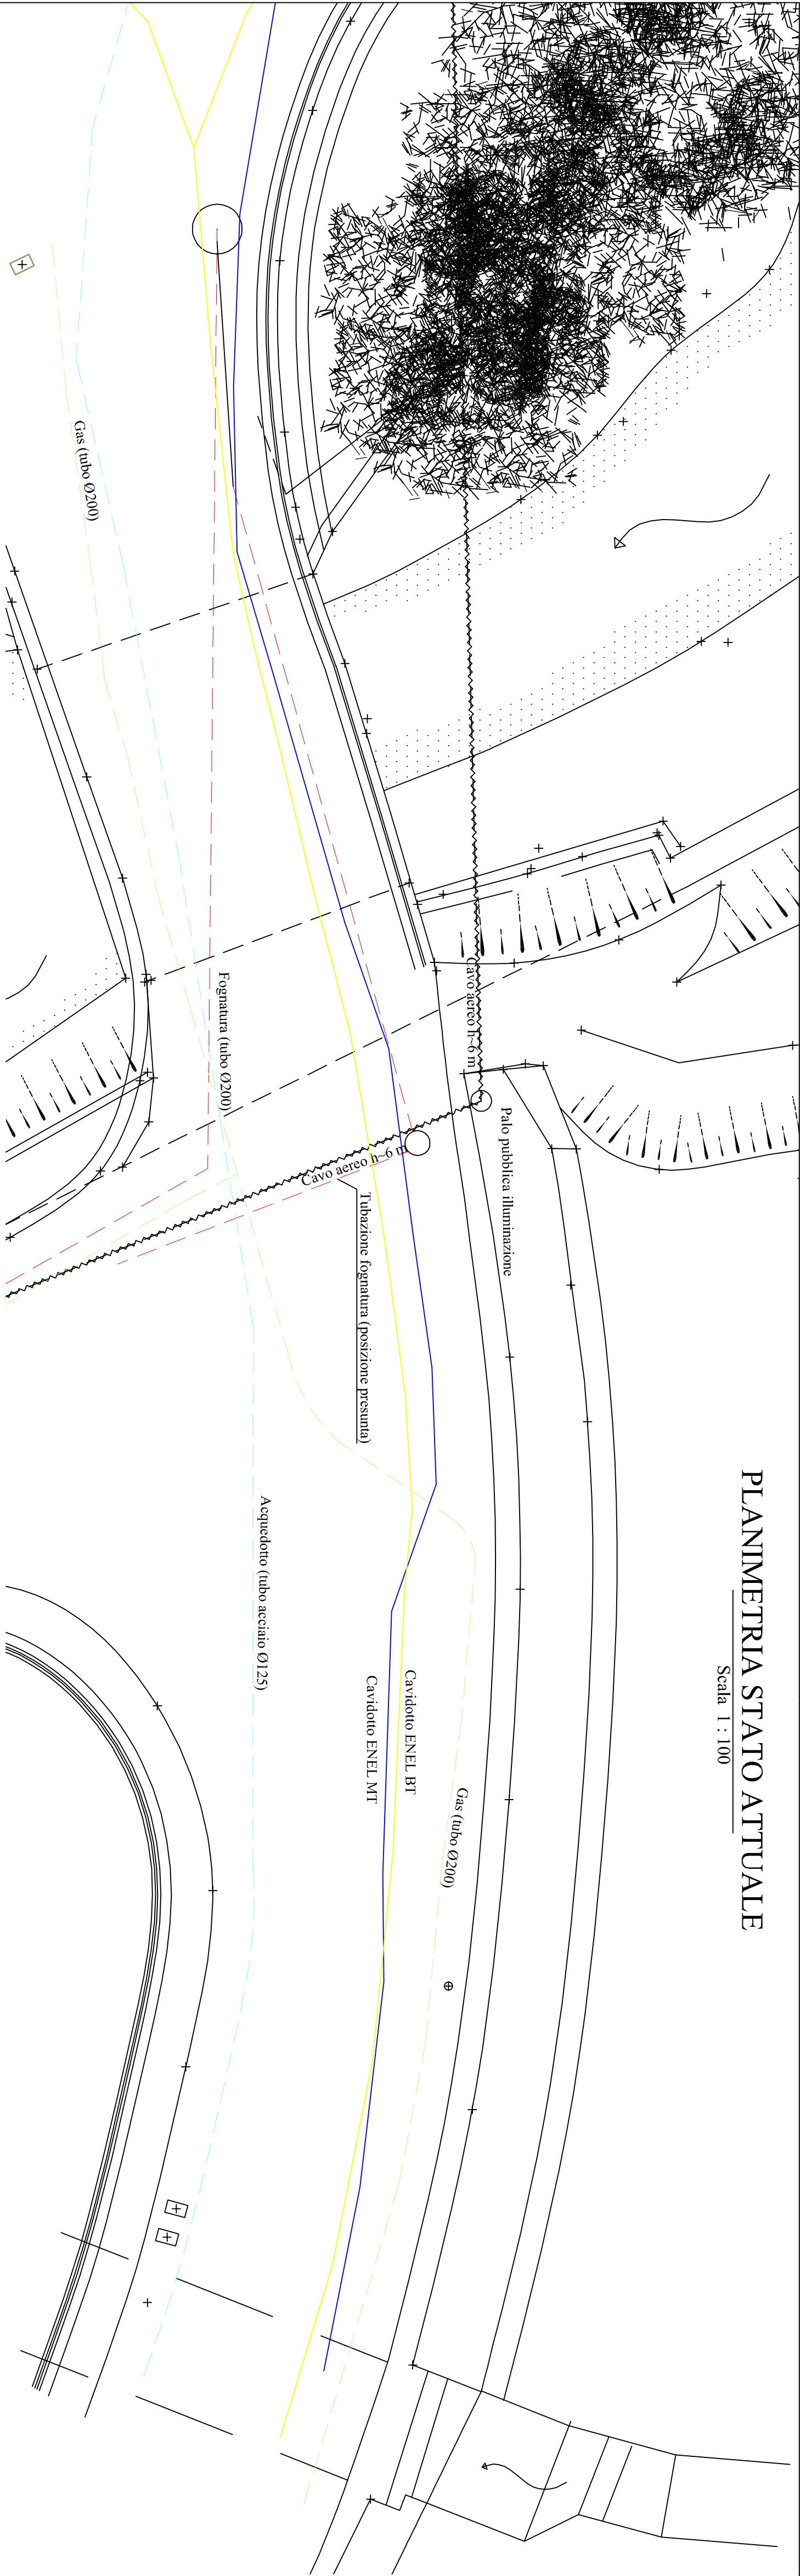

PLANIMETRIA STATO DI PROGETTO

Scala 1 : 100

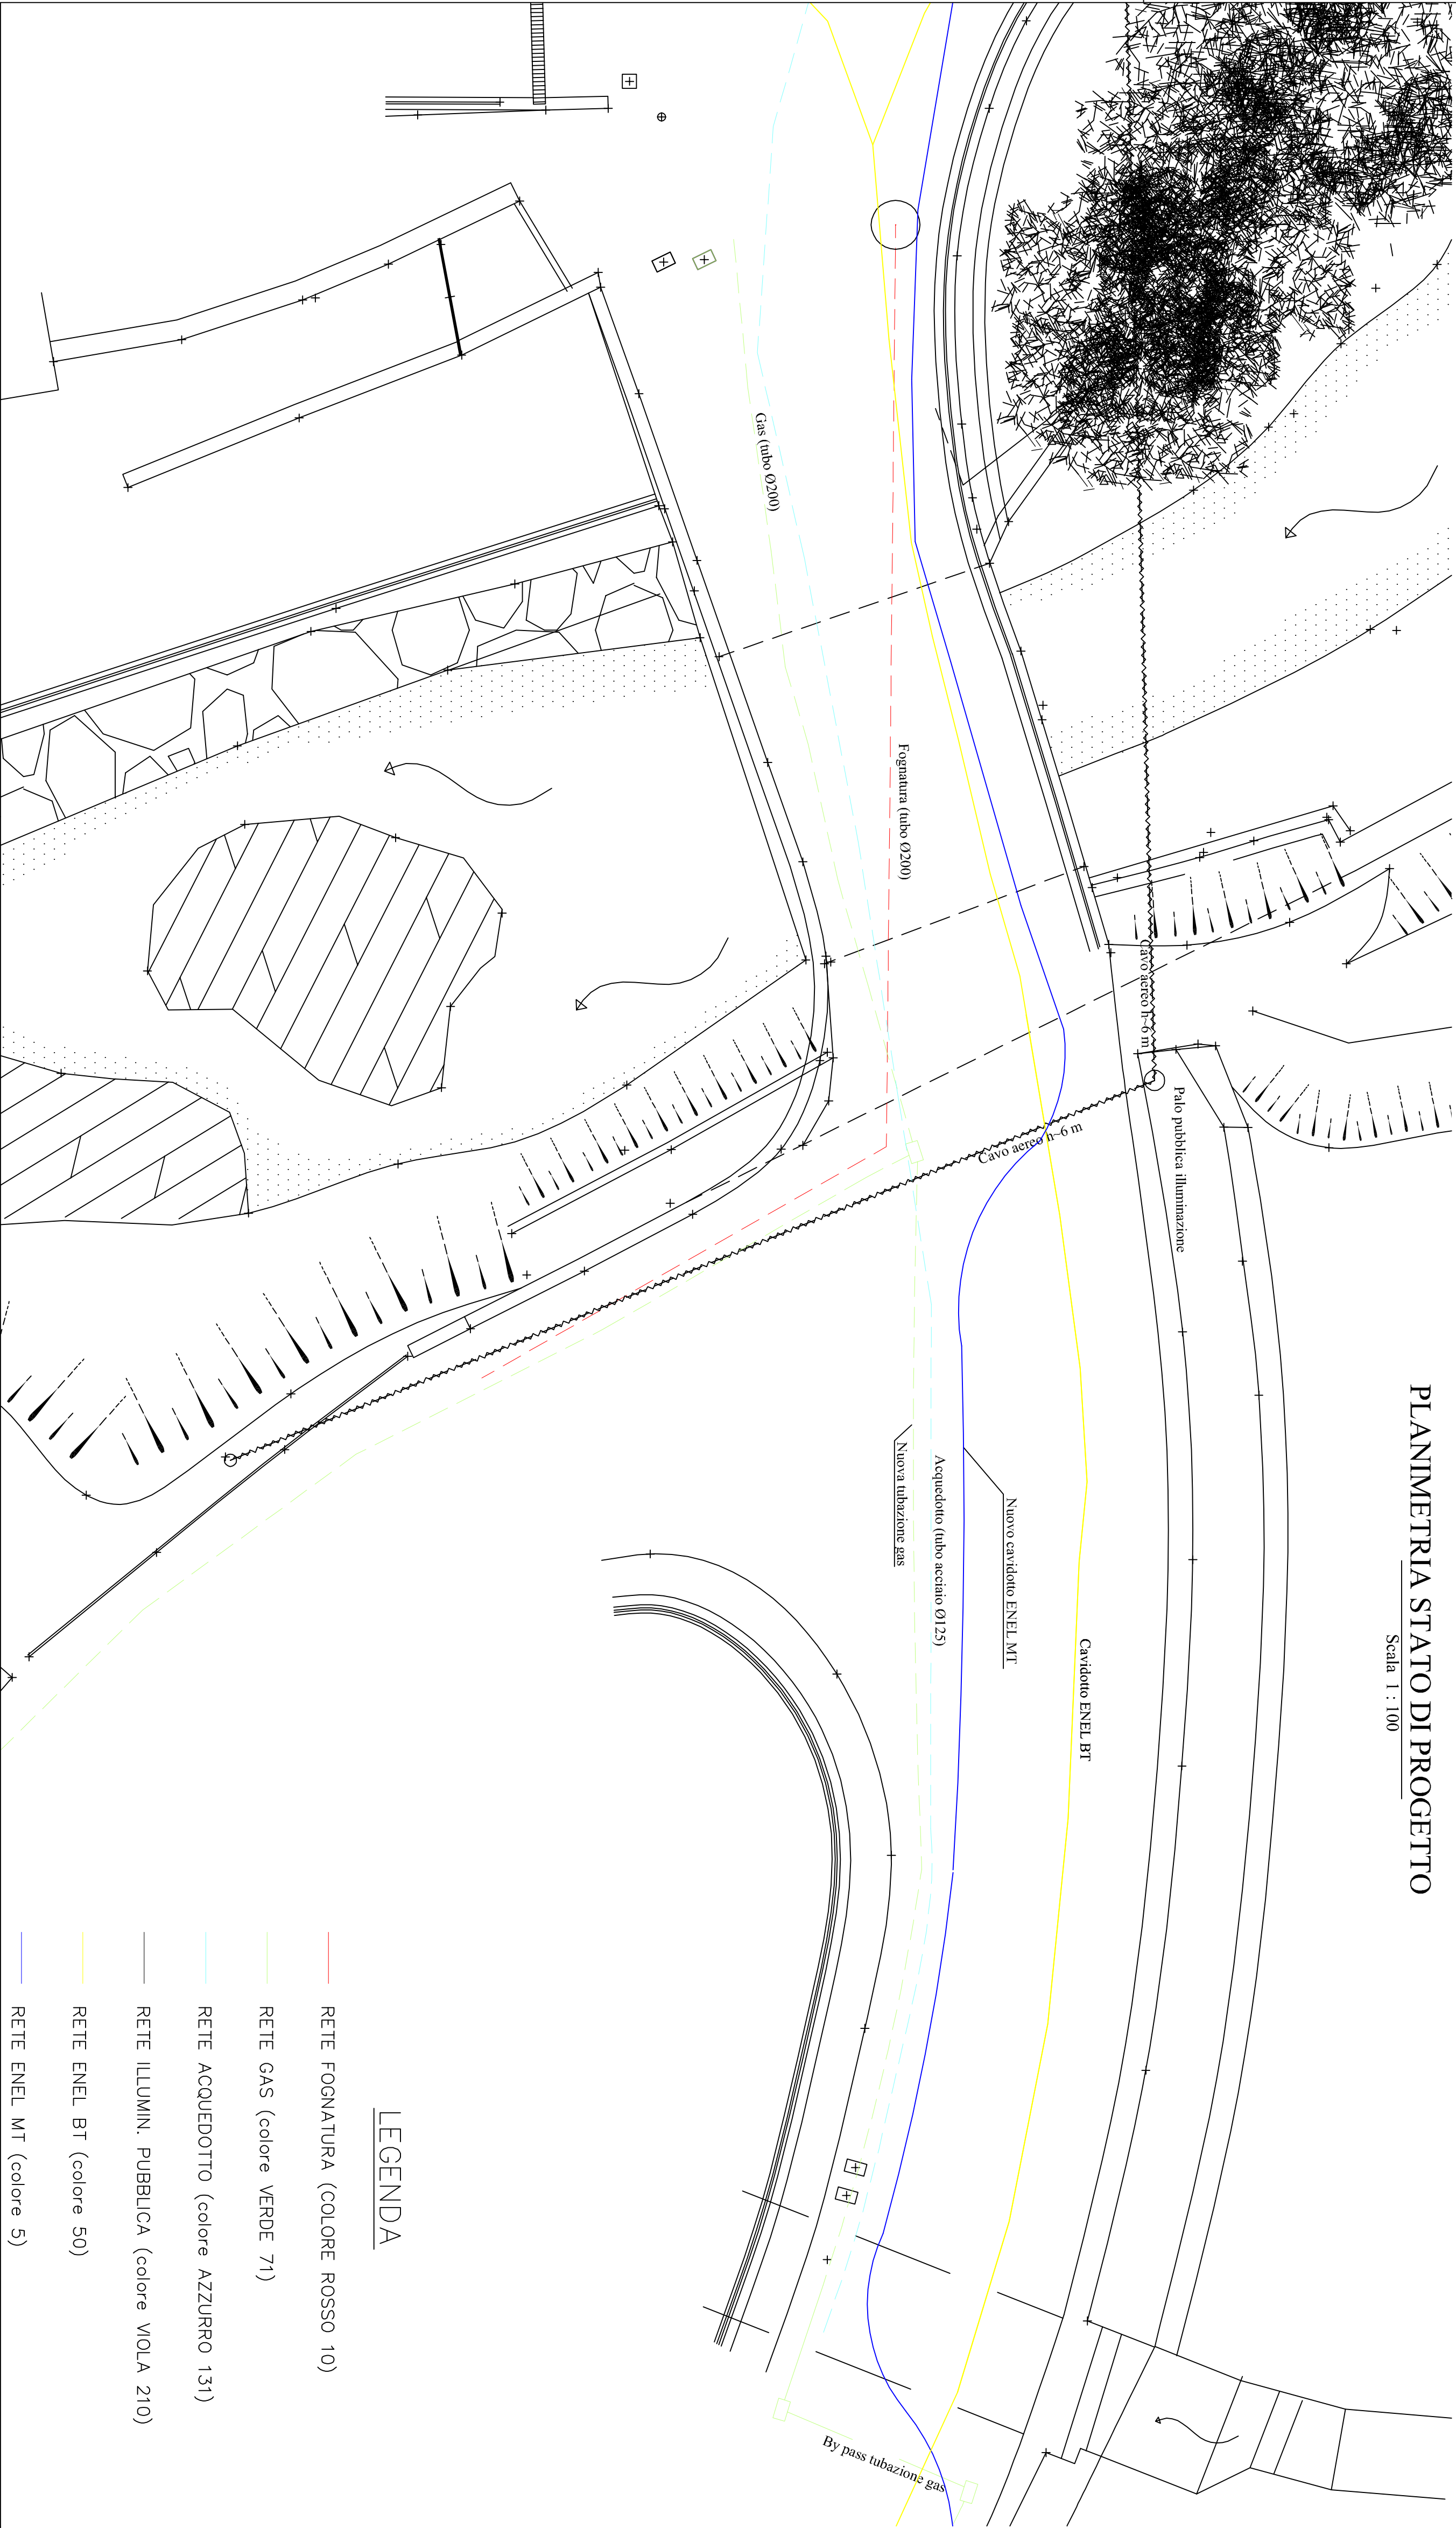

LEGENDA

RETE FOGNATURA (COLORE ROSSO 10)

RETE GAS (colore VERDE 71)

RETE ACQUEDOTTO (colore AZZURRO 131)

RETE ILLUMIN. PUBBLICA (colore VIOLA 210)

RETE ENEL BT (colore 50)

RETE ENEL MT (colore 5)

Esecuzione scavi, posa pozzetti,
predisposizione cavidotti a carico dell'impresa
Posa tubazioni e carpenteria di fissaggio
a carico degli Enti Gestori

Intervento / Opera	Livello	Data
Messa in sicurezza del muro di contropia al km 4+500 della SP4	ESECUTIVO	lug. 2026
Intervento / Opera	Tavola n°	Rev. 1
Fase di cantiere Reti di pubblica utenza	A1	