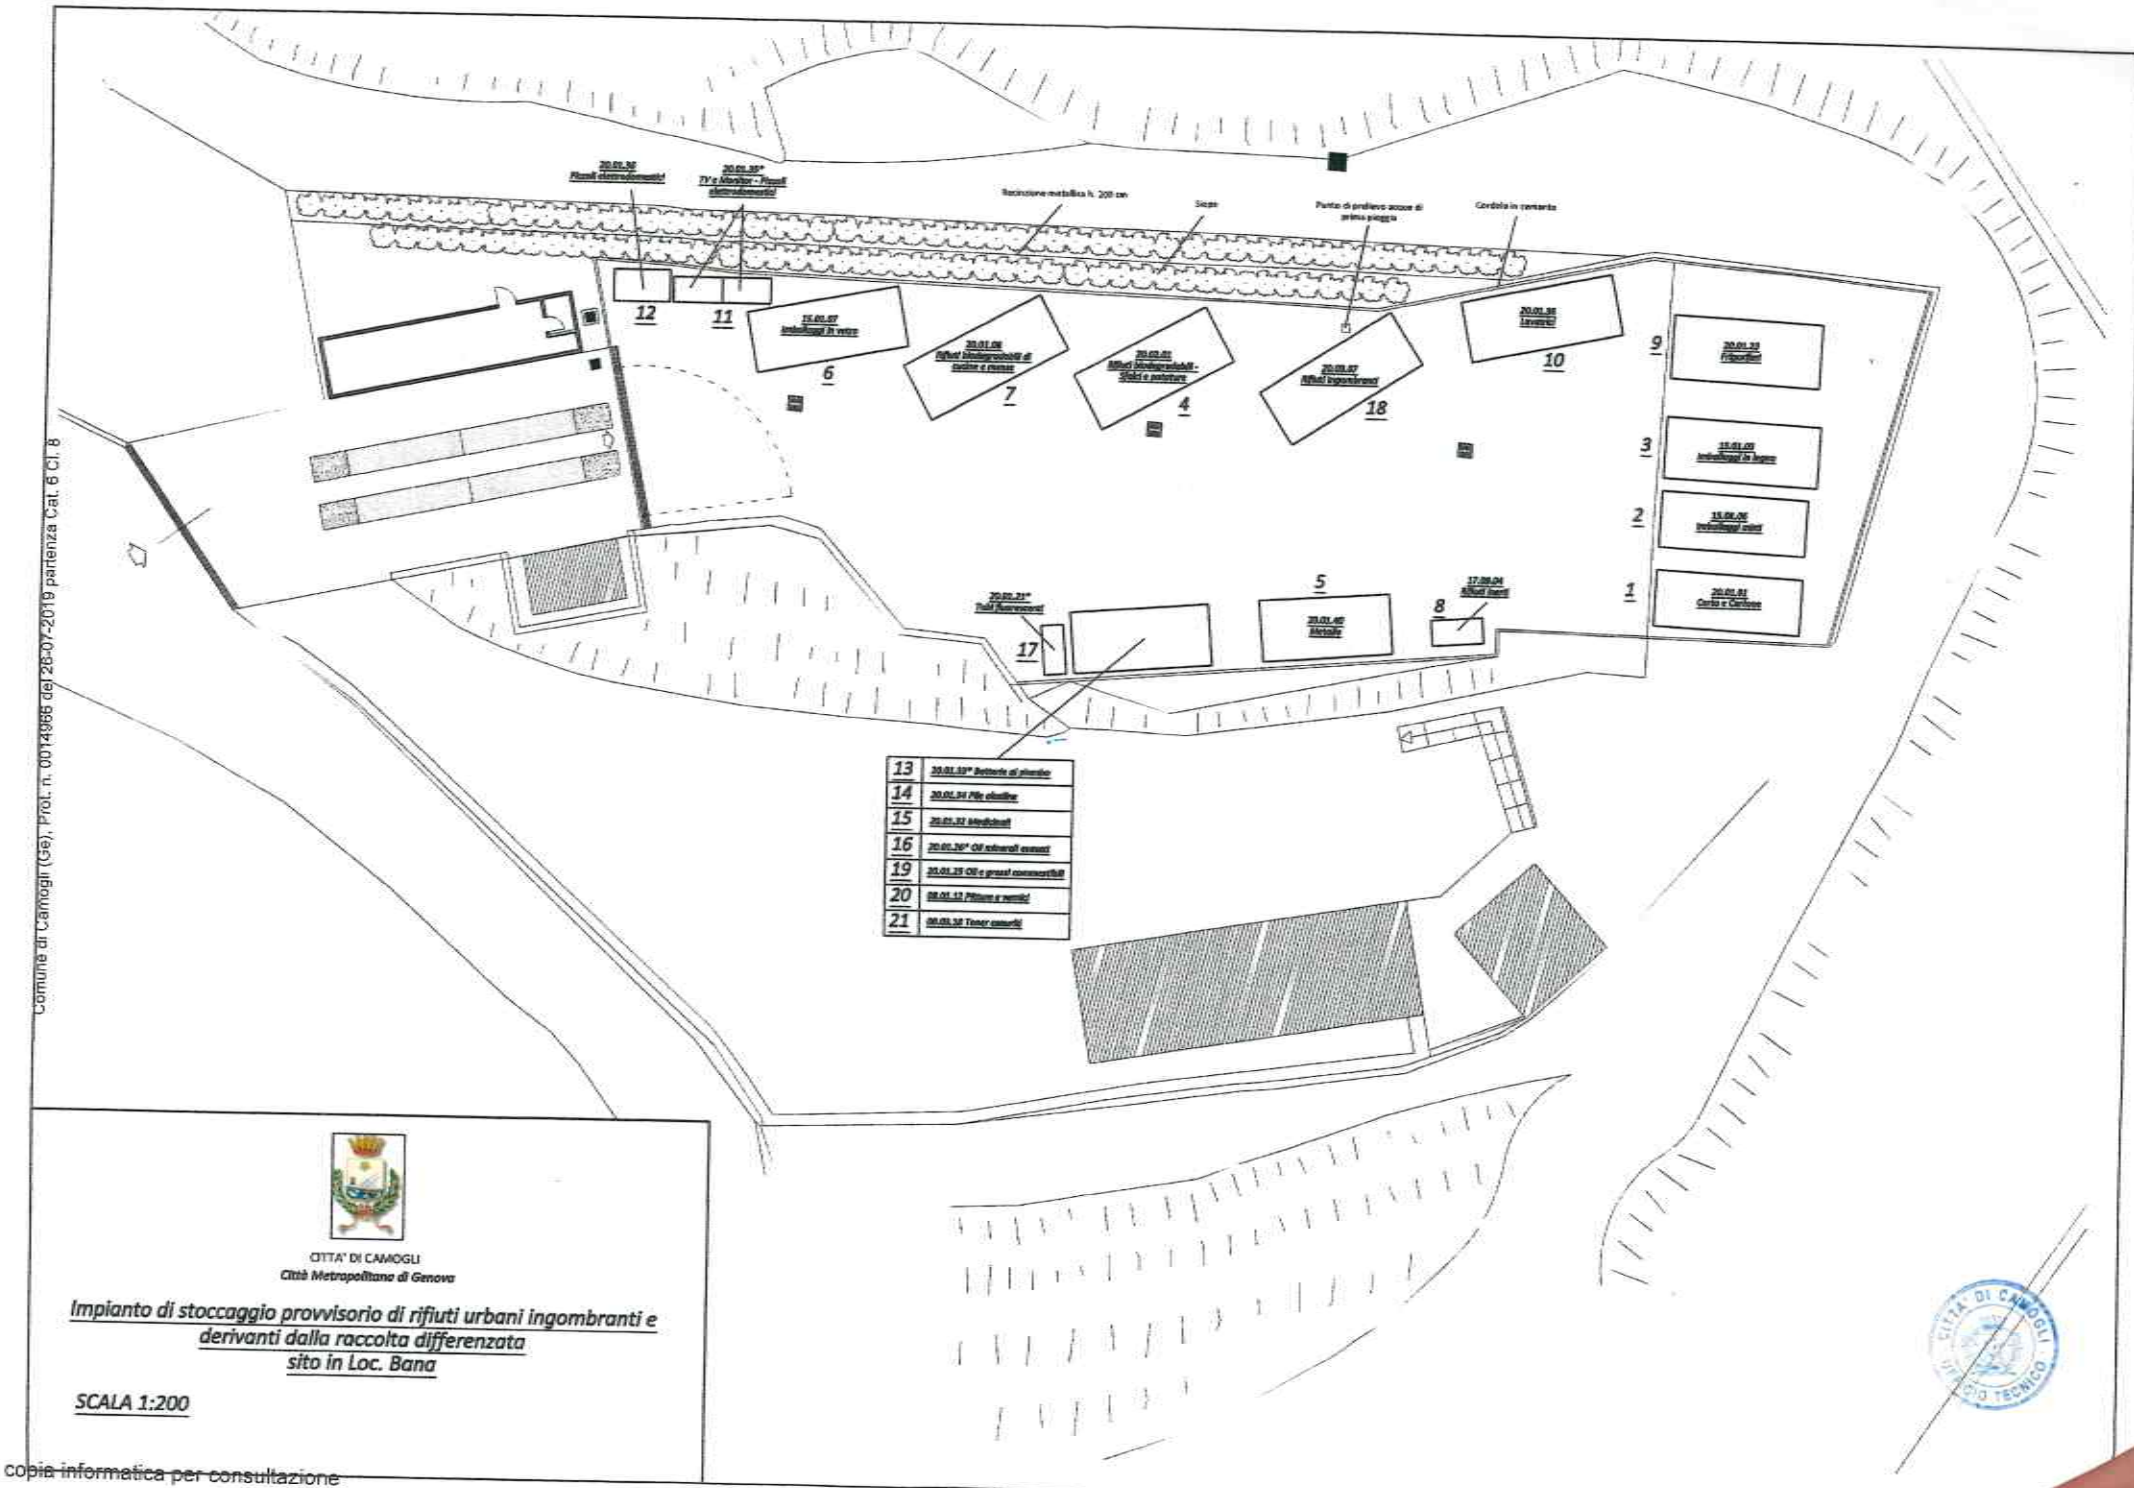

Comune di Camogli (Ge), Prot. n. 0014986 del 26-07-2019 partenza Cat. 6 Cl. 8

CITTA' DI CAMOGLI
UFFICIO TECNICO

copia informatica per consultazione