

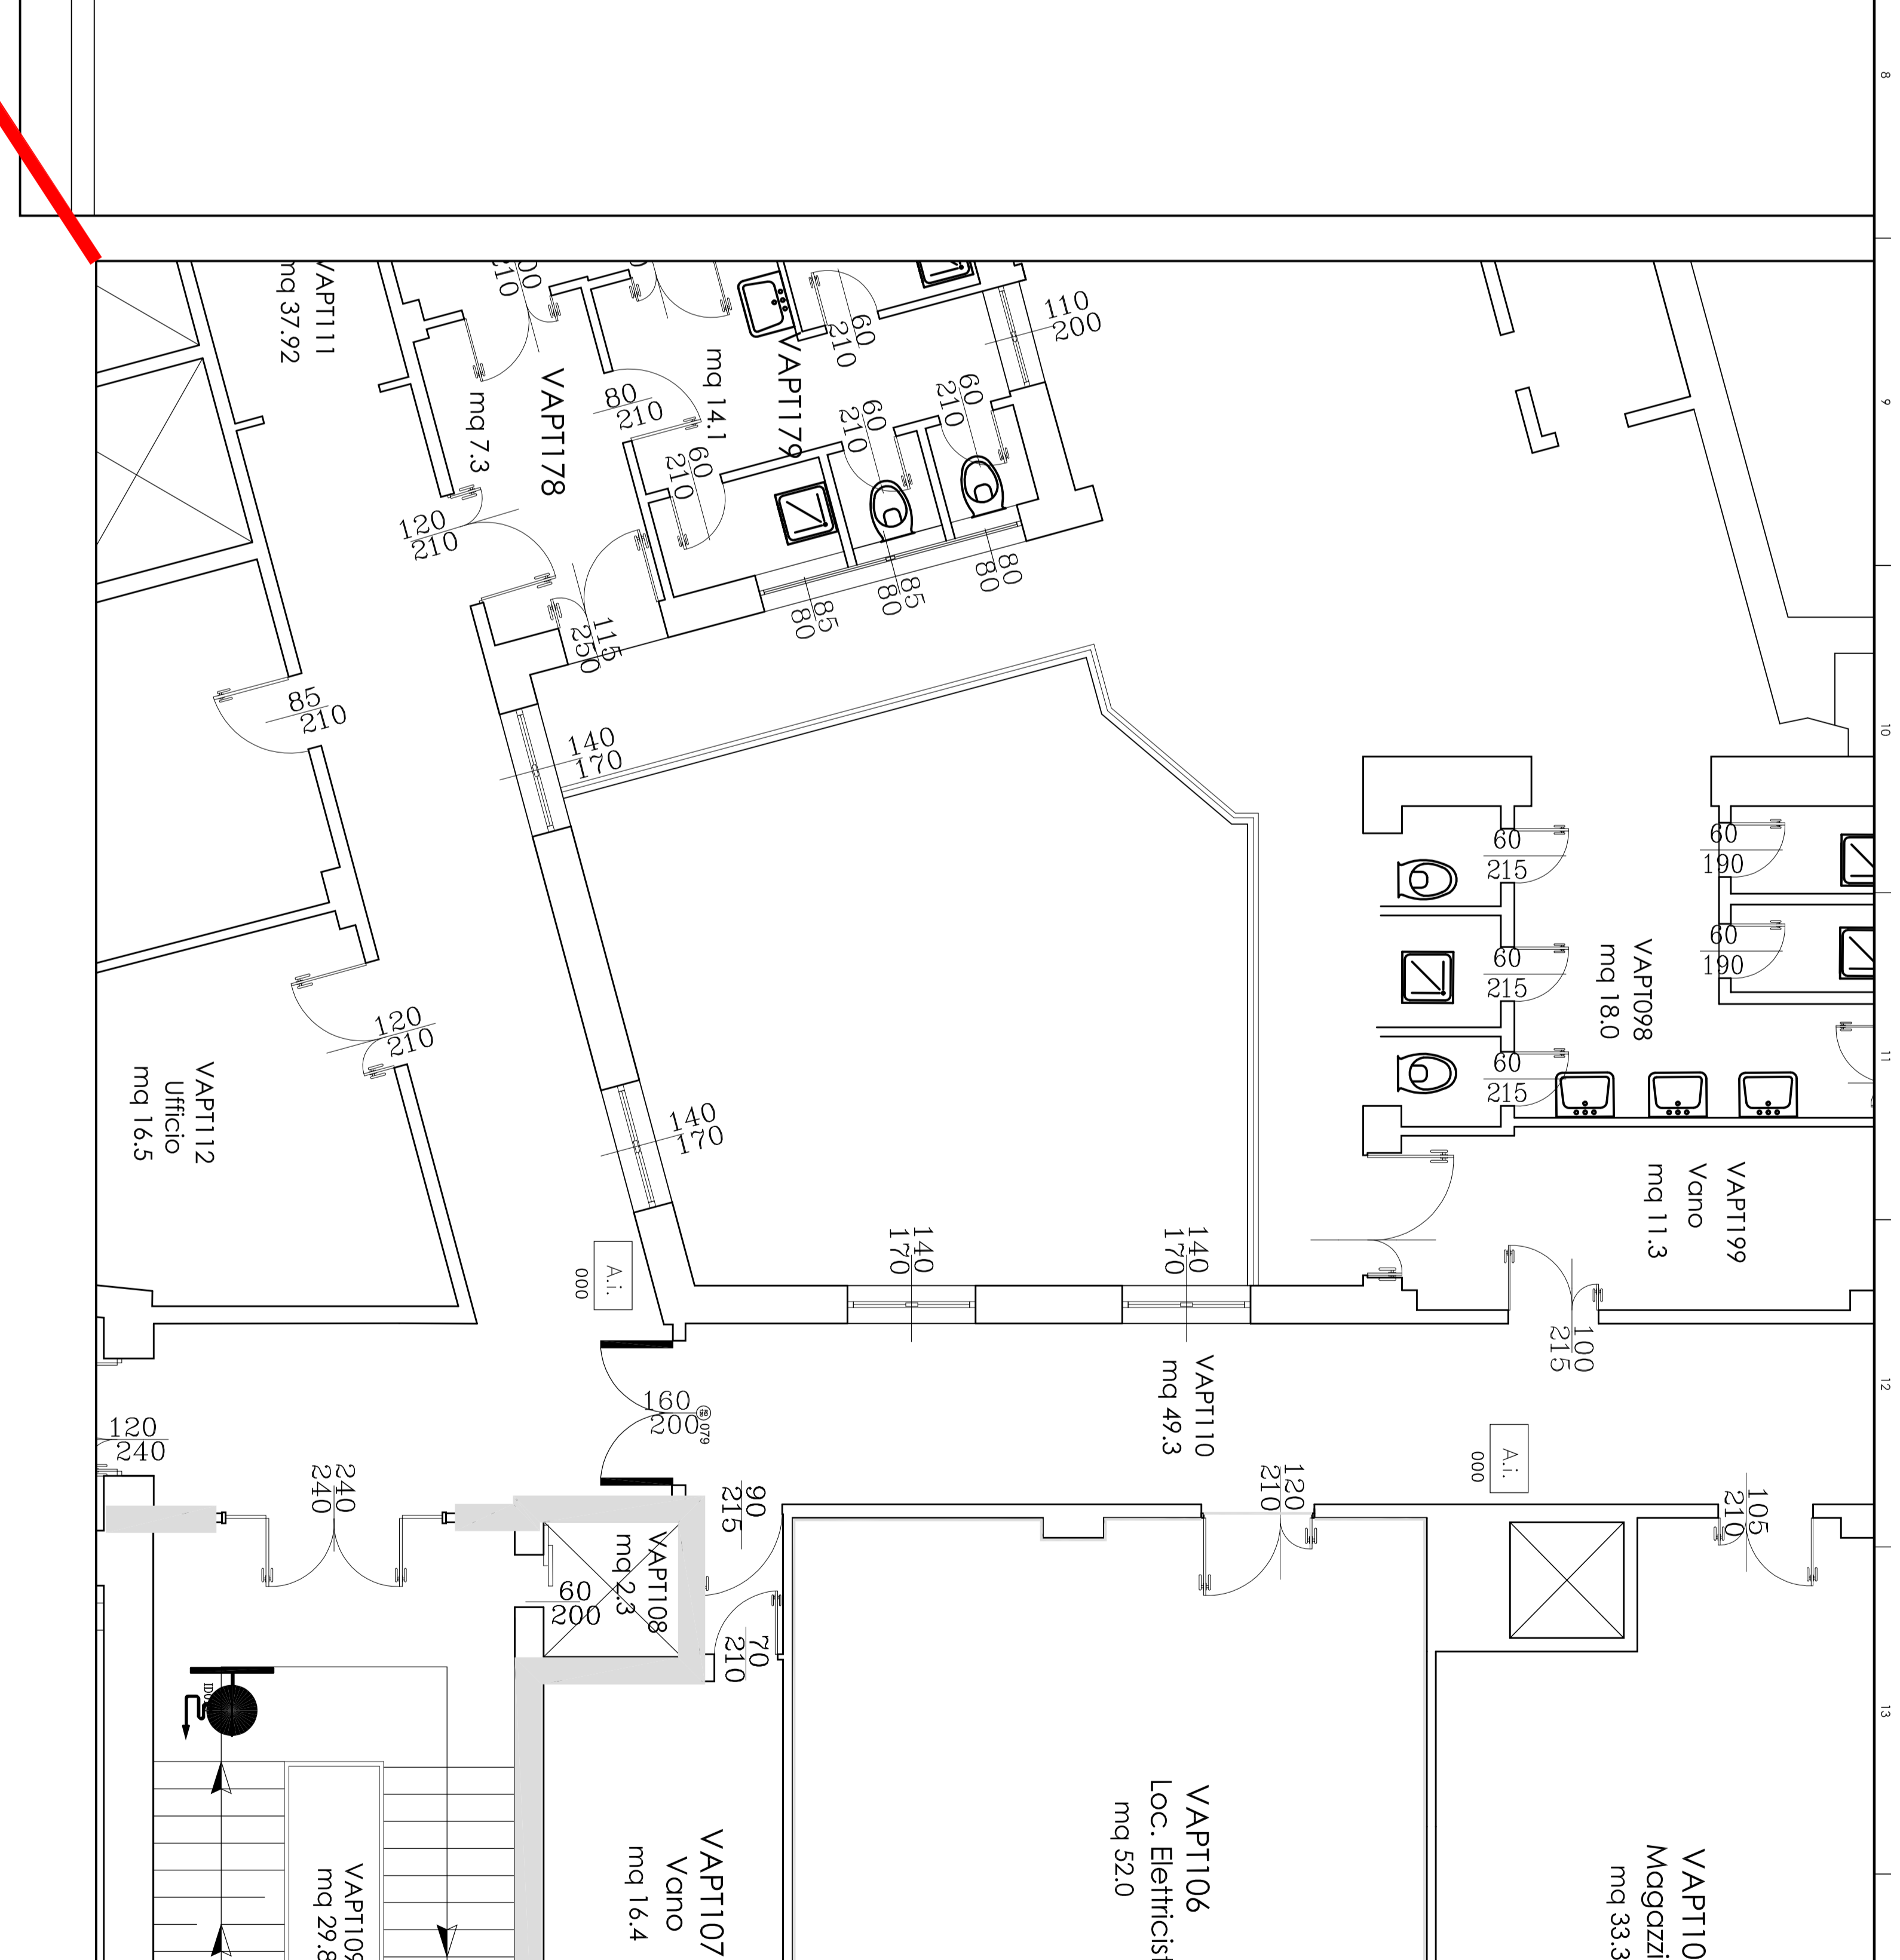
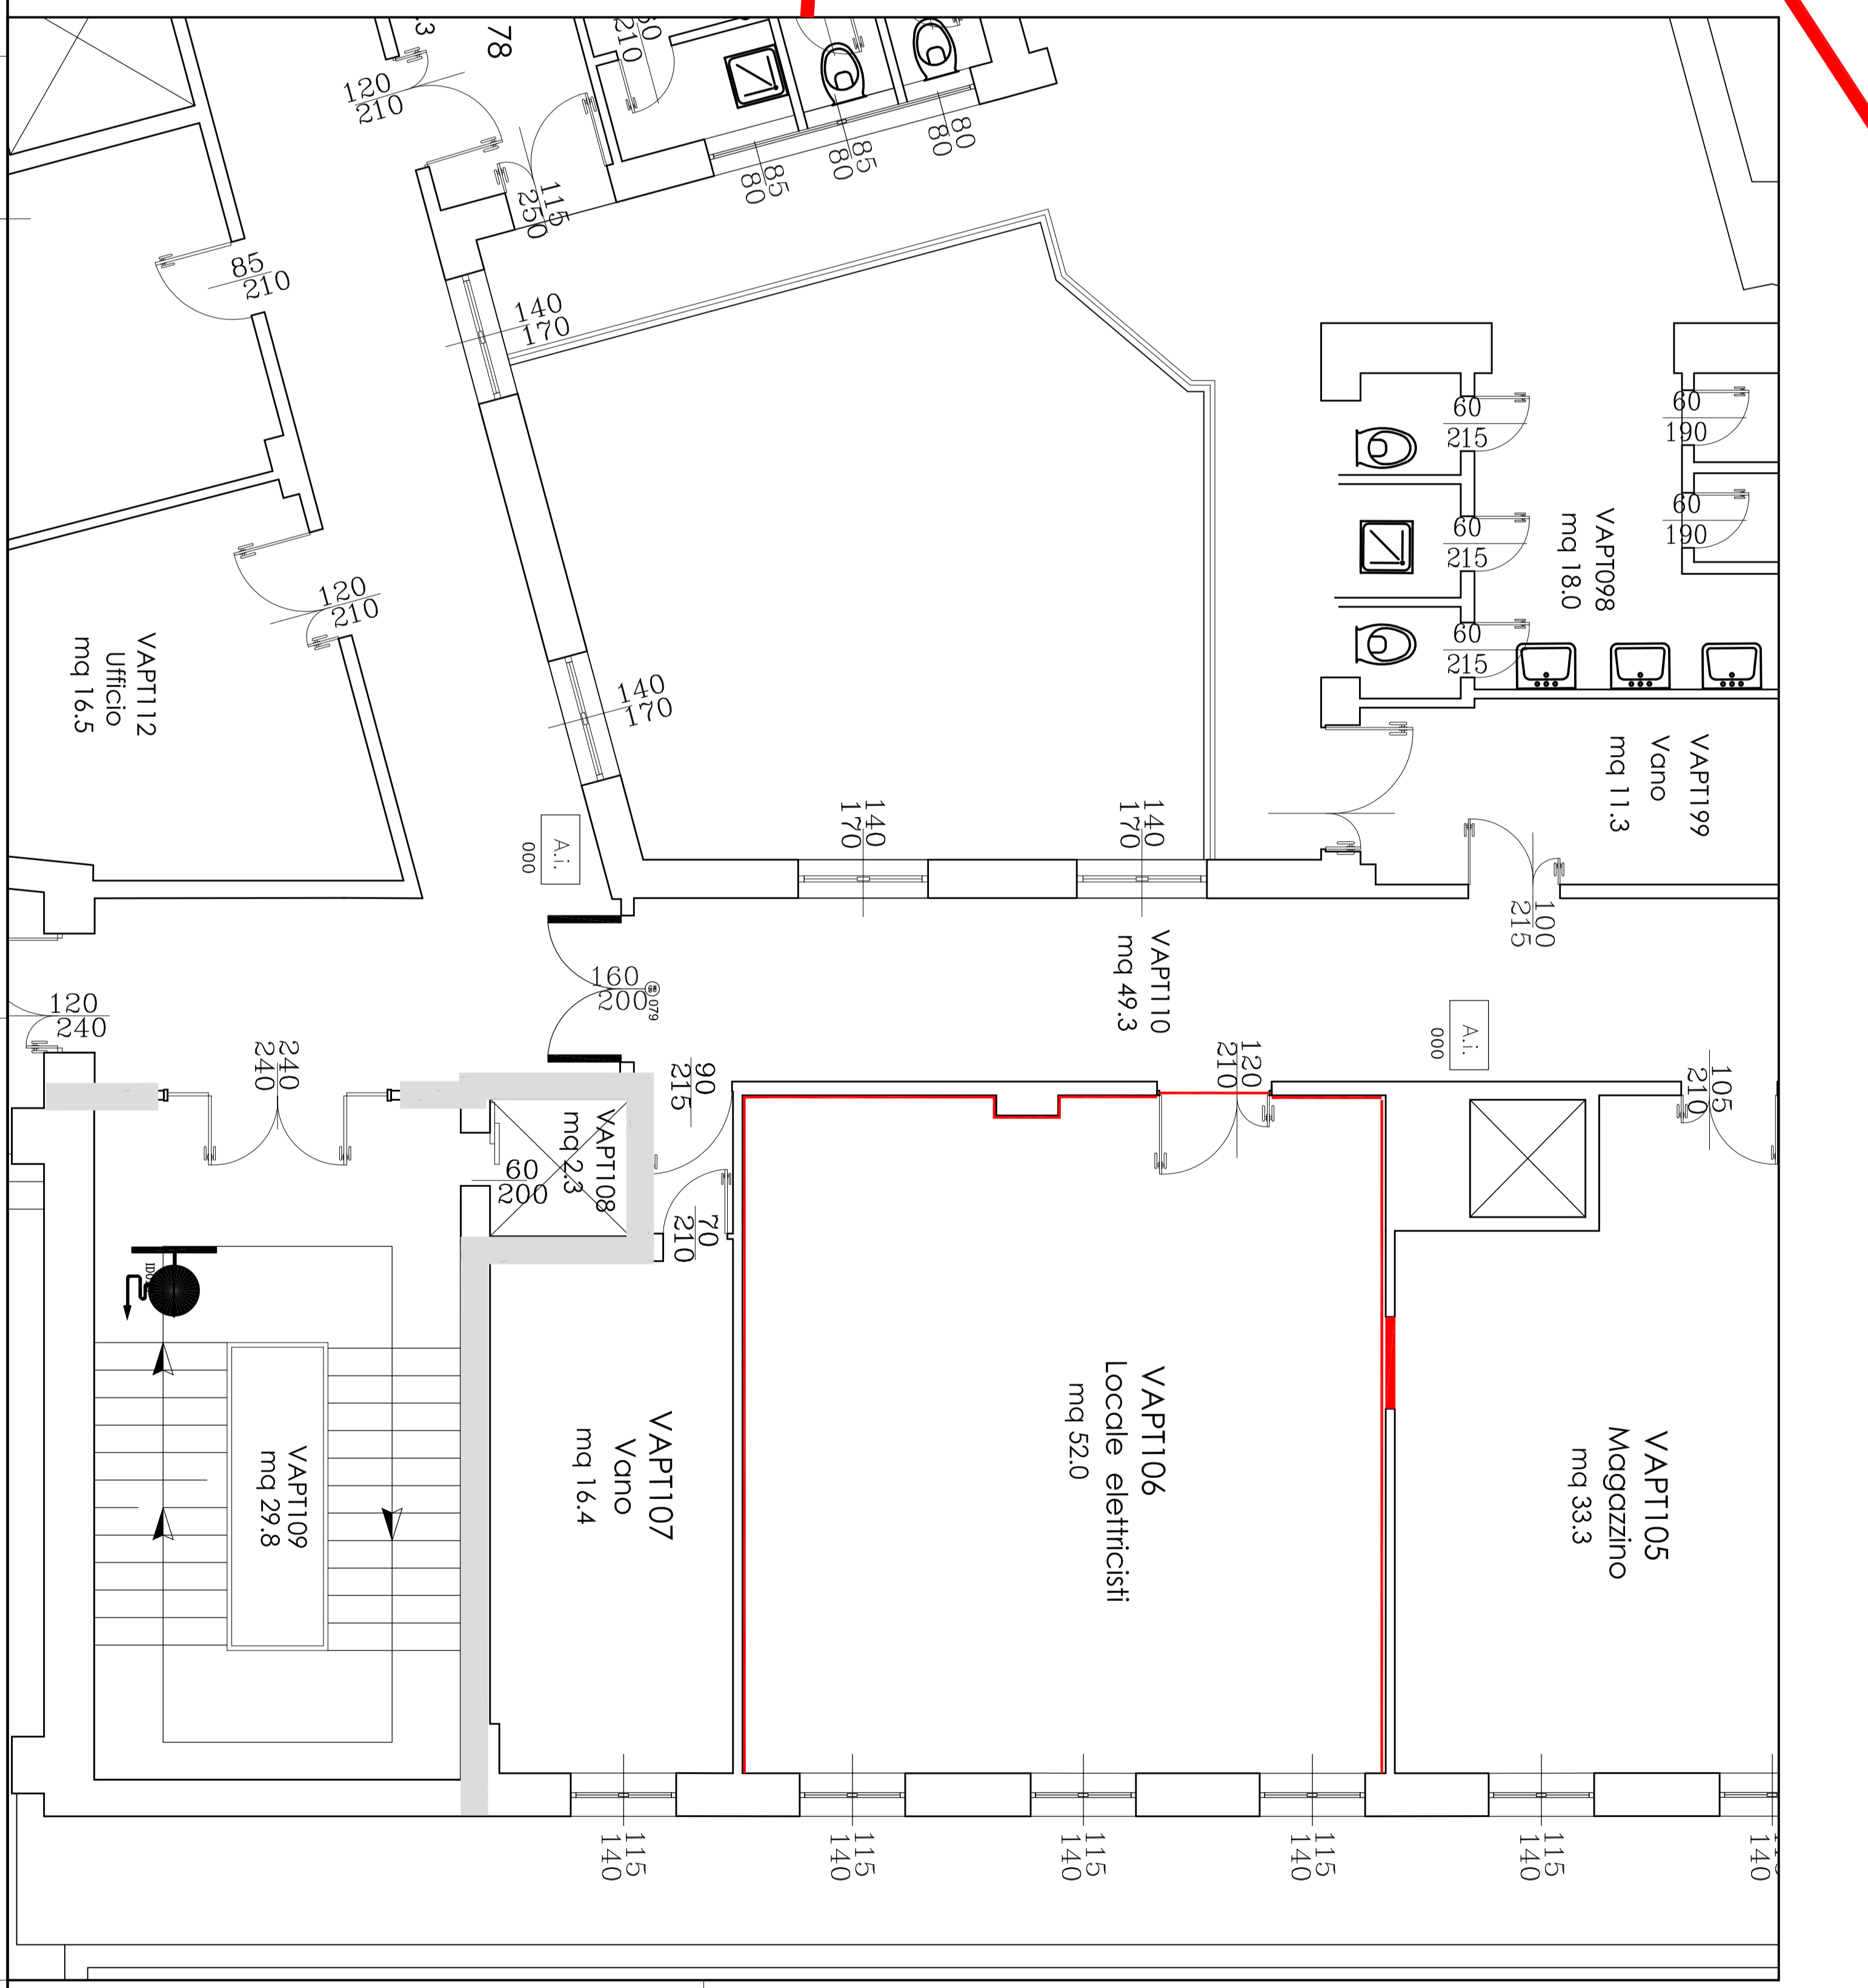


Rev.	data	descrizione	firma
A			
B			
C			
D			
E			
F			

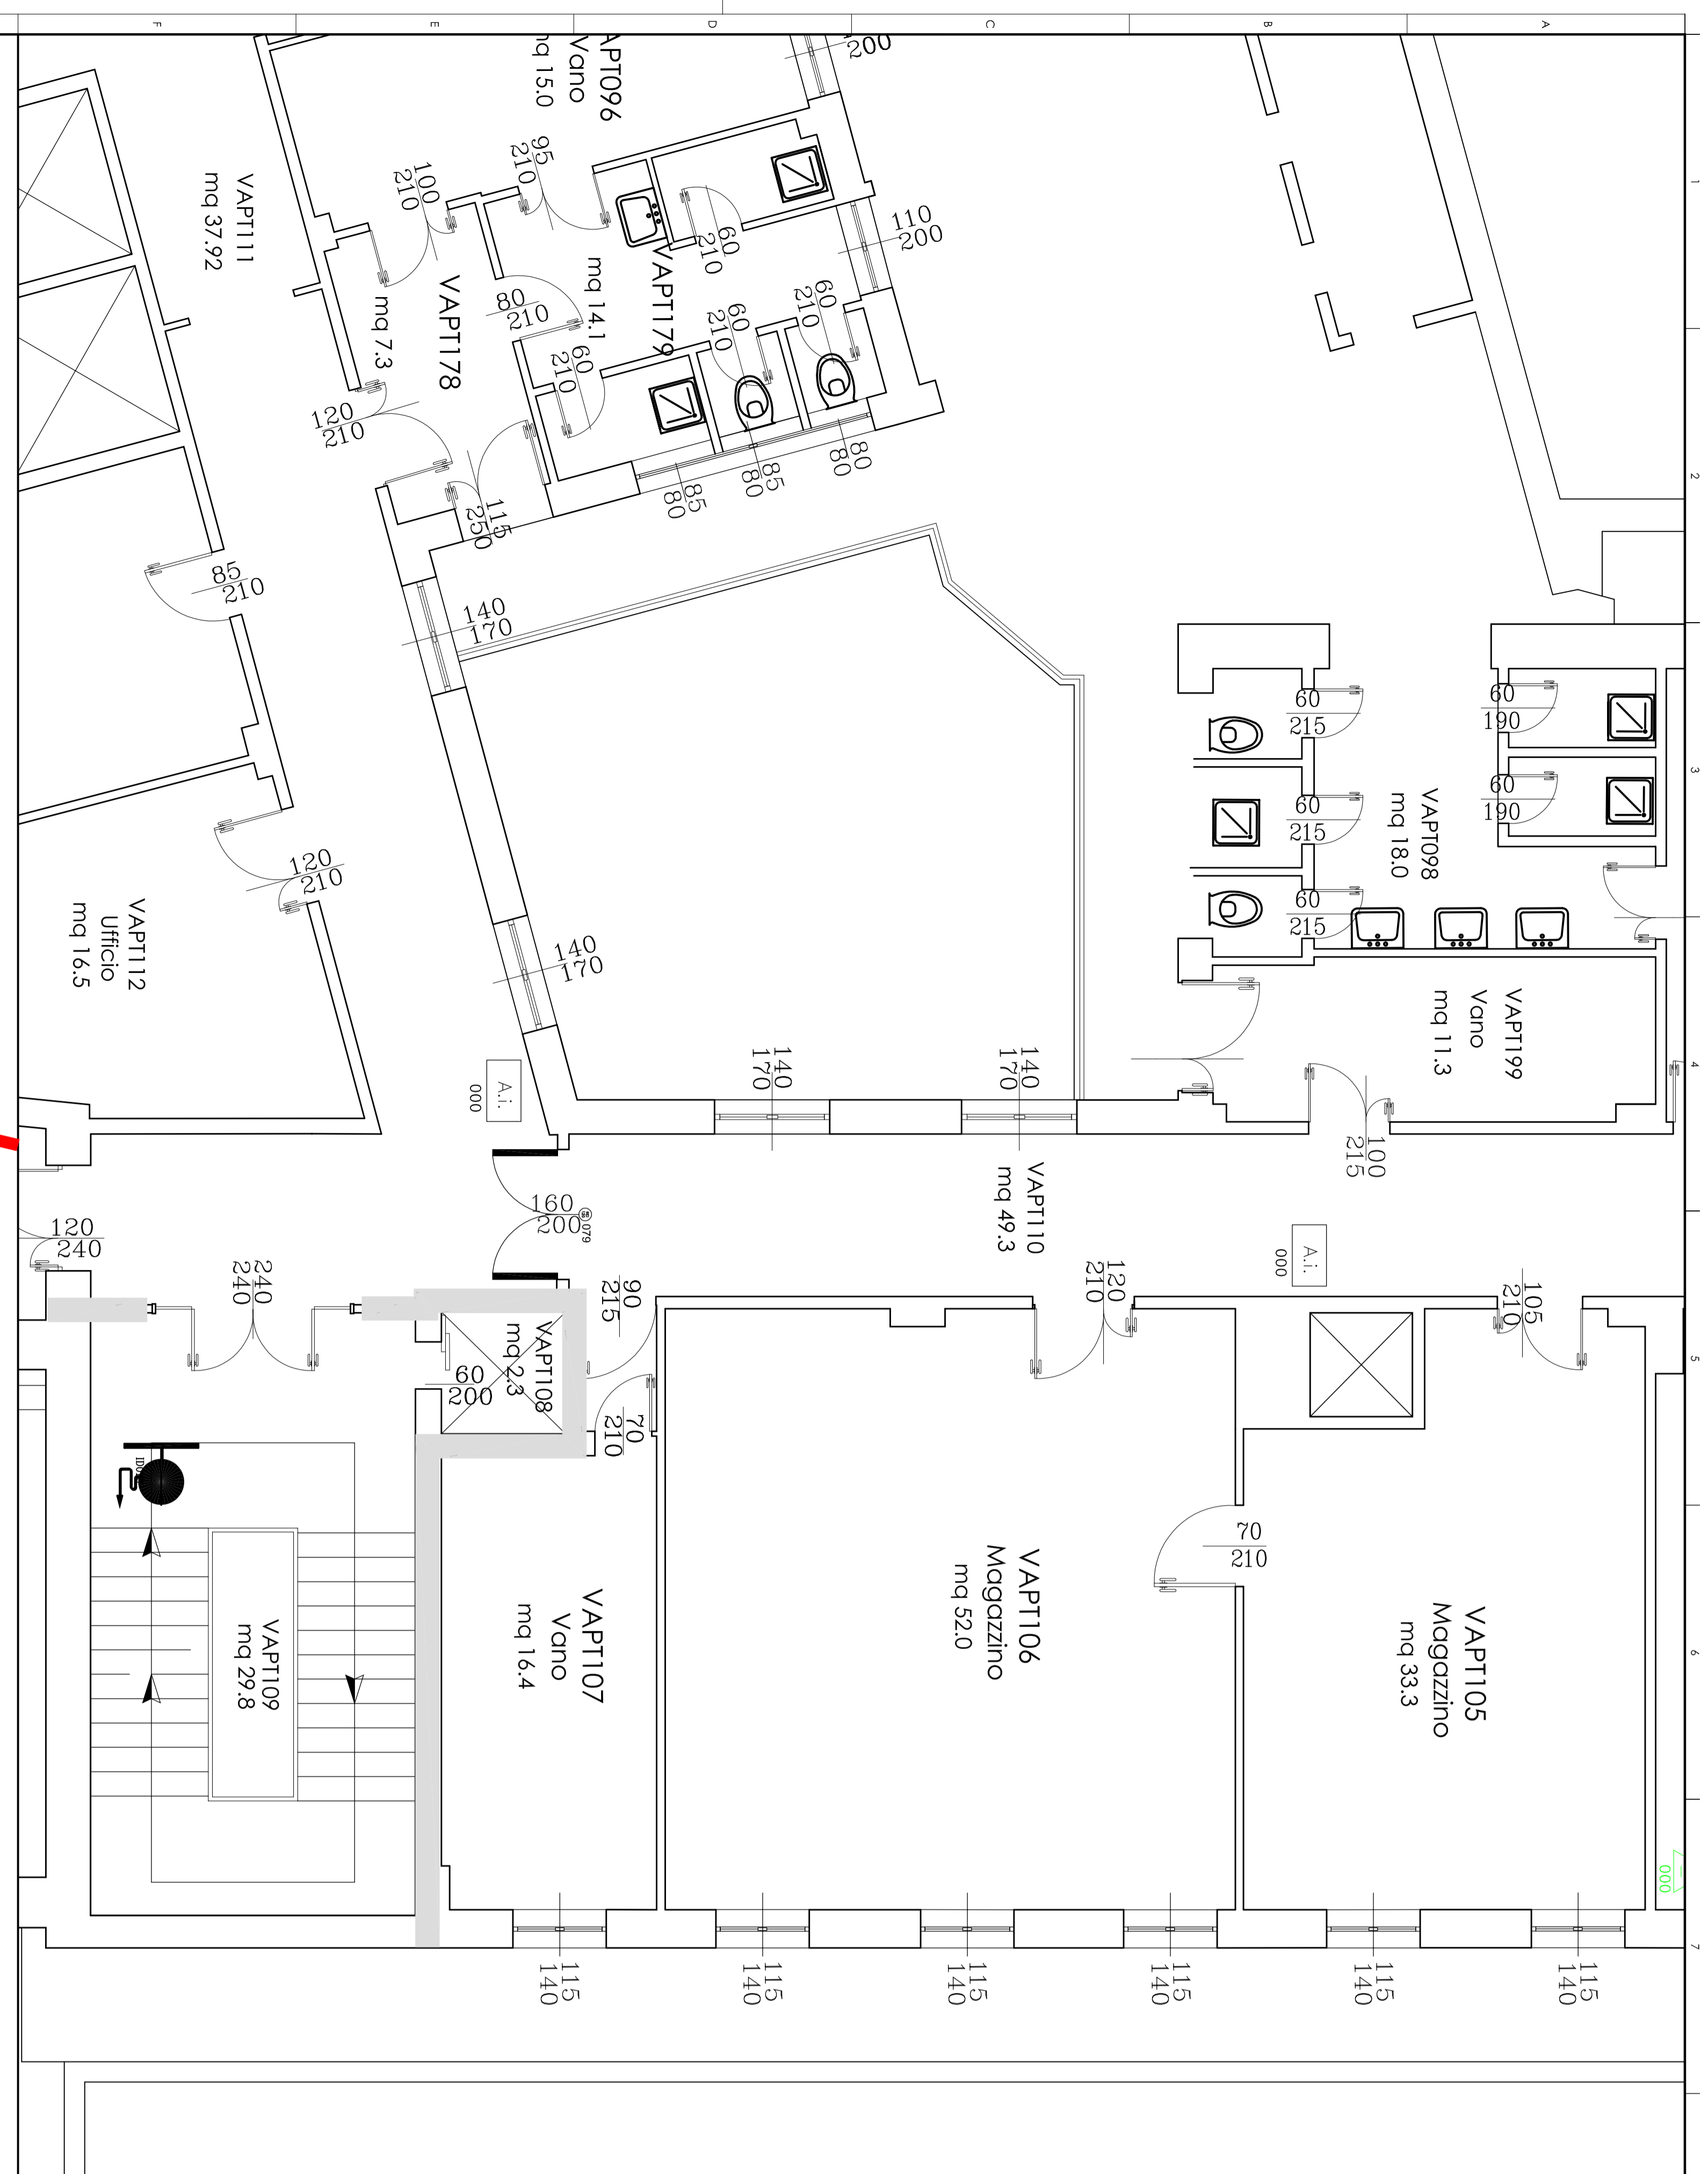

<b>CITTA' METROPOLITANA DI GENOVA</b> DIREZIONE SVILUPPO ECONOMICO E SOCIALE SERVIZIO EDILIZIA		CODICE EDIFICIO ATTIVITA' Z1 - RCD
<b>EDIFICIO - ATTIVITA':</b> Largo F. Cattolani, 3 Genova CA.P.16147 Comune di Genova Moderno Stabile ex Ippoliti e Adio Nisio Prolo Verde		CODICE COMMUNALE LAS18.00002
<b>COMMESSA:</b> Lavori di sostituzione serramenti e ulteriori interventi di adeguamento al fine presentazione SCIA VVF		STATO: ATTUALE/PROGETTO/RAFFRONTO
<b>FASE ESECUTIVO</b> OGGETTO DELLA TAVOLA: PARRUCOLARE LOCALE ELETTRICISTI		N° TAVOLA <b>004</b>
<b>PROGETTISTI:</b> Geom. Ferdinando ROSAZZA BATTORE		SCALE 1:400
<b>STATO DI PROGETTAZIONE:</b> CONSULTI: <input type="checkbox"/> I. <input type="checkbox"/> II. <input type="checkbox"/> III. <input type="checkbox"/> IV. <input type="checkbox"/> V. <input type="checkbox"/> VI. <input type="checkbox"/> VII. <input type="checkbox"/> VIII. <input type="checkbox"/> IX. <input type="checkbox"/> X. <input type="checkbox"/> XI. <input type="checkbox"/> XII. <input type="checkbox"/> XIII. <input type="checkbox"/> XIV. <input type="checkbox"/> XV. <input type="checkbox"/> XVI. <input type="checkbox"/> XVII. <input type="checkbox"/> XVIII. <input type="checkbox"/> XIX. <input type="checkbox"/> XX. <input type="checkbox"/> XXI. <input type="checkbox"/> XXII. <input type="checkbox"/> XXIII. <input type="checkbox"/> XXIV. <input type="checkbox"/> XXV. <input type="checkbox"/> XXVI. <input type="checkbox"/> XXVII. <input type="checkbox"/> XXVIII. <input type="checkbox"/> XXIX. <input type="checkbox"/> XXX.		APPROVAZIONE ESECUTIVO: REAT. UFFICIO VICE RESPONSABILE DIRETTORE TECNICO RESPONSABILE ING. GENIO EDILIZIA
DATA: 20/11/2023 PRODOTTO IN: GENOVA		PER IL RAFFRONTO: 00/00

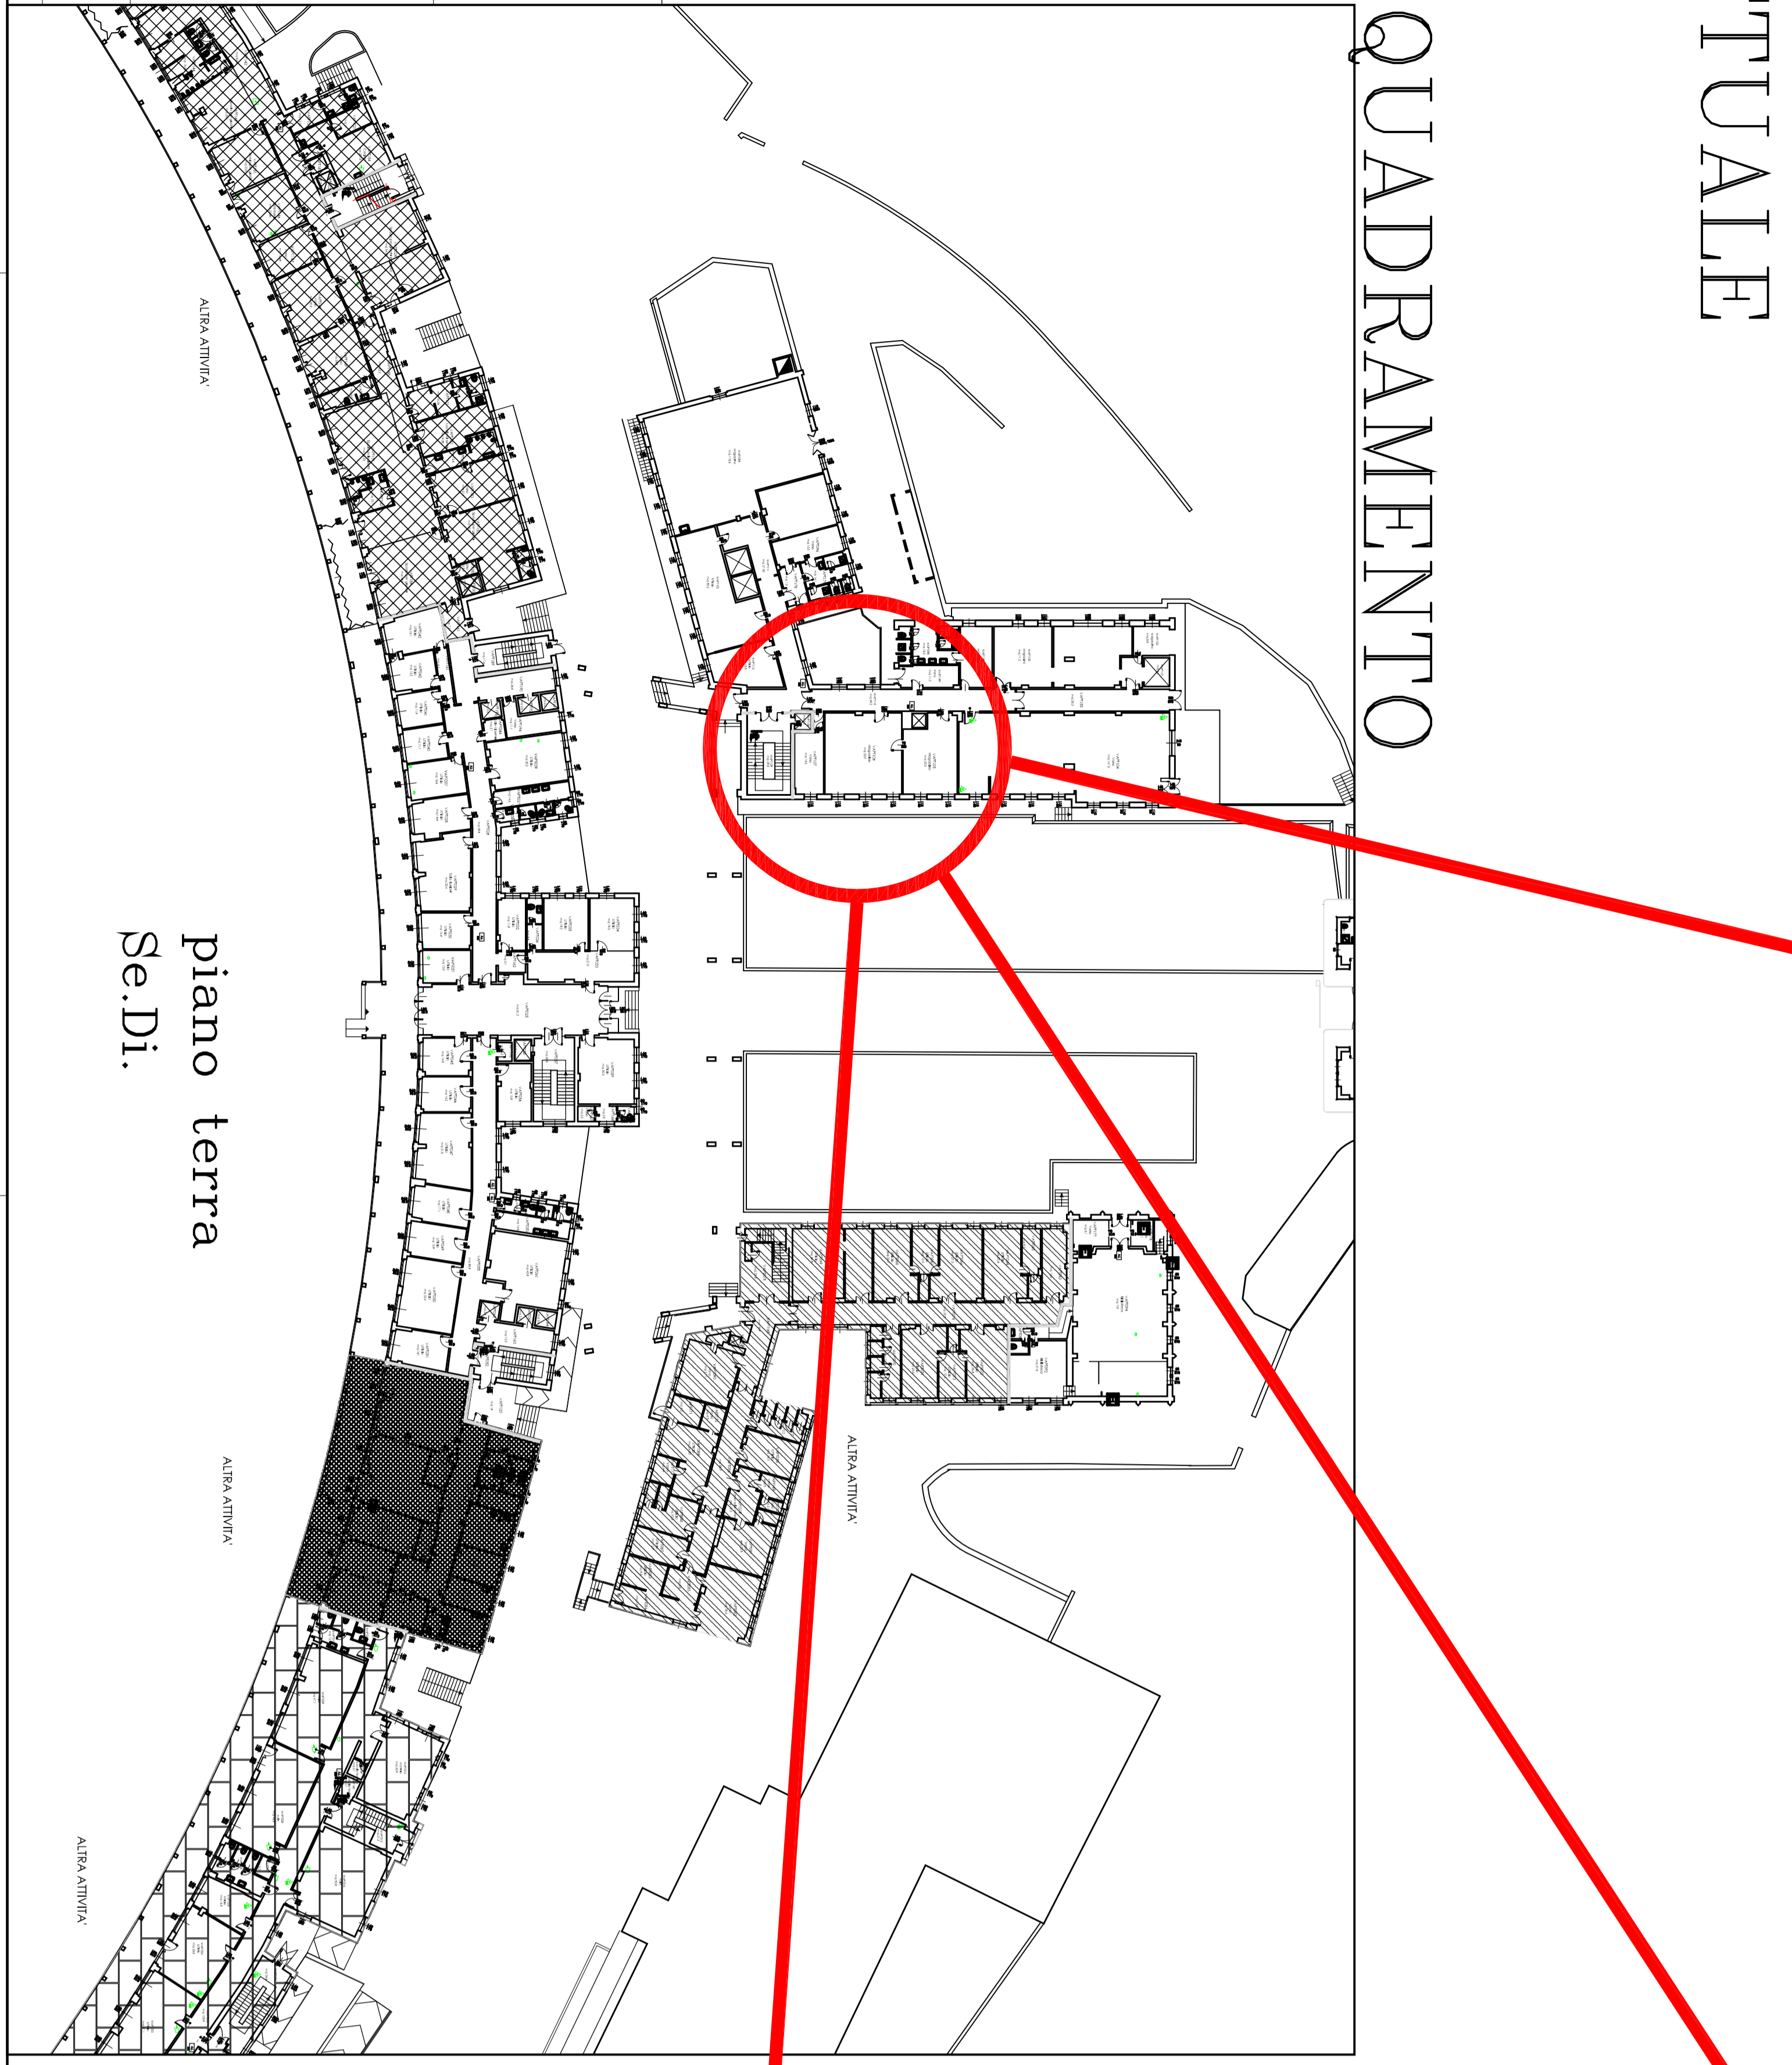