


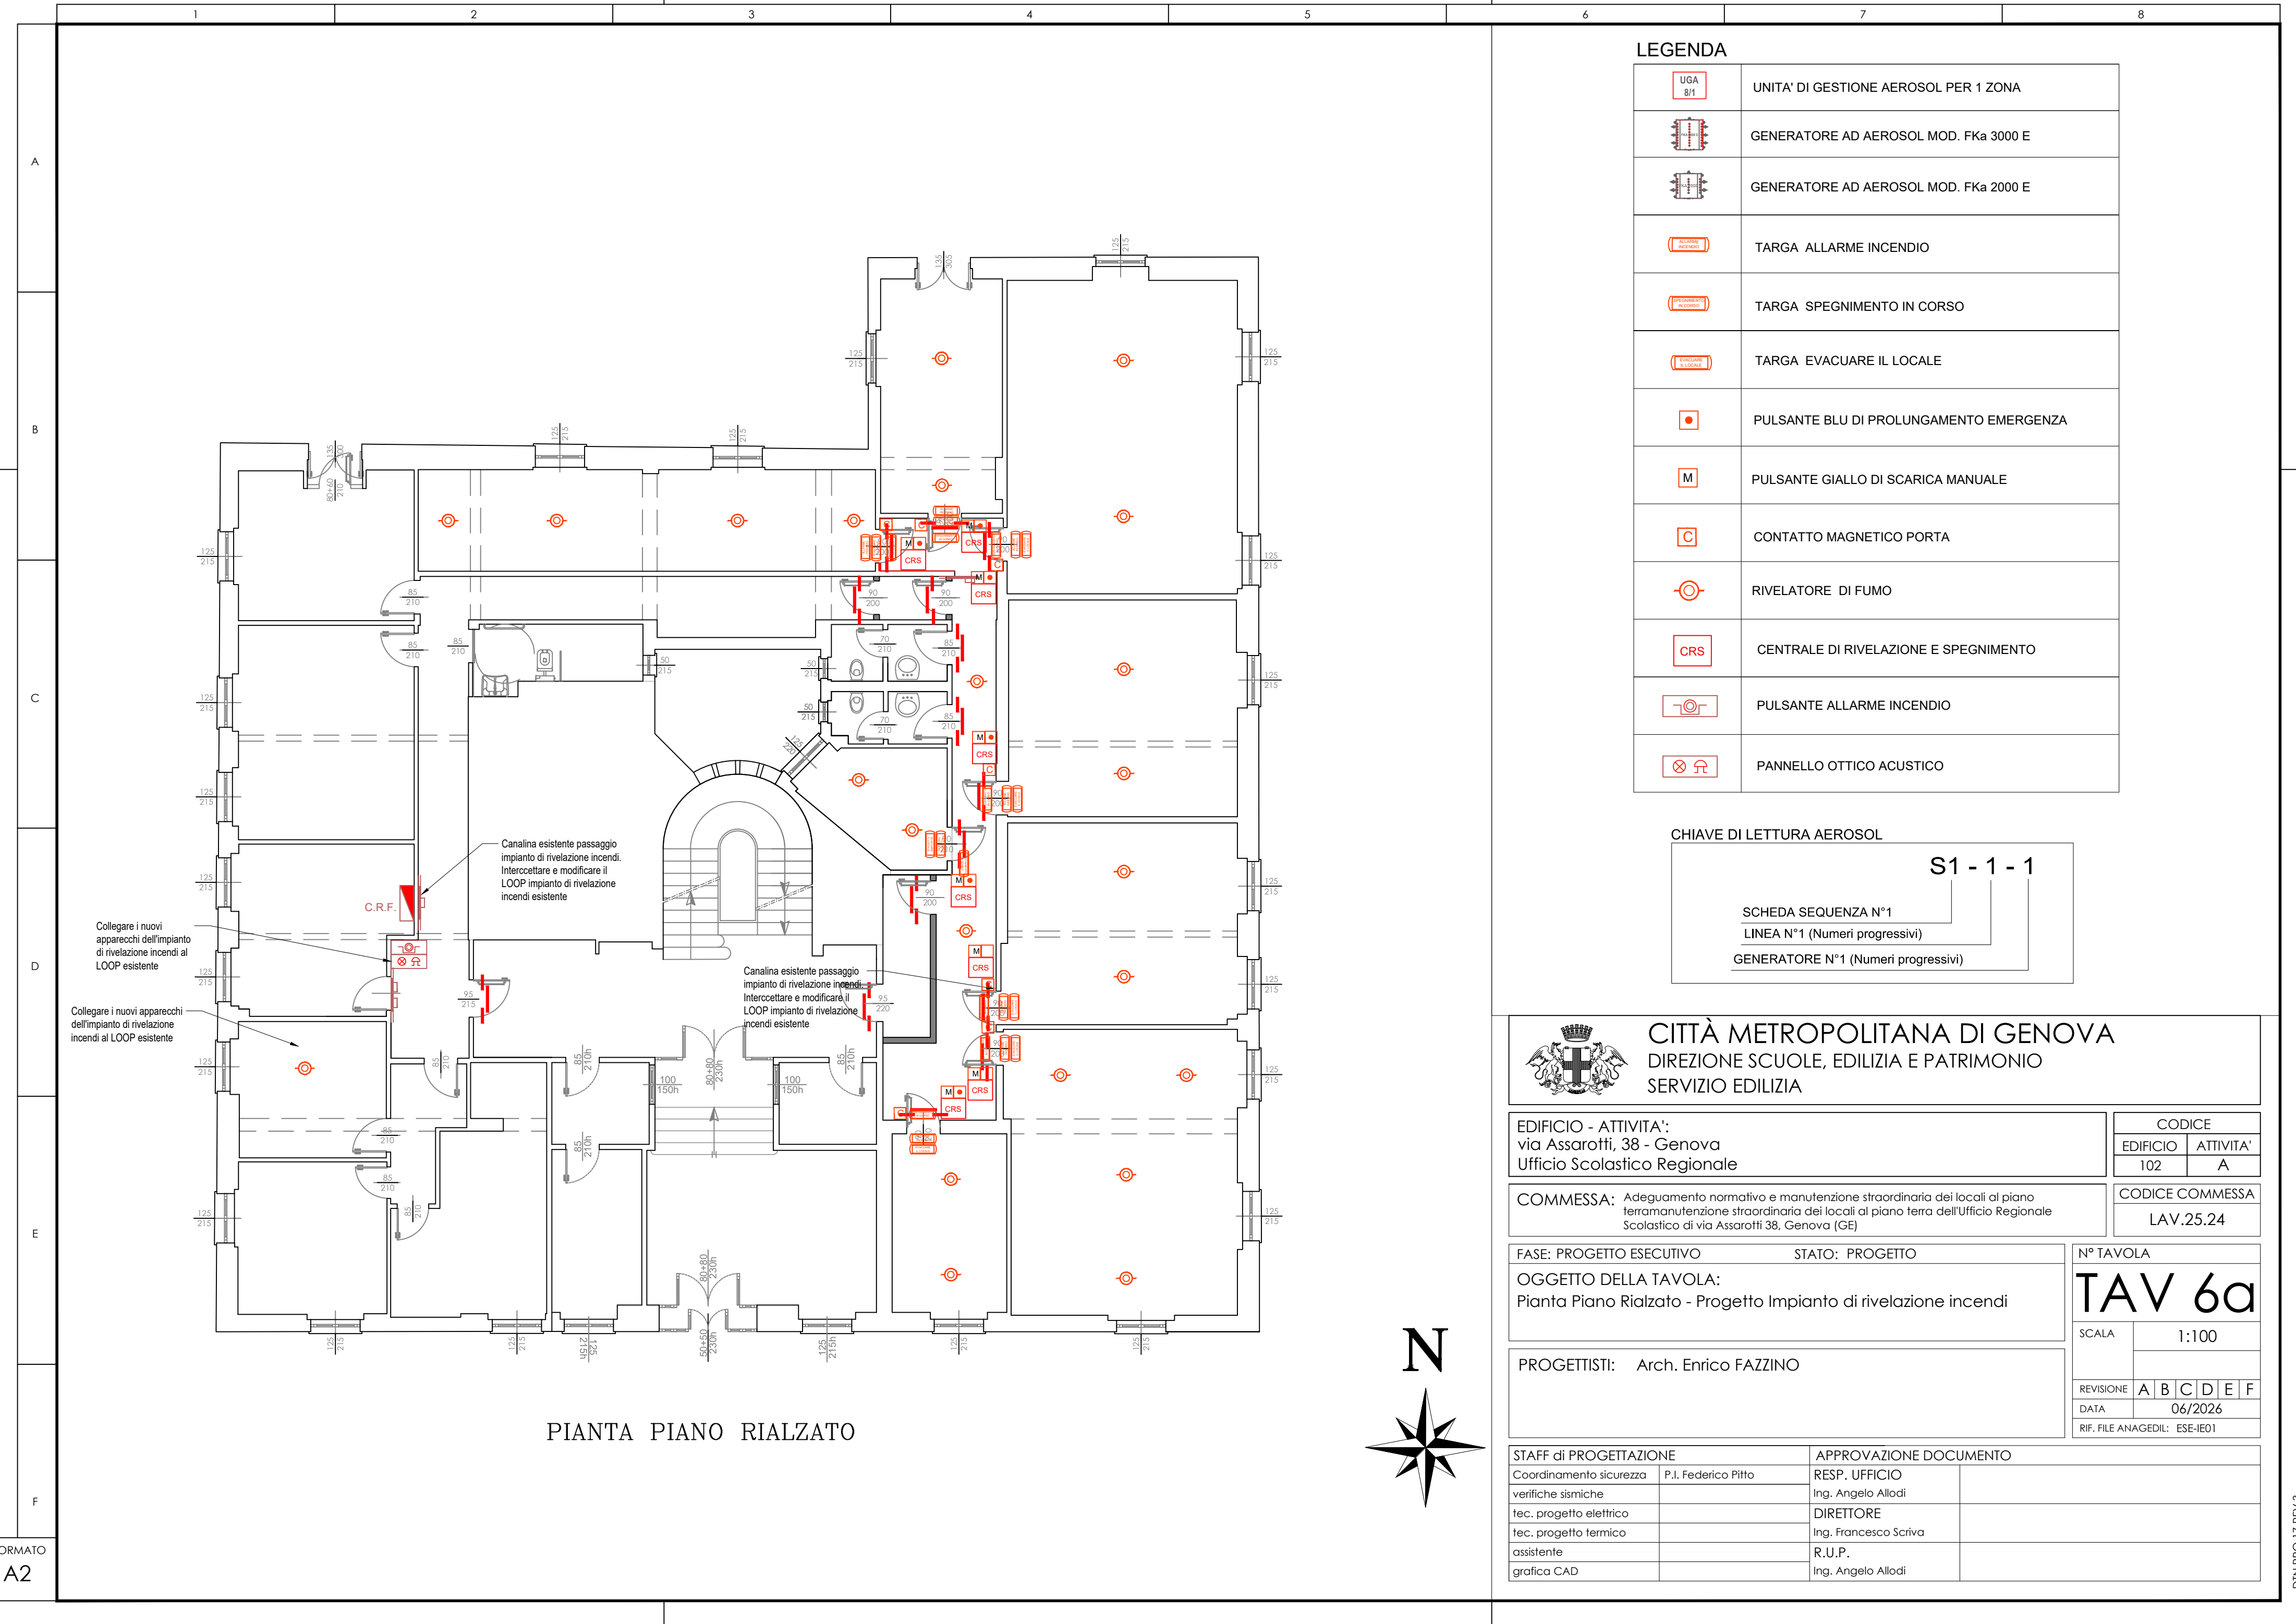

PIANTA PIANO RIALZATO

LEGENDA

	UNITA' DI GESTIONE AEROSOL PER 1 ZONA
	GENERATORE AD AEROSOL MOD. FKa 3000 E
	GENERATORE AD AEROSOL MOD. FKa 2000 E
	TARGA ALLARME INCENDIO
	TARGA SPEGNIMENTO IN CORSO
	TARGA EVACUARE IL LOCALE
	PULSANTE BLU DI PROLUNGAMENTO EMERGENZA
	PULSANTE GIALLO DI SCARICA MANUALE
	CONTATTO MAGNETICO PORTA
	RIVELATORE DI FUMO
	CENTRALE DI RIVELAZIONE E SPEGNIMENTO
	PULSANTE ALLARME INCENDIO
	PANNELLO OTTICO ACUSTICO

CHIAVE DI LETTURA AEROSOL

S1 - 1 - 1

SCHEDA SEQUENZA N°1

LINEA N°1 (Numeri progressivi)

GENERATORE N°1 (Numeri progressivi)



CITTÀ METROPOLITANA DI GENOVA
DIREZIONE SCUOLE, EDILIZIA E PATRIMONIO
SERVIZIO EDILIZIA

EDIFICIO - ATTIVITA': via Assarotti, 38 - Genova Ufficio Scolastico Regionale	CODICE	
	EDIFICIO	ATTIVITA'
	102	A

COMMESSA: Adeguamento normativo e manutenzione straordinaria dei locali al piano terramanutenzione straordinaria dei locali al piano terra dell'Ufficio Regionale Scolastico di via Assarotti 38, Genova (GE)	CODICE COMMESSA
	LAV.25.24

FASE: PROGETTO ESECUTIVO	STATO: PROGETTO	N° TAVOLA	
OGGETTO DELLA TAVOLA: Pianta Piano Rialzato - Progetto Impianto di rivelazione incendi		TAV 6a	
PROGETTISTI: Arch. Enrico FAZZINO		SCALA	1:100
		REVISIONE	A B C D E F
		DATA	06/2026
		RIF. FILE ANAGEDIL: ESE-IE01	

STAFF di PROGETTAZIONE		APPROVAZIONE DOCUMENTO	
Coordinamento sicurezza	P.I. Federico Pitto	RESP. UFFICIO	
verifiche sismiche		Ing. Angelo Allodi	
tec. progetto elettrico		DIRETTORE	
tec. progetto termico		Ing. Francesco Scriva	
assistente		R.U.P.	
grafica CAD		Ing. Angelo Allodi	

