


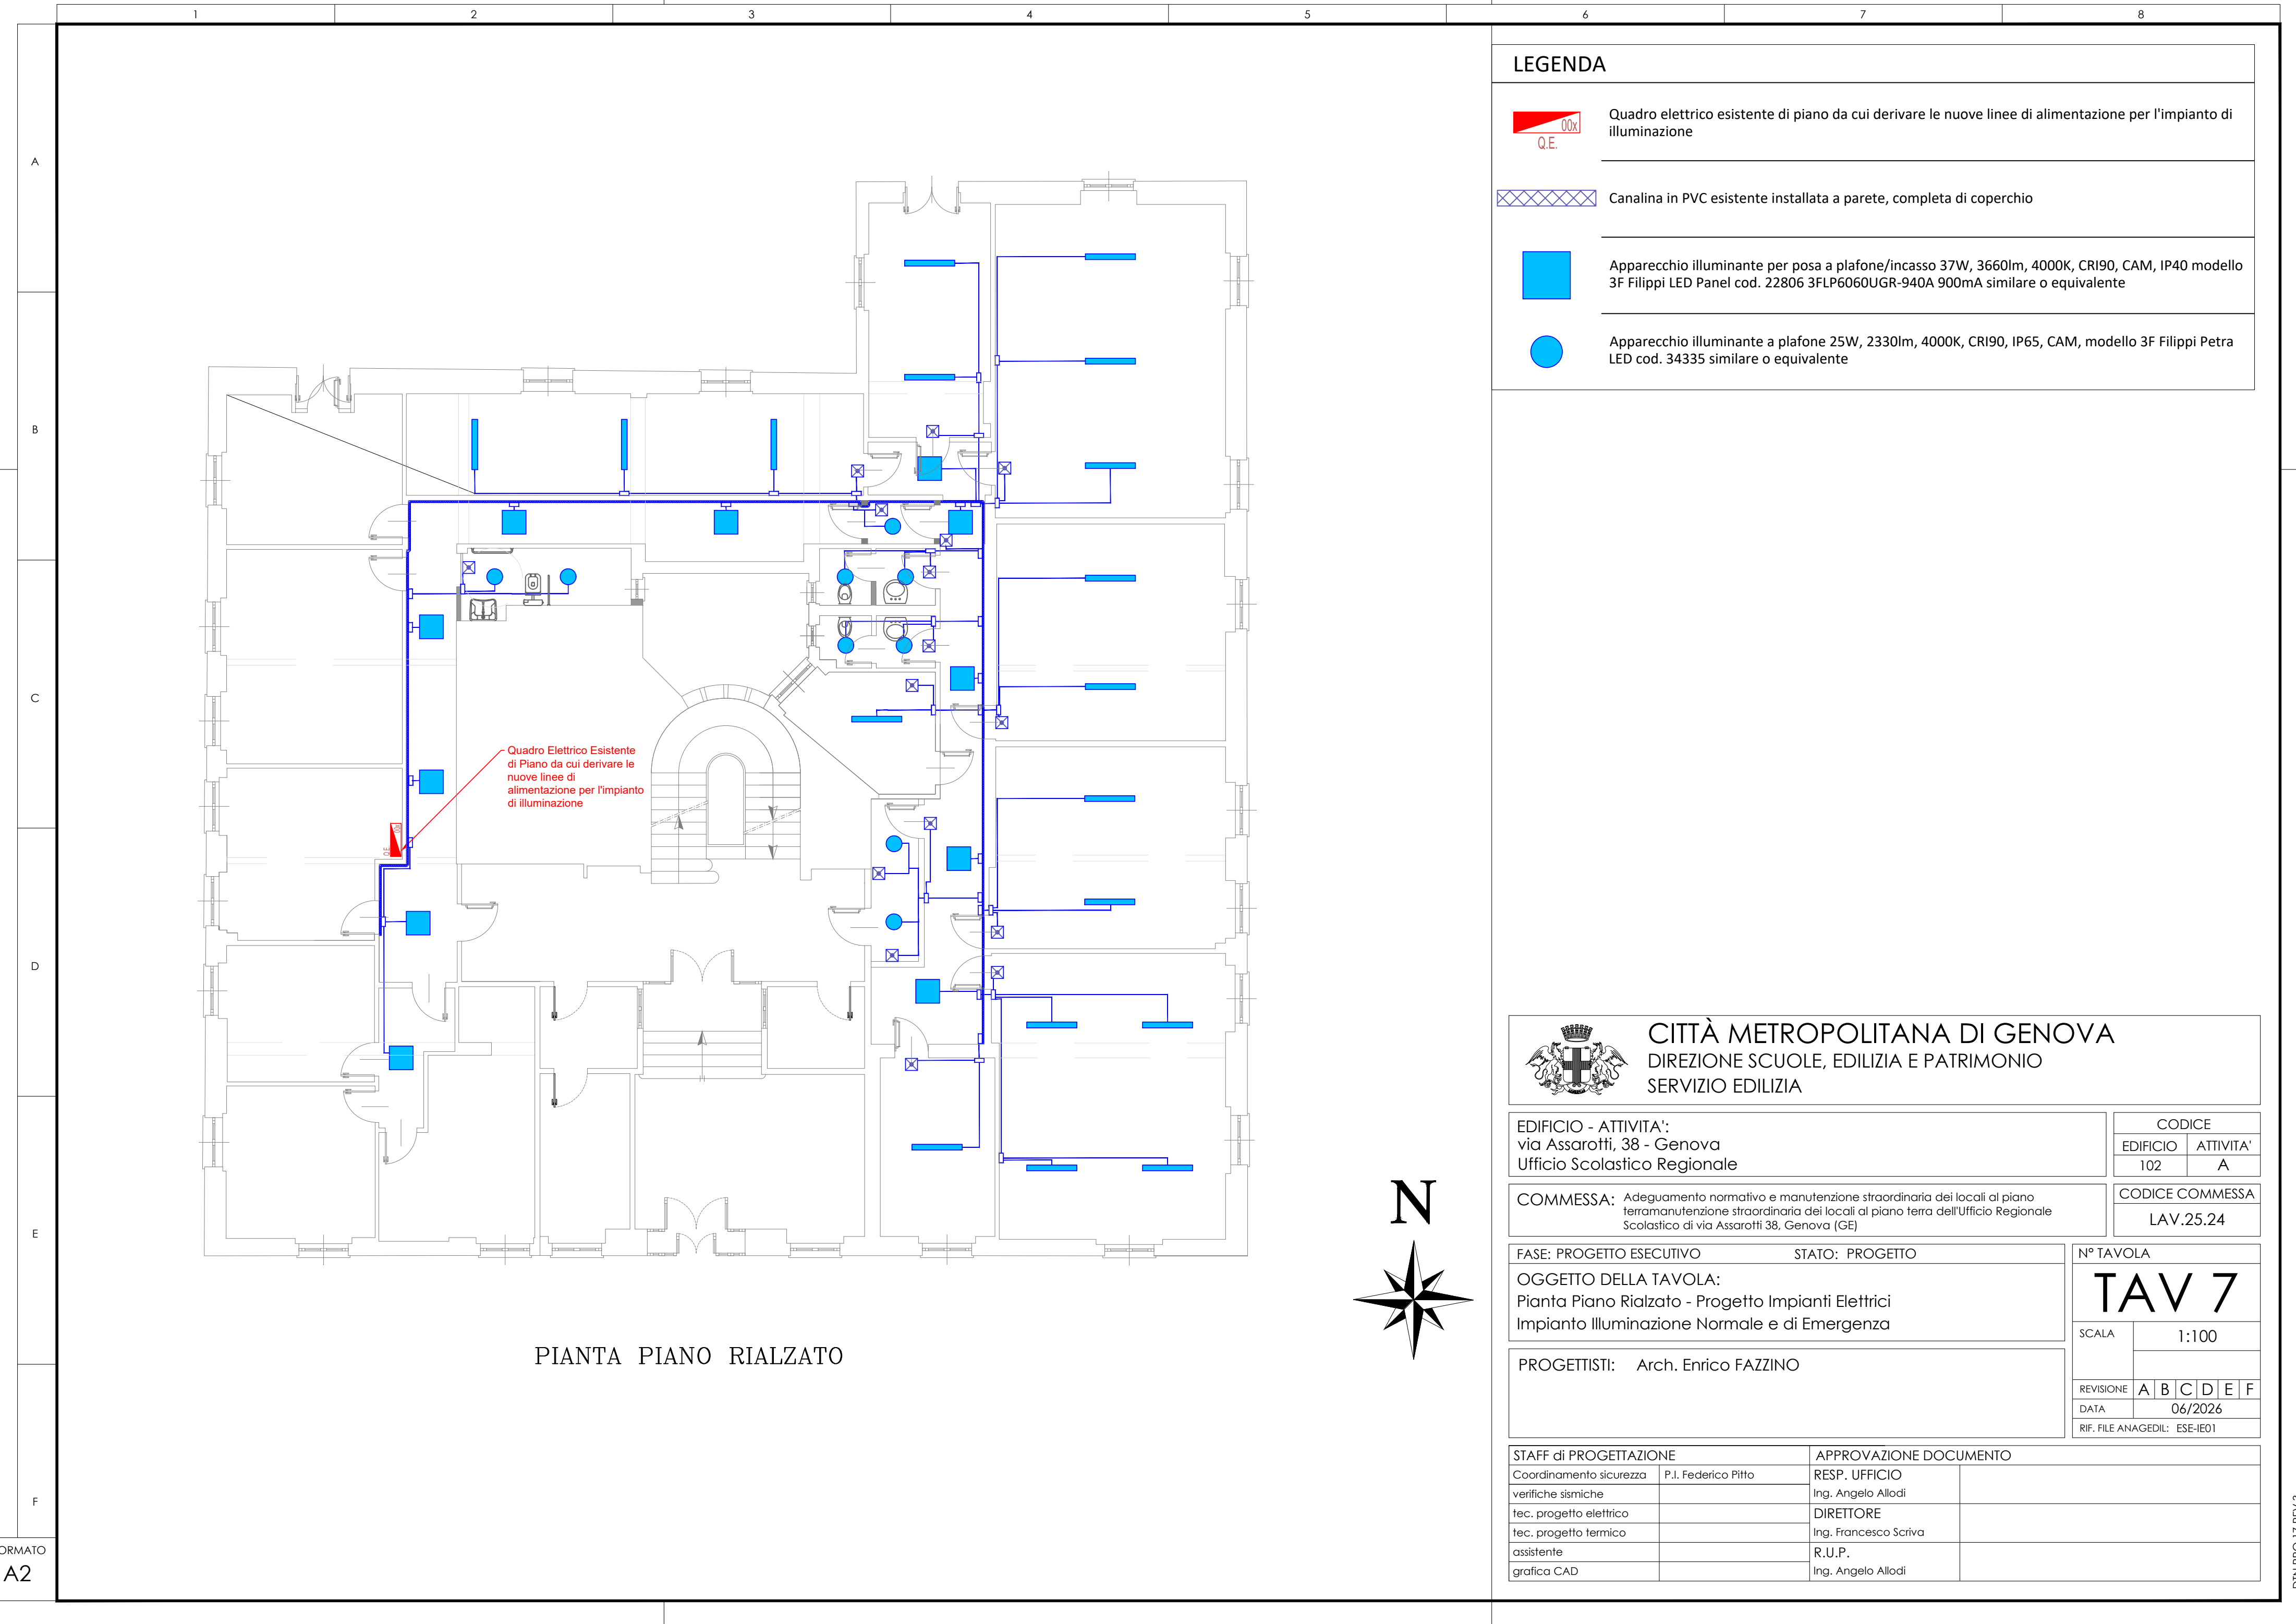

PIANTA PIANO RIALZATO

LEGENDA

- 

Quadro elettrico esistente di piano da cui derivare le nuove linee di alimentazione per l'impianto di illuminazione
- 

Canalina in PVC esistente installata a parete, completa di coperchio
- 

Apparecchio illuminante per posa a plafone/incasso 37W, 3660lm, 4000K, CRI90, CAM, IP40 modello 3F Filippi LED Panel cod. 22806 3FLP6060UGR-940A 900mA simile o equivalente
- 

Apparecchio illuminante a plafone 25W, 2330lm, 4000K, CRI90, IP65, CAM, modello 3F Filippi Petra LED cod. 34335 simile o equivalente



CITTÀ METROPOLITANA DI GENOVA
DIREZIONE SCUOLE, EDILIZIA E PATRIMONIO
SERVIZIO EDILIZIA

EDIFICIO - ATTIVITA':
via Assarotti, 38 - Genova
Ufficio Scolastico Regionale

CODICE	
EDIFICIO	ATTIVITA'
102	A

COMMESSA: Adeguamento normativo e manutenzione straordinaria dei locali al piano
terramanutenzione straordinaria dei locali al piano terra dell'Ufficio Regionale
Scolastico di via Assarotti 38, Genova (GE)

CODICE COMMESSA	
LAV.25.24	

FASE: PROGETTO ESECUTIVO

STATO: PROGETTO

OGGETTO DELLA TAVOLA:
Pianta Piano Rialzato - Progetto Impianti Elettrici
Impianto Illuminazione Normale e di Emergenza

PROGETTISTI: Arch. Enrico FAZZINO

N° TAVOLA
TAV 7

SCALA	1:100
REVISIONE	A B C D E F
DATA	06/2026
RIF. FILE ANAGEDIL: ESE-IE01	

STAFF di PROGETTAZIONE		APPROVAZIONE DOCUMENTO	
Coordinamento sicurezza	P.I. Federico Pitto	RESP. UFFICIO	
verifiche sismiche		Ing. Angelo Allodi	
tec. progetto elettrico		DIRETTORE	
tec. progetto termico		Ing. Francesco Scriva	
assistente		R.U.P.	
grafica CAD		Ing. Angelo Allodi	